ŘEZ B–B

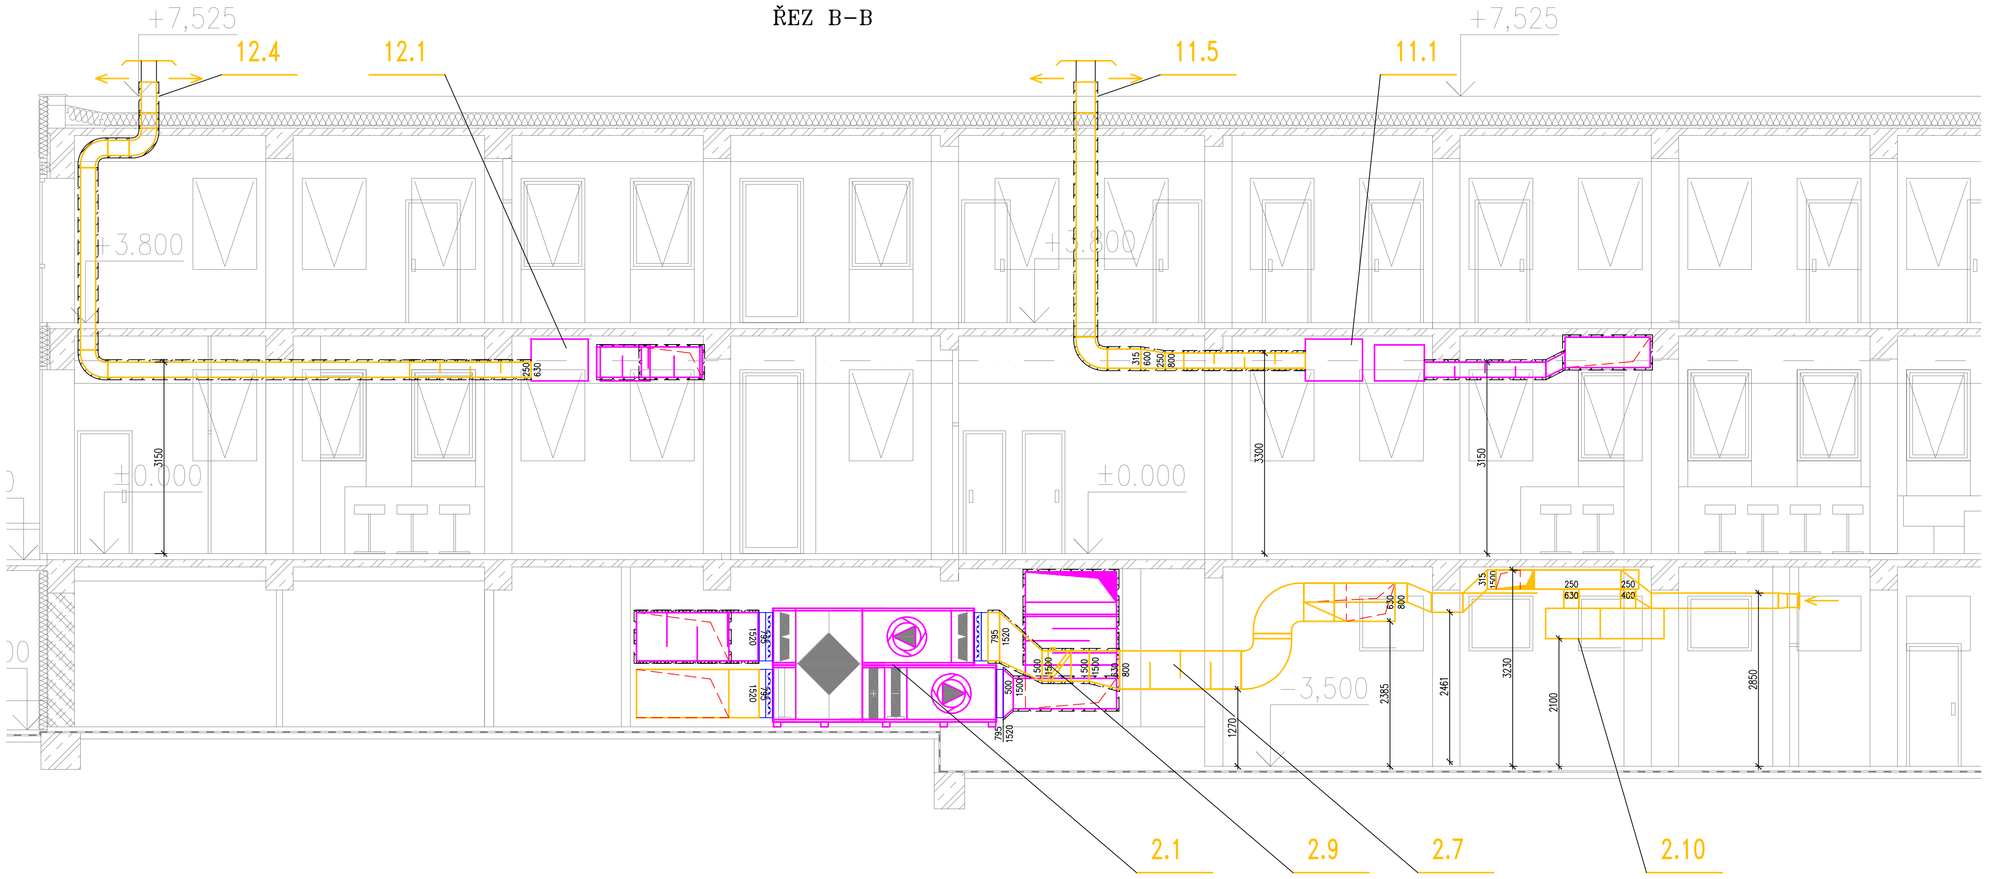

ŘEZ C–C

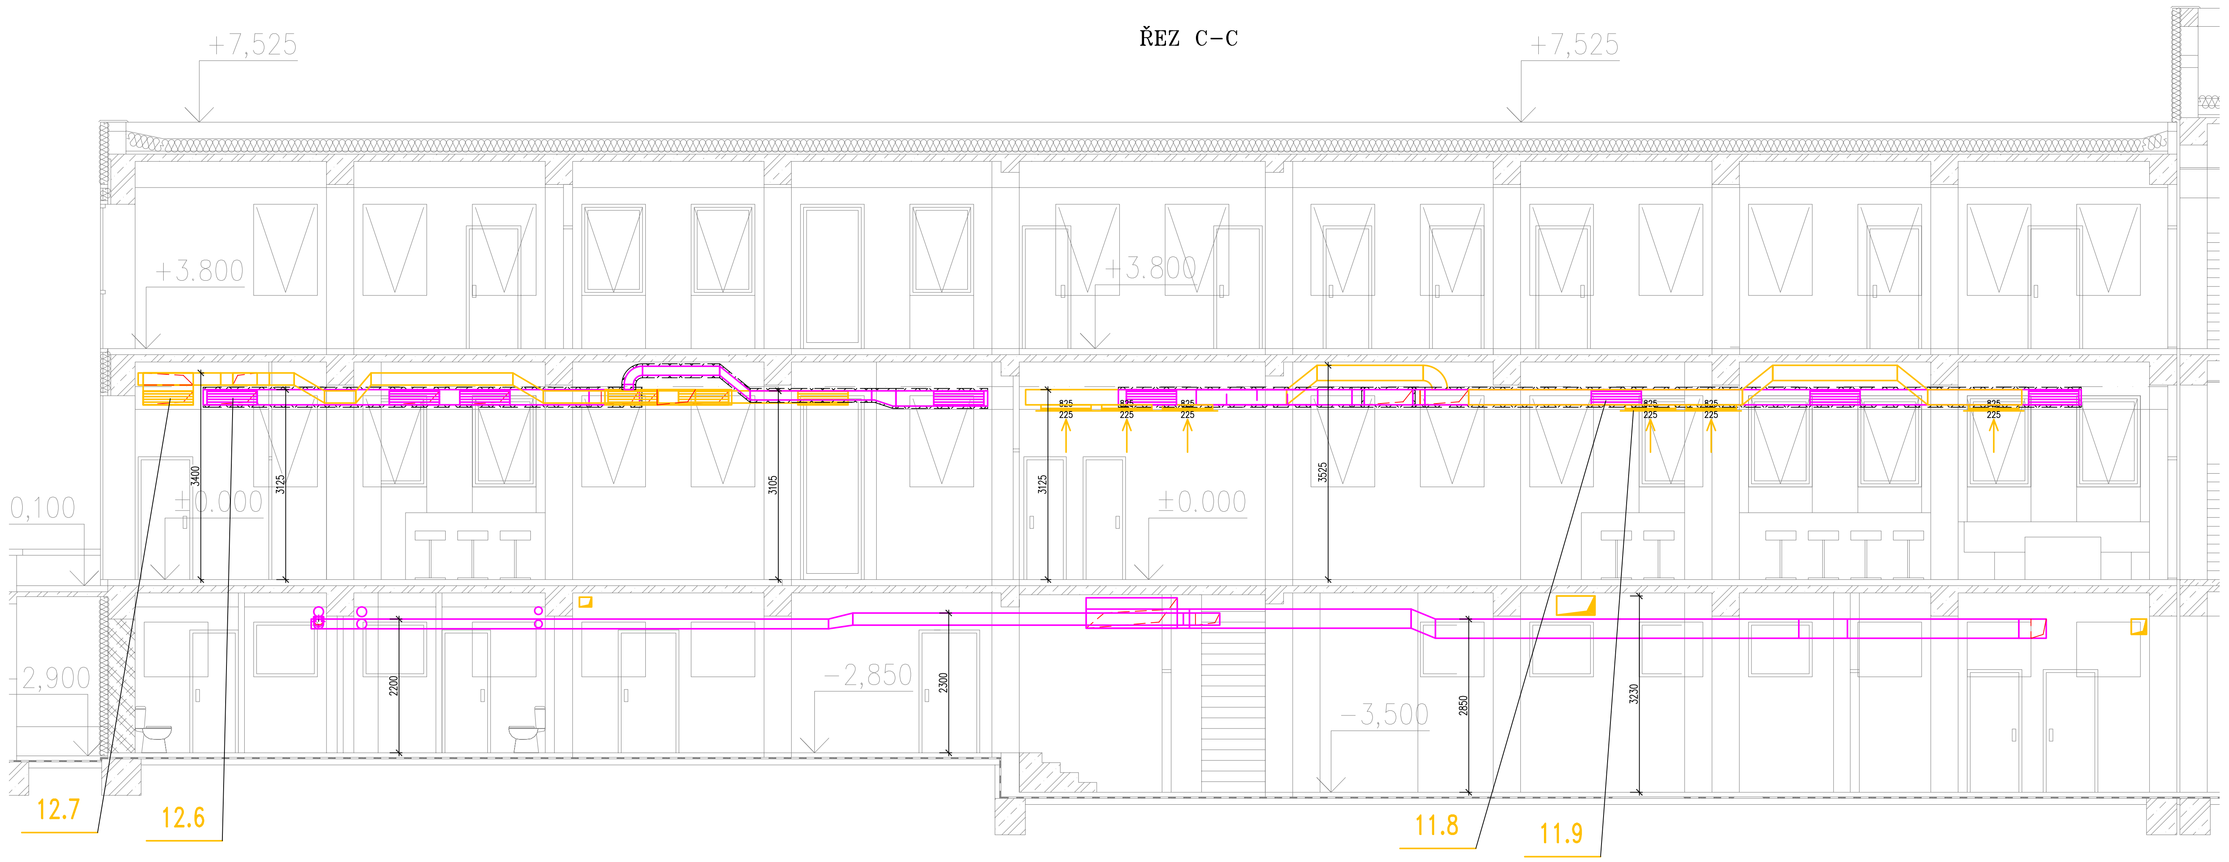

Poznámka:

Vzhledem k charakteru stavby je nezbytně nutné veškeré rozměry průběžně ověřovat přímo na stavbě, zejména trasy potrubí.
Proto je nutno předpokládat drobné úpravy potrubí přímo na stavbě.
Případné změny konzultovat se zodpovědným projektantem.
Průchody potrubí požárními úseky stavba opatří požárními ucpávkami.
Před objednáním KJ jednotek nutno kontrolovat s výrobcem složení a rozměry VZT jednotek vč. připojení a obsluhy
Stavba zhotoví revizní otvory pro VZT zařízení.
Stavba vysadí odbočky pro kondenzát ukončené kulíčkovým sifonem.
Ovládače pro vnitřní KJ budou osazeny nad vypínači světel 150 cm nad podlahou.
Do všech odboček VZT potrubí osadit ruční regulační klapky.
VZT jednotky budou v rozebraném stavu, montáž bude prováděna až ve strojovnách.
Rekuperační výměníky ZZT ve VZT jednotkách budou z důvodu transportu v děleném stavu

Legenda:

1.1
94 dB(A)-3m od zařízení
Nel=22 kW
400V/50Hz
m=212 kg

ČÍSLO ZAŘÍZENÍ

POPIS ZAŘÍZENÍ

VNITŘNÍ KJ JEDNOTKA

VENKOVNÍ KJ JEDNOTKA

VEDENÍ CHLADIVA

+50 PŘÍVOD VZDUCHU 50 m3/h

−50 ODVOD VZDUCHU 50 m3/h

ANEMOSTAT

TALÍŘOVÝ VENTIL

POŽÁRNÍ KLAPKA

ZMĚNA	DATUM	PODPIS
-	-	
-	-	
-	-	

JTSK ±0,000 = 246,580 m n.m. Bpv

PROJEKTOVÁ, INŽENÝRSKÁ A KONZULTAČNÍ ORGANIZACE
CERTIFIKAT ISO 9001 IČO 60193280

PROJEKTANT	VYPRACOVAL	KONTROLA	HL.INŽ.PROJEKTU
Ing. David Němec	Ing. David Němec	Ing. Vladimír Pospíšil	Ing. David Konia

VPO DECO PRAHA a.s.
POBŘEŽNÍ 12, 186 00 PRAHA 8

ATELIÉR POZEMNÍCH STAVEB

MÍSTO
REKONSTRUKCE A MODERNIZACE DOMU KULTURY POKLAD

S002– OBJEKT DOMU KULTURY

H00– VZDUCHOTECHNIKA

OBSAH PŘÍLOHY
–
ŘEZY B–B, C–C

ČÍSLO ZAKÁZKY	2–0299–00/40
DOKUMENTACE	DPS
MĚŘÍTKO	1:50
DATUM	3.9.2012
POČET FORMÁTŮ	15/A4

ČÍSLO KOPIE: –
ČÁST: A
ČÍSLO PŘÍLOHY: 17
KÓD: 30P_DPS_A_S002_H00_P15

DOKUMENTACI LZE UŽÍVAT POUZE VE SMYSLU PŘÍSLUŠNÉ SMLOUVY O DÍLO. VÝKRES, O JEHO ČÁST, NEBO BYT KOPÍROVÁN NEBO JINÝM SPOSOBEM REPRODUKOVÁN POUZE PO PŘEDCHOZÍM SOUHLASU VPO DECO PRAHA a.s.