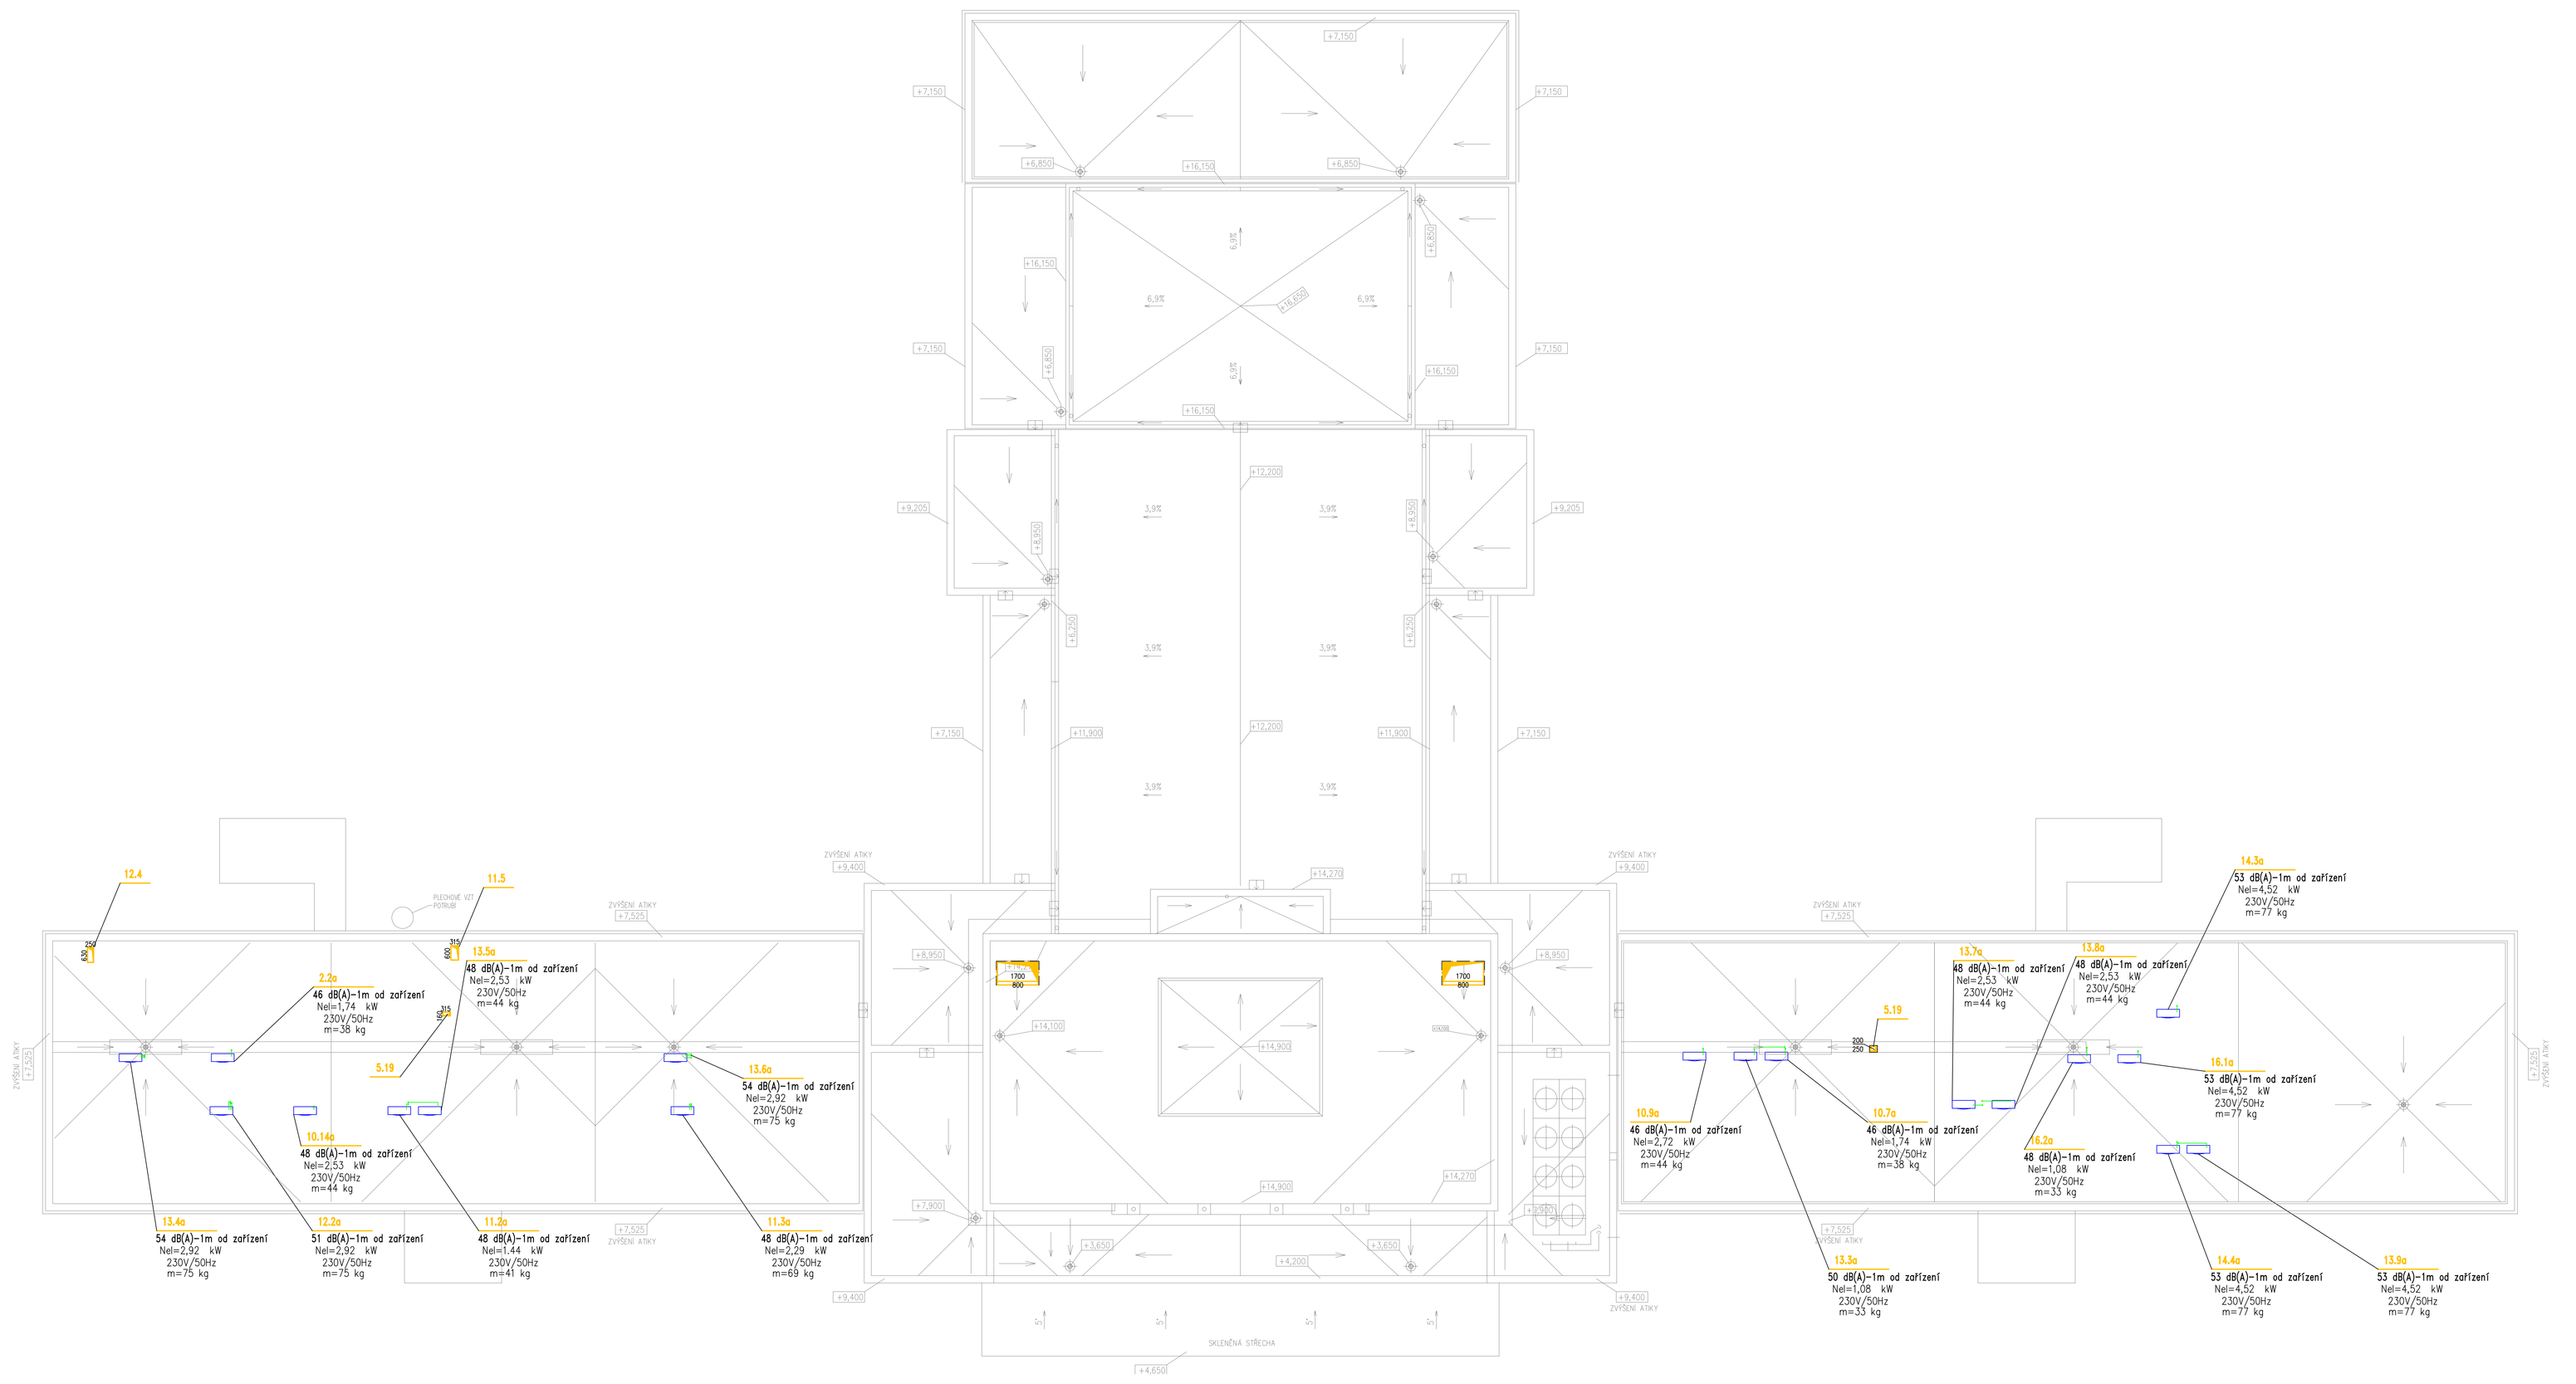

Poznámka:

Vzhledem k charakteru stavby je nezbytně nutné veškeré rozměry průběžně ověřovat přímo na stavbě, zejména trasy potrubí.
Proto je nutno předpokládat drobné úpravy potrubí přímo na stavbě.
Případné změny konzultovat se zodpovědným projektantem.
Průchody potrubí požárními úseky stavba opatřit požárními ucpávkami.
Před objednáním KJ jednotek nutno kontrolovat s výrobcem
složení a rozměry VZT jednotek vč. připojení a obsluhy
Stavba zhotovi revizní otvory pro VZT zařízení.
Stavba vysadí odbočky pro kondenzát ukončené kulíškovým sifonem.
Ovládače pro vnitřní KJ budou osazeny nad úrovní světel 150 cm nad podlahou.
Do všech odboček VZT potrubí osadit nutné regulační klapky.
VZT jednotky budou v rozebraném stavu, montáž bude prováděna až ve strojovnách.
Rekuperační výměníky ZZT ve VZT jednotkách budou z důvodu transportu v dílenském stavu

Legenda:

1.1 — ČÍSLO ZAŘÍZENÍ

94 dB(A)-3m od zařízení
Nel=22 kW
400V/50Hz
m=212 kg

POPIS ZAŘÍZENÍ

VNITŘNÍ KJ JEDNOTKA

VENKOVNÍ KJ JEDNOTKA

VEDENÍ CHLADIVA

+50 PŘÍVOD VZDUCHU 50 m3/h

−50 ODVOD VZDUCHU 50 m3/h

ANEMOSTAT

TALÍŘOVÝ VENTIL

POŽÁRNÍ KLAPKA

S

1			
2			
3			
4			
DATUM		DATUM	PODPIS

STUPEŇ: $\pm 0,000 = 246,580$ m n.m. Bpv

PROJEKTOVÁ, INŽENÝRSKÁ A KONZULTAČNÍ ORGANIZACE
CERTIFIKÁT ISO 9001 IČO: 46116285

PROJEKTANT	VYPRACOVAL	KONTROLA	HL.INŽ.PROJEKTU
Ing. David Němec	Ing. David Němec	Ing. Vladimír Pospíšil	Ing. Ondřej Klanica

VPO DECO PRAHA a.s.
Pobřežní 21, 186 00 Praha 8
tel.: 221 111 111, fax: 221 111 112

ATELIÉR POZEMNÍCH STAVEB

ČÍSLO ZAKÁZKY	12-0239-00/A0
DOKUMENTACE	DPS
MĚŘÍTKO	1:100
DATUM	3.9.2012
POČET FORMÁTŮ	18/A4
ČÍSLO PŘÍLOHY	15

AKCE:
REKONSTRUKCE A MODERNIZACE DOMU KULTURY POKLAD

SO02– OBJEKT DOMU KULTURY

KSO– IČDOKUMENTAČNÍ

OBSAH PŘÍLOHY:
PŮDORYS STŘECHY

ČÍSLO KOPIE: A
DIST: 1
KSO: 801
BP JPS A TSB MR PO

DOKUMENTAČ LZE ČÍSTIT POUZE VE SPOJU PŘÍSLUŠNÉ SMLOUVY Č. 0211 VYHOTL. D JEN ČEL. KTEŘ BYL VYPRACOVÁN NEBO JEHO ZPŮSOBILÝ ZASTOUPEN PODLE PO PŘEDCHOZÍM SOUHLASU VPO DECO PRAHA a.s.