




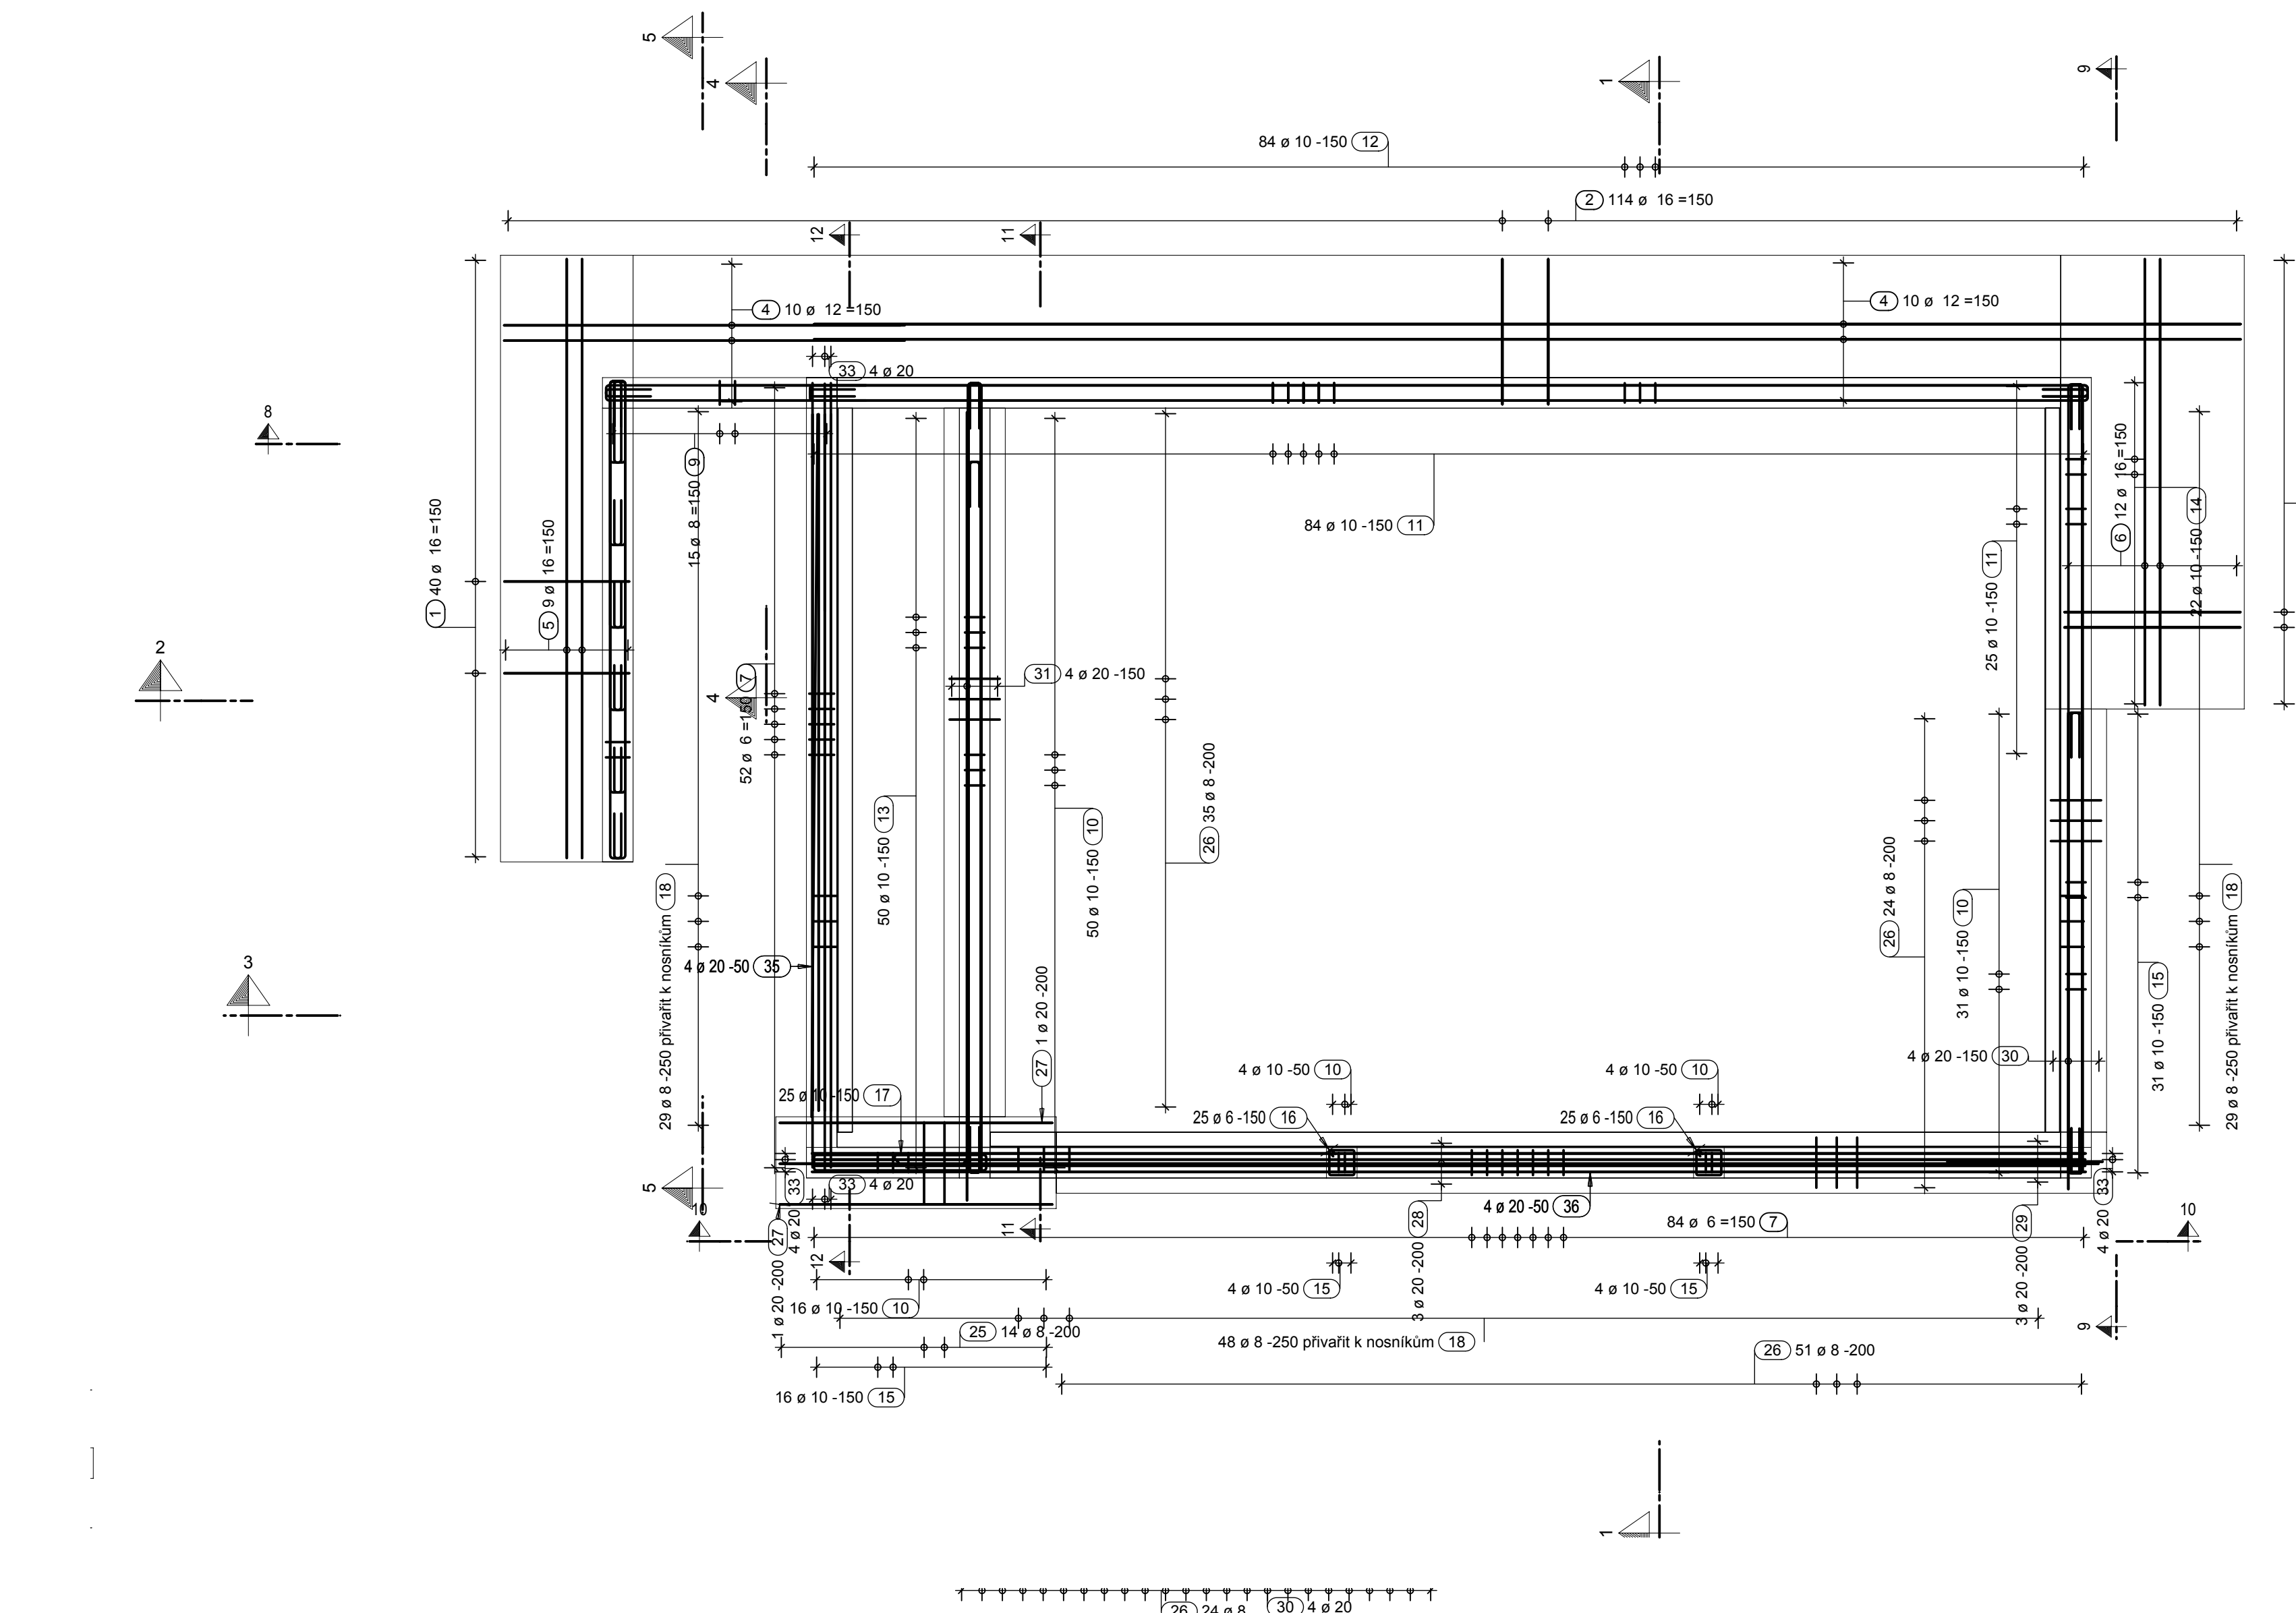


Rez 10 - 10

Rez 4 - 4

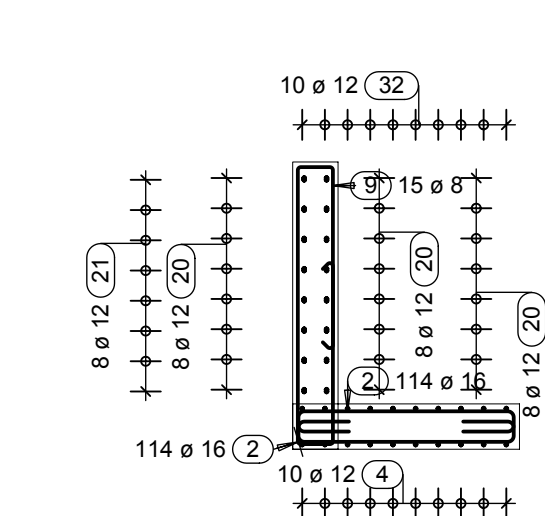


Rez 8 - 8

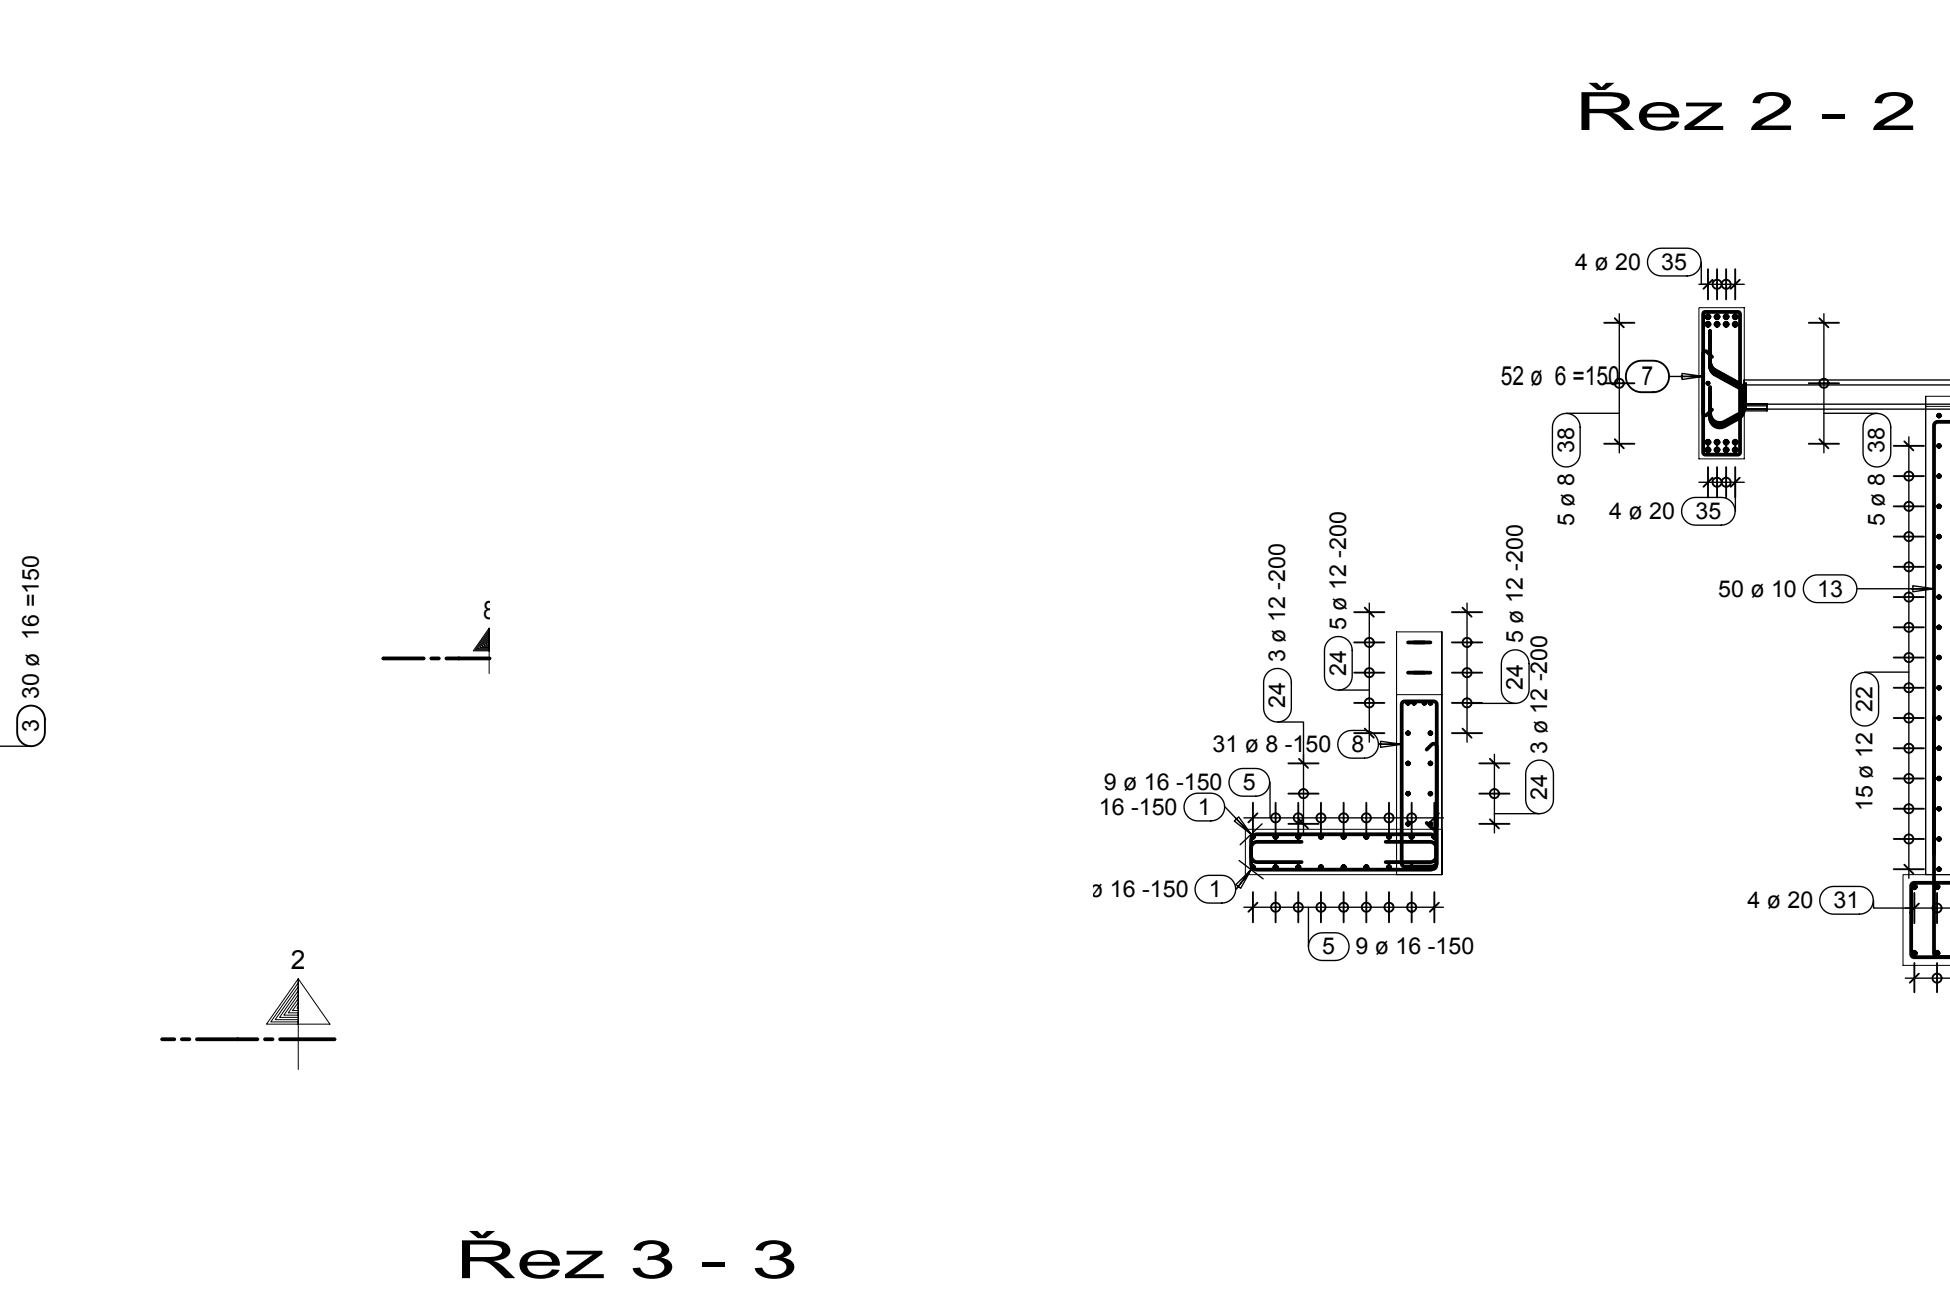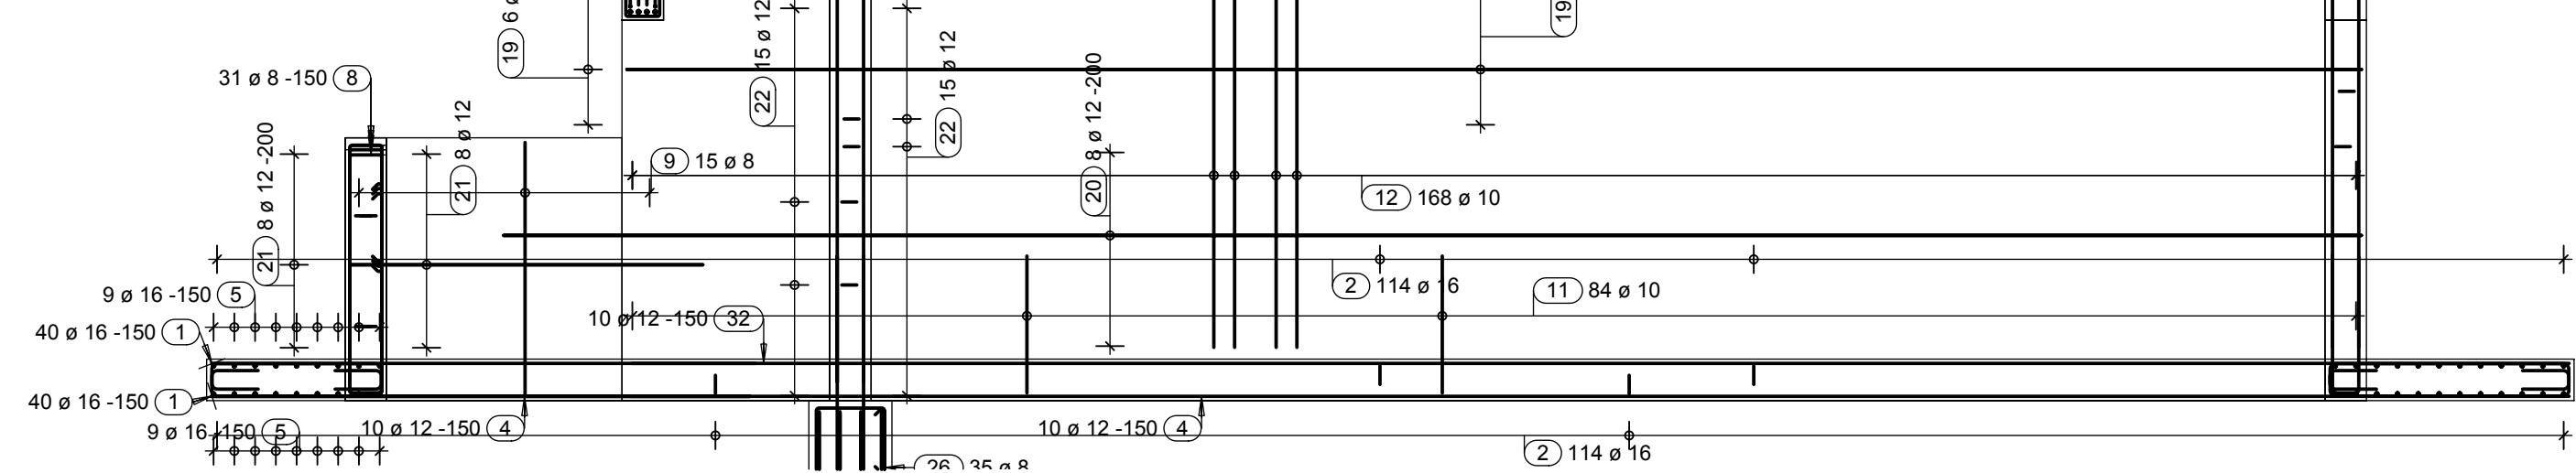


Rez 3 - 3




Rez 1 - 1

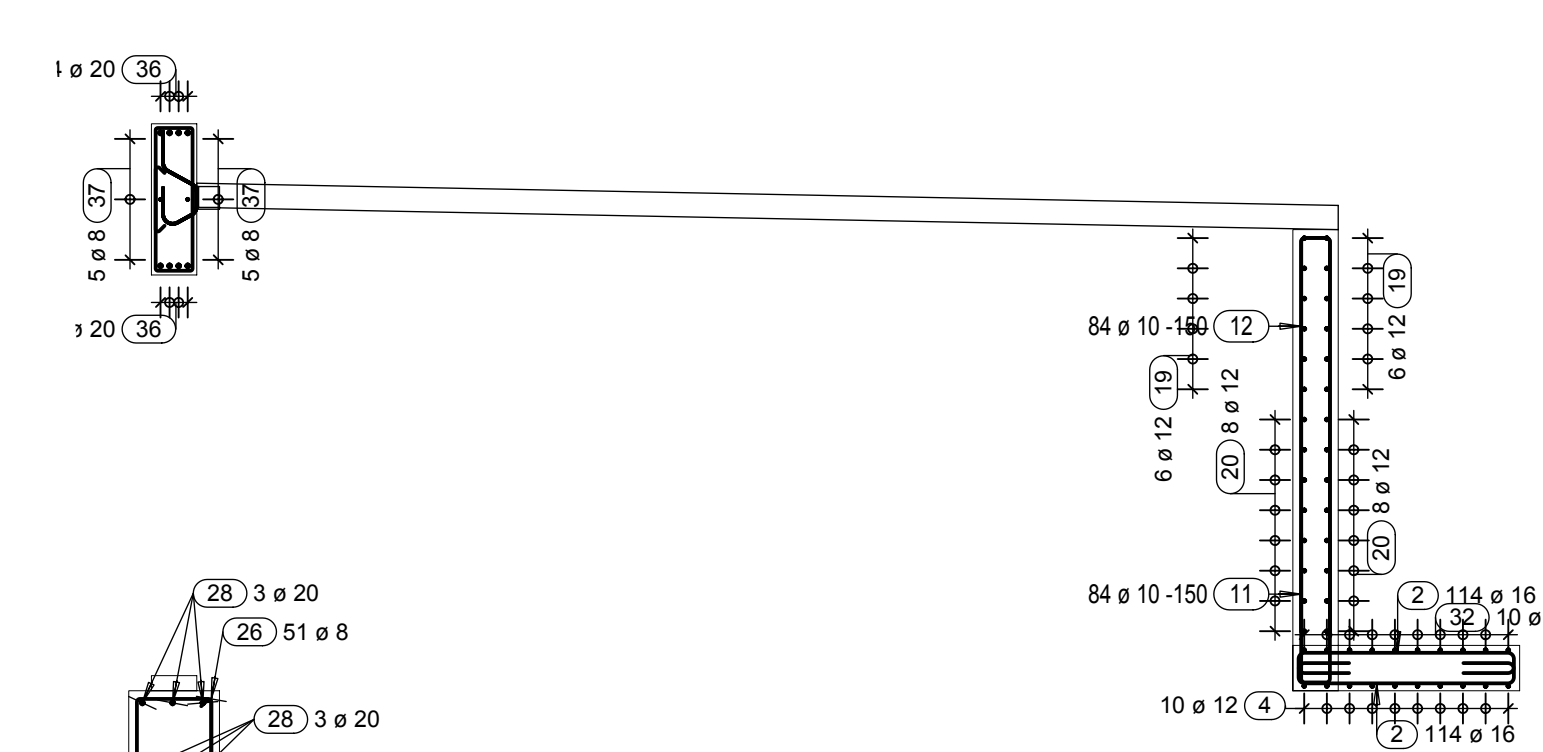


Rez 11 - 11

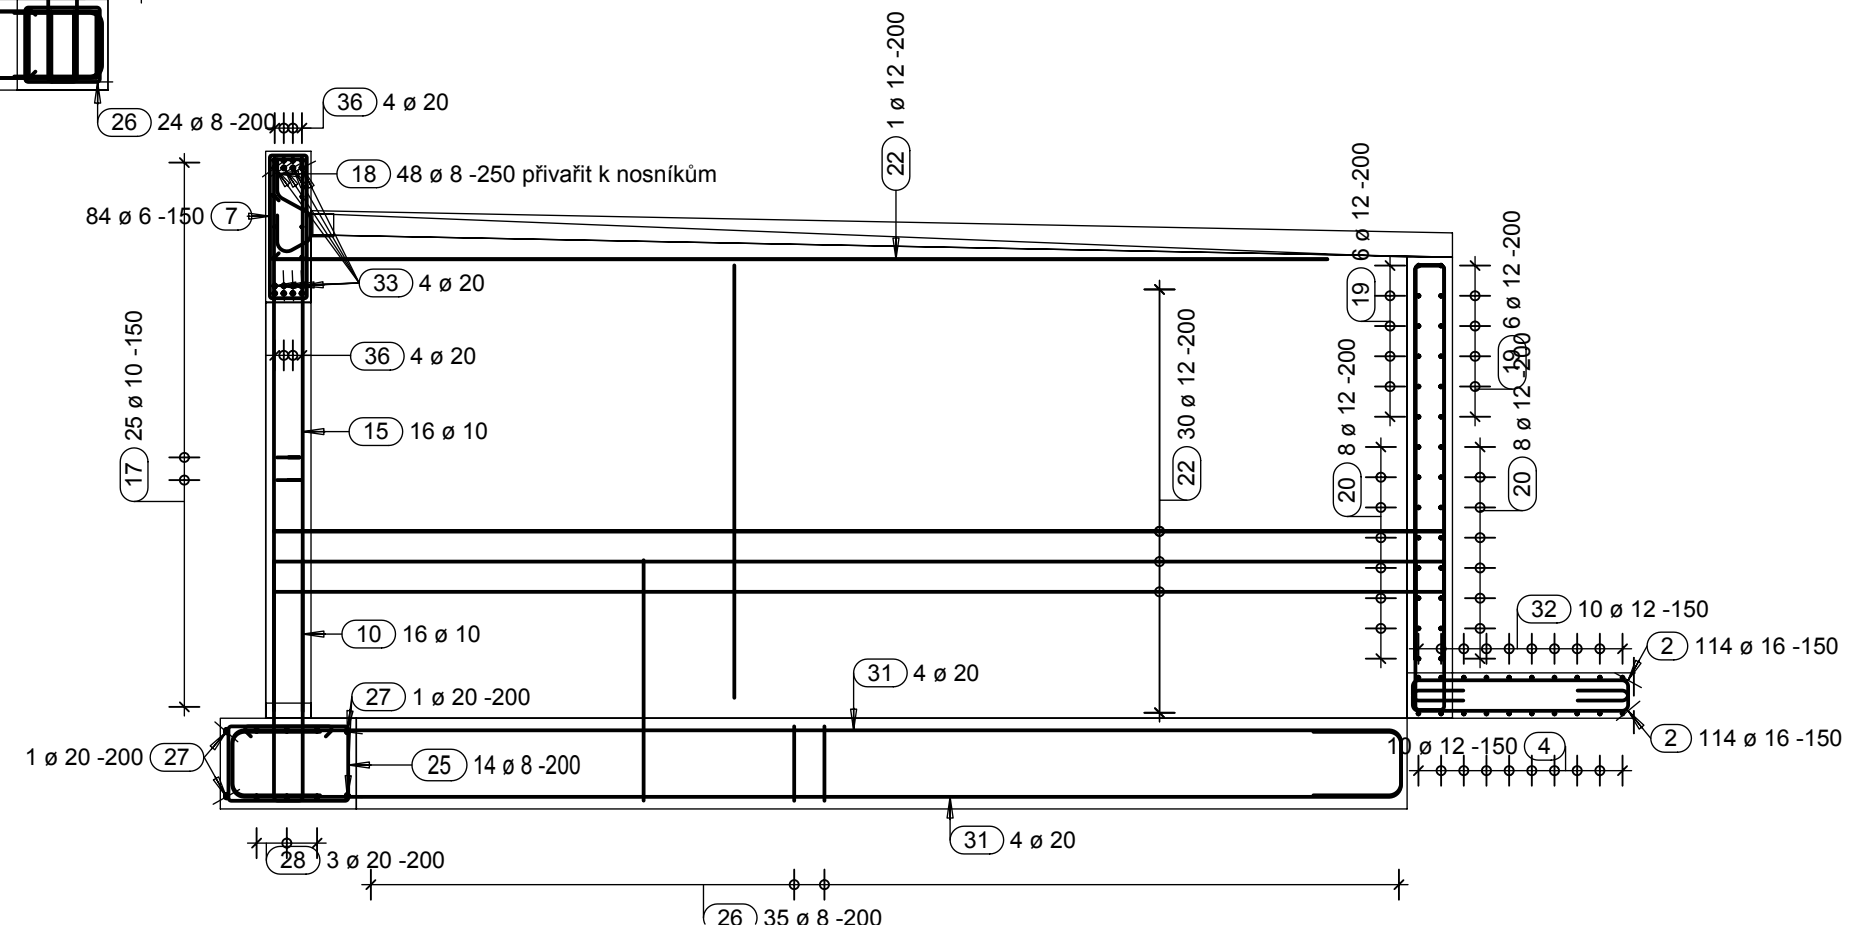


Rez 5 - 5

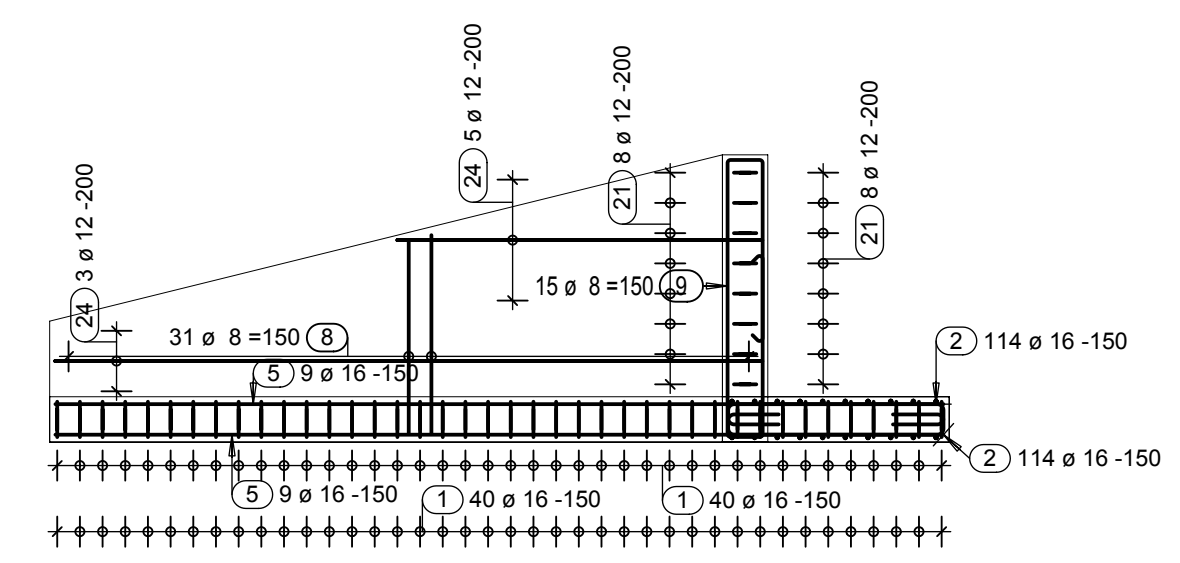


Rez 12 - 12

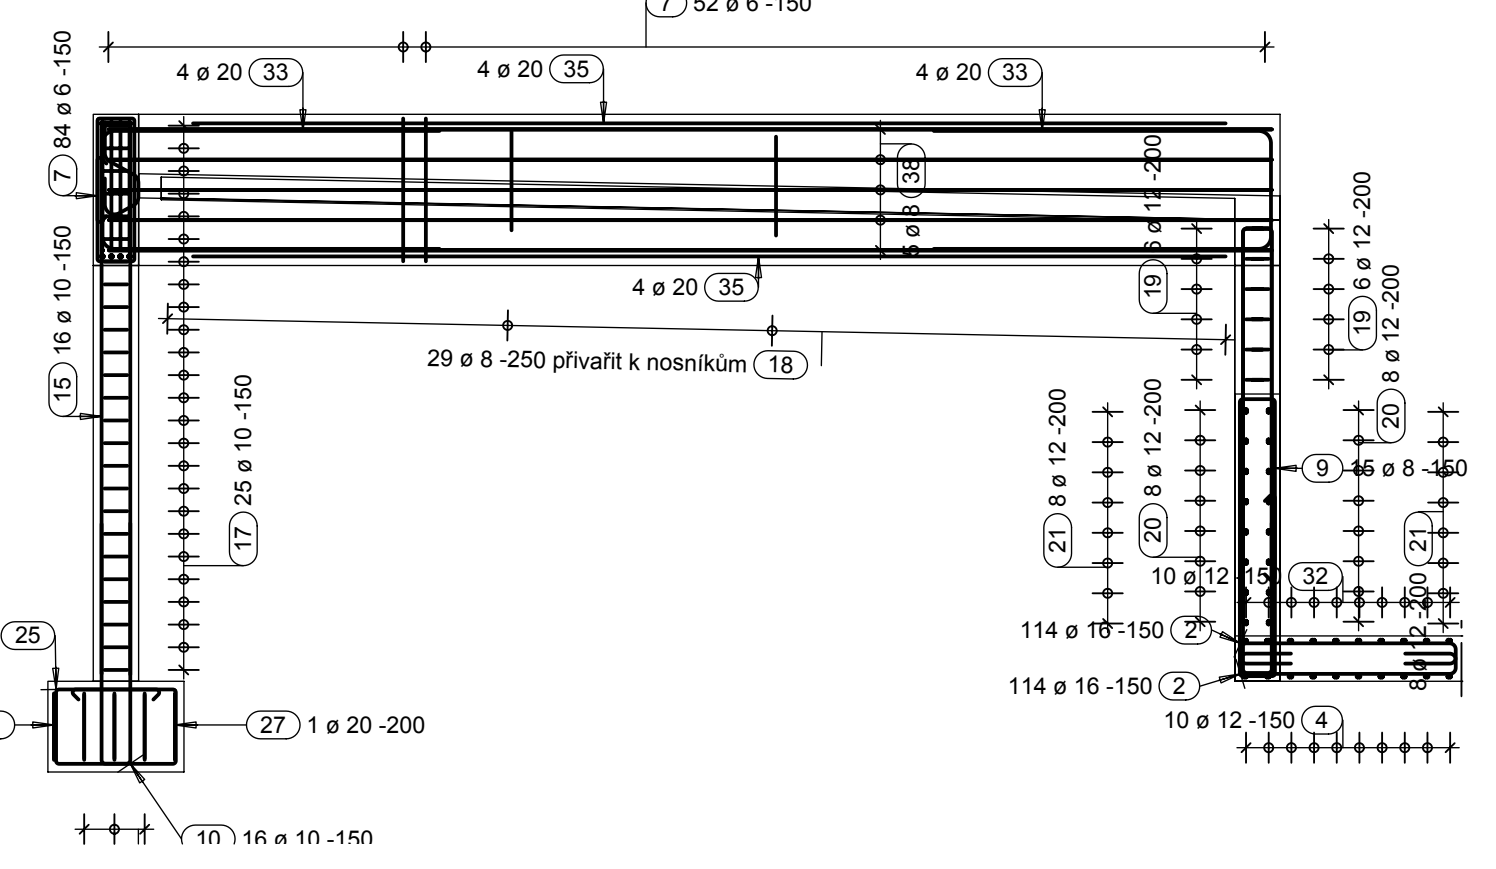

Rez 9 - 9

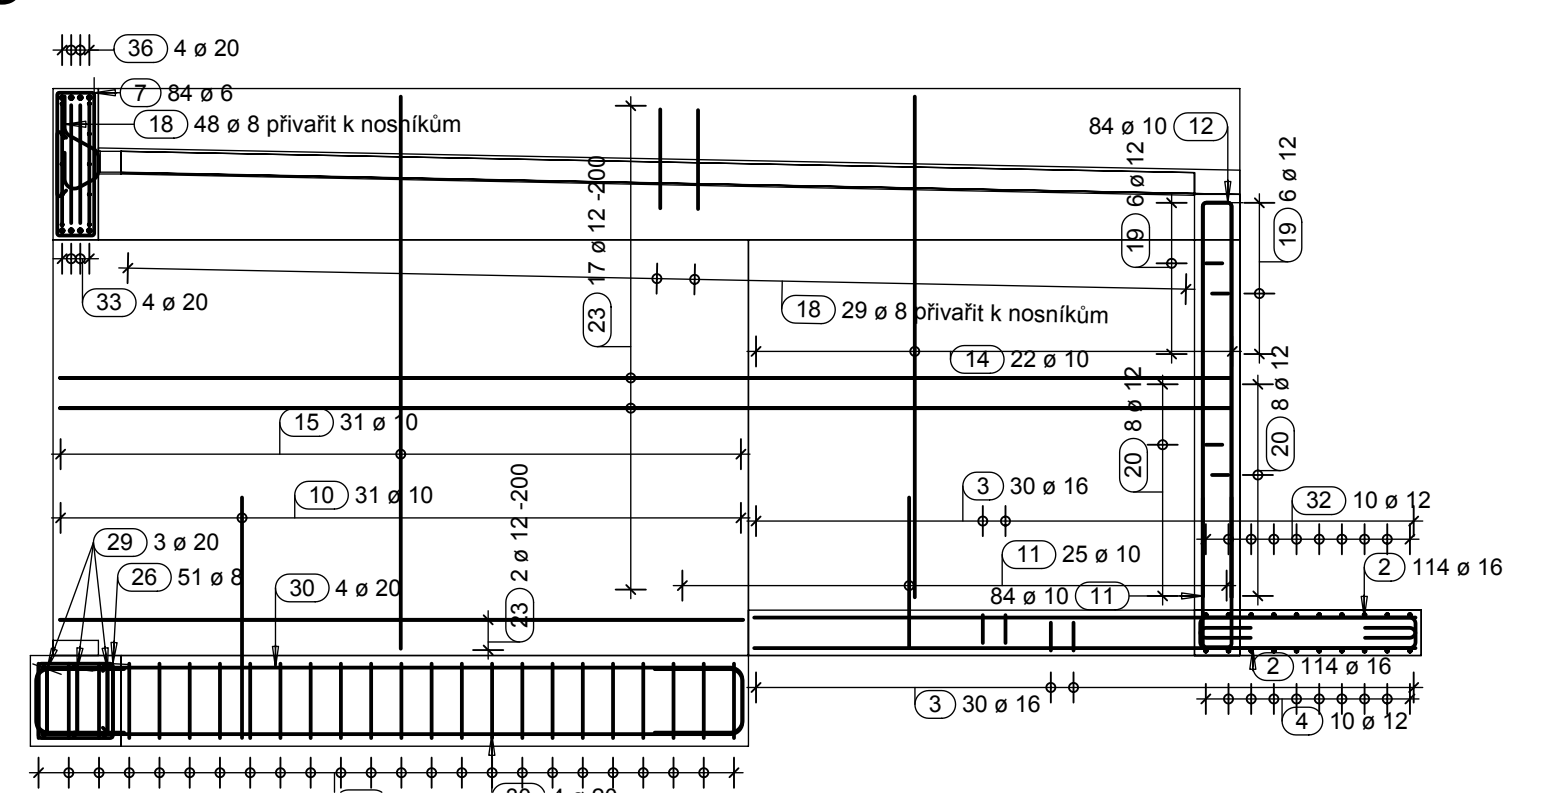

Materiál:  
Beton C 30/37  
Zděné konstrukce prolévané betonové tvárnice  
Ocel S 235  
Výztuž 10 505 (R)

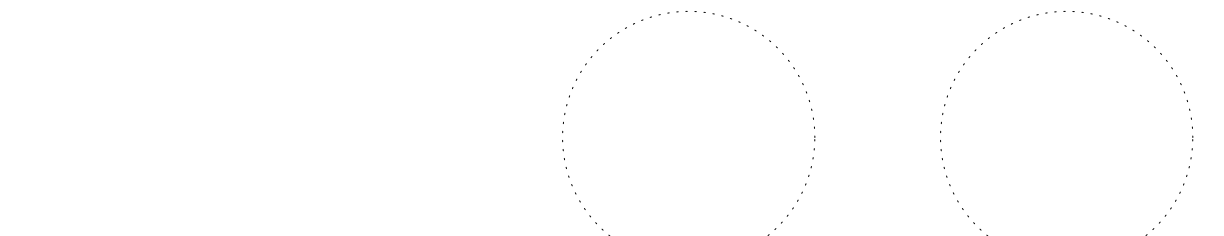

|                                                 |  |                         |              |
|-------------------------------------------------|--|-------------------------|--------------|
| MĚNĚ PŮVĚ MĚNĚ                                  |  | SATIM                   | PODS         |
| REKONSTRUKCE A MODERNIZACE DOMU KULTURY POKLAD  |  |                         |              |
| PROJEKTOVÁ, INŽENÝRSKÁ A KONZULTAČNÍ ORGANIZACE |  | 10.000 = 246.580 a n.č. | Bpv          |
| PROJEKTANT                                      |  | VYPRACOVAL              | KONTROLA     |
| L. KUBÍN                                        |  | L. KUBÍN                | Ing. P. KRÍZ |
| HL. INŽ. PROJEKTU                               |  | Ing. Petr Káloper       |              |
| PROJEKTOVÝ ATÉLIER                              |  |                         |              |
| REKONSTRUKCE A MODERNIZACE DOMU KULTURY POKLAD  |  | ČÍSLO ZAKÁZKY           | 2-0299-00/40 |
| SO07 - GARÁŽ                                    |  | DOKUMENTACE             | OPS          |
| BOO-STAVEBNÉ KONSTRUKČNÍ ŘEŠENÍ                 |  | MĚŘÍTKO                 | 1:50         |
| KONSTRUKCE BUDOVY GARÁŽE                        |  | DATAUM                  | 11/2012      |
| TVAR KONSTRUKCÍ                                 |  | POČET FORMÁTŮ           | 3 A4         |
| OBRAZ PRŮVÝ                                     |  | ČÍSLO KRES              | 041          |
| KONSTRUKCE BUDOVY GARÁŽE                        |  | F 1.2                   | R01          |
| TVAR KONSTRUKCÍ                                 |  | ČÍSLO PRŮVÝ             |              |