


LEGENDA MÍSTNOSTÍ – GARÁŽ		SO 07
Ozn.	Místnost	Plocha
1.01.	GARÁŽ	79,1 m2
1.02.	KONTEJNERY	10,9 m2
CELKEM		90,0 m2

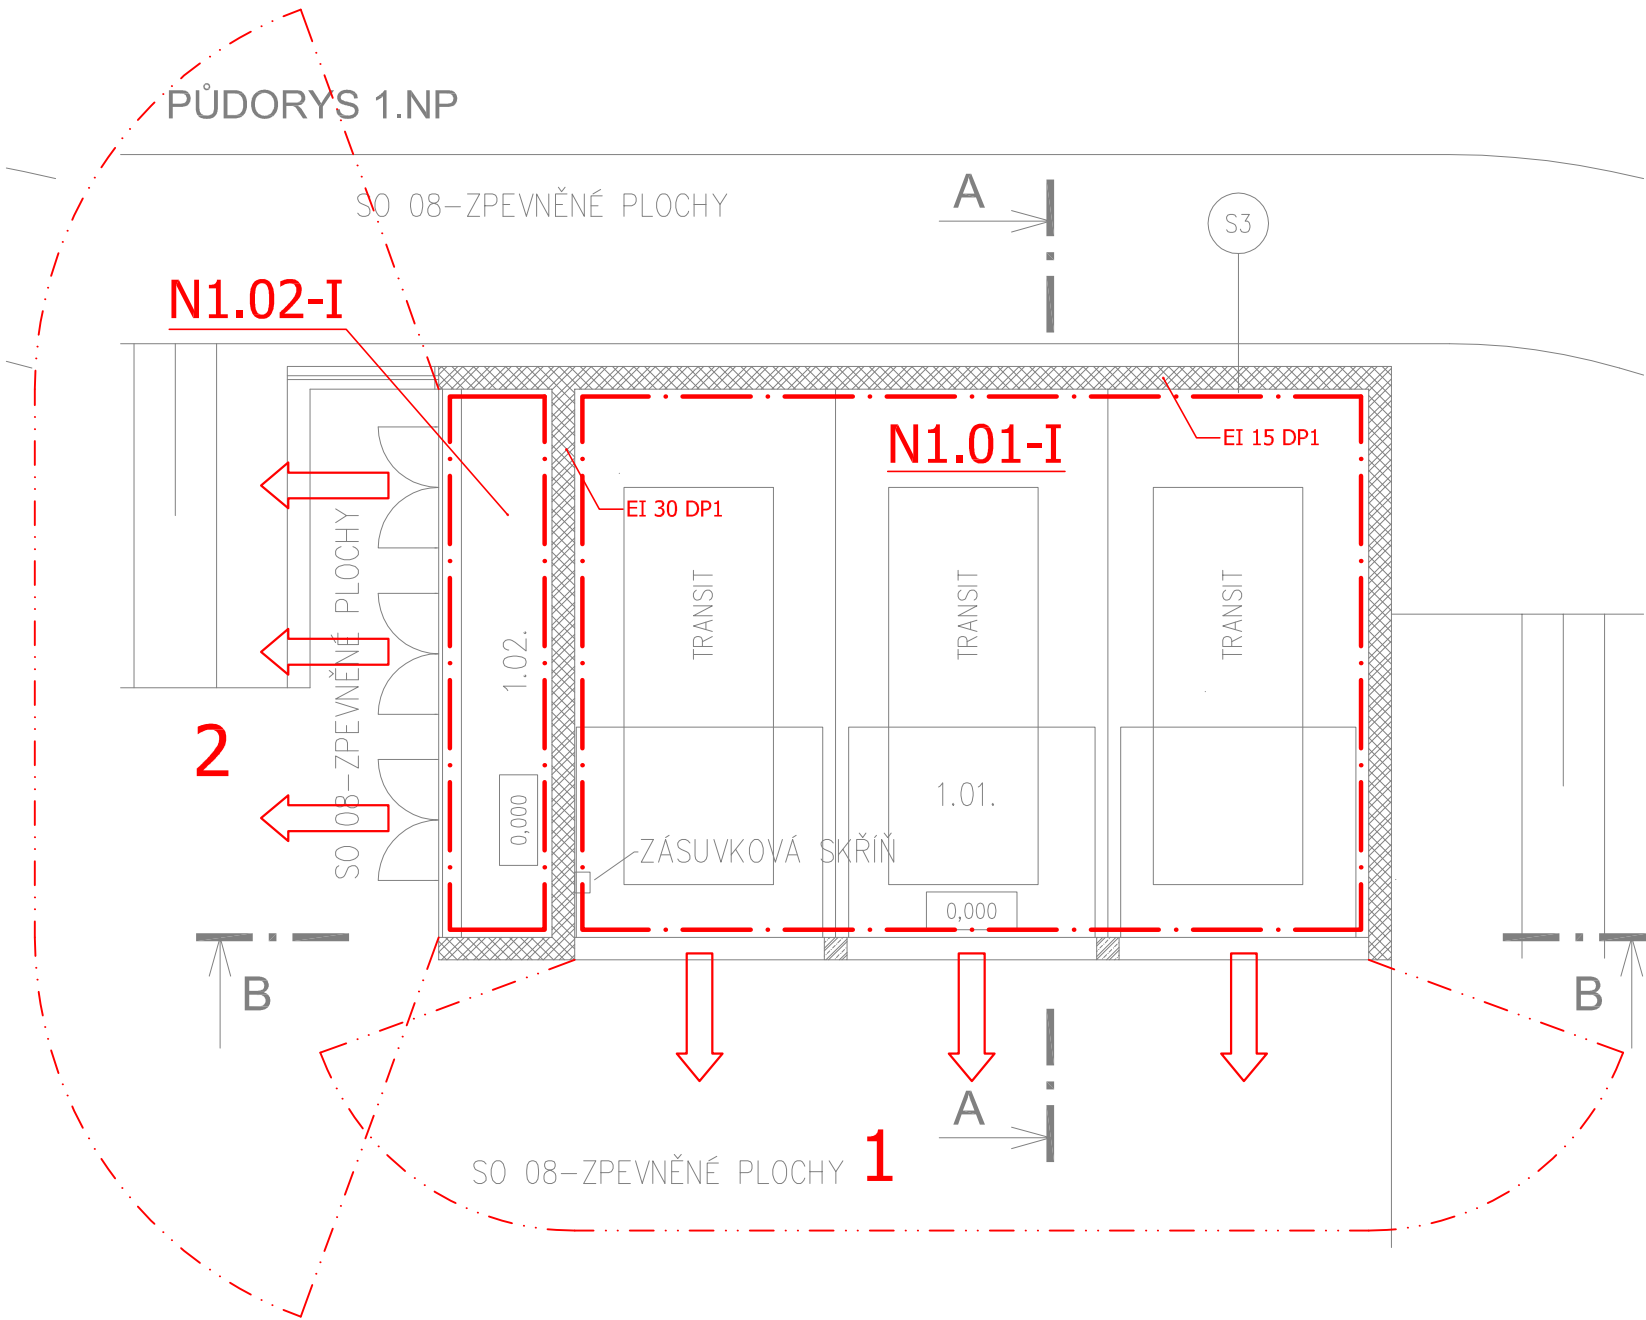


LEGENDA POŽÁRNÍCH ÚSEKŮ :

Ozn. PÚ	Název požárního úseku
N1.01	Garáž
N1.02	Kontejnery

LEGENDA PO:

OZNAČENÍ	VÝZNAM
— · —	Hranice požárních úseků
EI 30 DP1	Požární odolnost stěn
→	Východy z objektu
— · · —	Hranice požárně nebezpečného prostoru

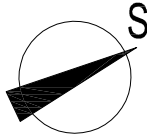

ZMĚNA		DATUM	PODPIS

±0,000 = 246,580 m n.m. Bpv

				ampeng AMPENG s.r.o. STĚRBOHOLSKÁ 1434/102a, 102 00 PRAHA 10		
PROJEKTANT	VYPRACOVAL	KONTROLA	HL.INŽ.PROJEKTU			
Ing. J. Miklós	Ing. J. Miklós	Ing. Miroslav Praxl	Ing. Petr Kašpar			
AKCE REKONSTRUKCE A MODERNIZACE DOMU KULTURY POKLAD SO07 – GARÁŽ C00 – POŽÁRNĚ – BEZPEČNOSTNÍ ŘEŠENÍ				ČÍSLO ZAKÁZKY	PBR 2012 006	
				DOKUMENTACE	DPS	
				MĚŘITKO	1:100	
				DATUM	11.2012	
				POČET FORMÁTŮ	2/A4	
OBSAH PŘÍLOHY PŮDORYS 1.NP				ČÍSLO KOPIE	ČÁST A	ČÍSLO PŘÍLOHY 03
					KÓD DKP_DPS_A_SO07_C00_P01_121130	
DOKUMENTACI LZE UŽÍVAT POUZE VE SMYSLU PŘÍSLUŠNÉ SMLOUVY O DÍLO. VÝKRES, ČI JEHO ČÁST, MŮŽE BÝT KOPIOVÁN NEBO JINÝM ZPŮSOBEM ROZŠÍŘOVÁN POUZE PO PŘEDCHOZÍM SOUHLASU VPŮ DECO PRAHA a.s.						