


Legenda značek

- RH.04

Hlavní rozváděč v obj. SO 04
- 01.RNO.04

Rozváděč nouzového osvětlení v obj. SO 04
- 1.RSM1.07

Rozváděč pro objekt SO 07
- Napájecí kabelová trasa

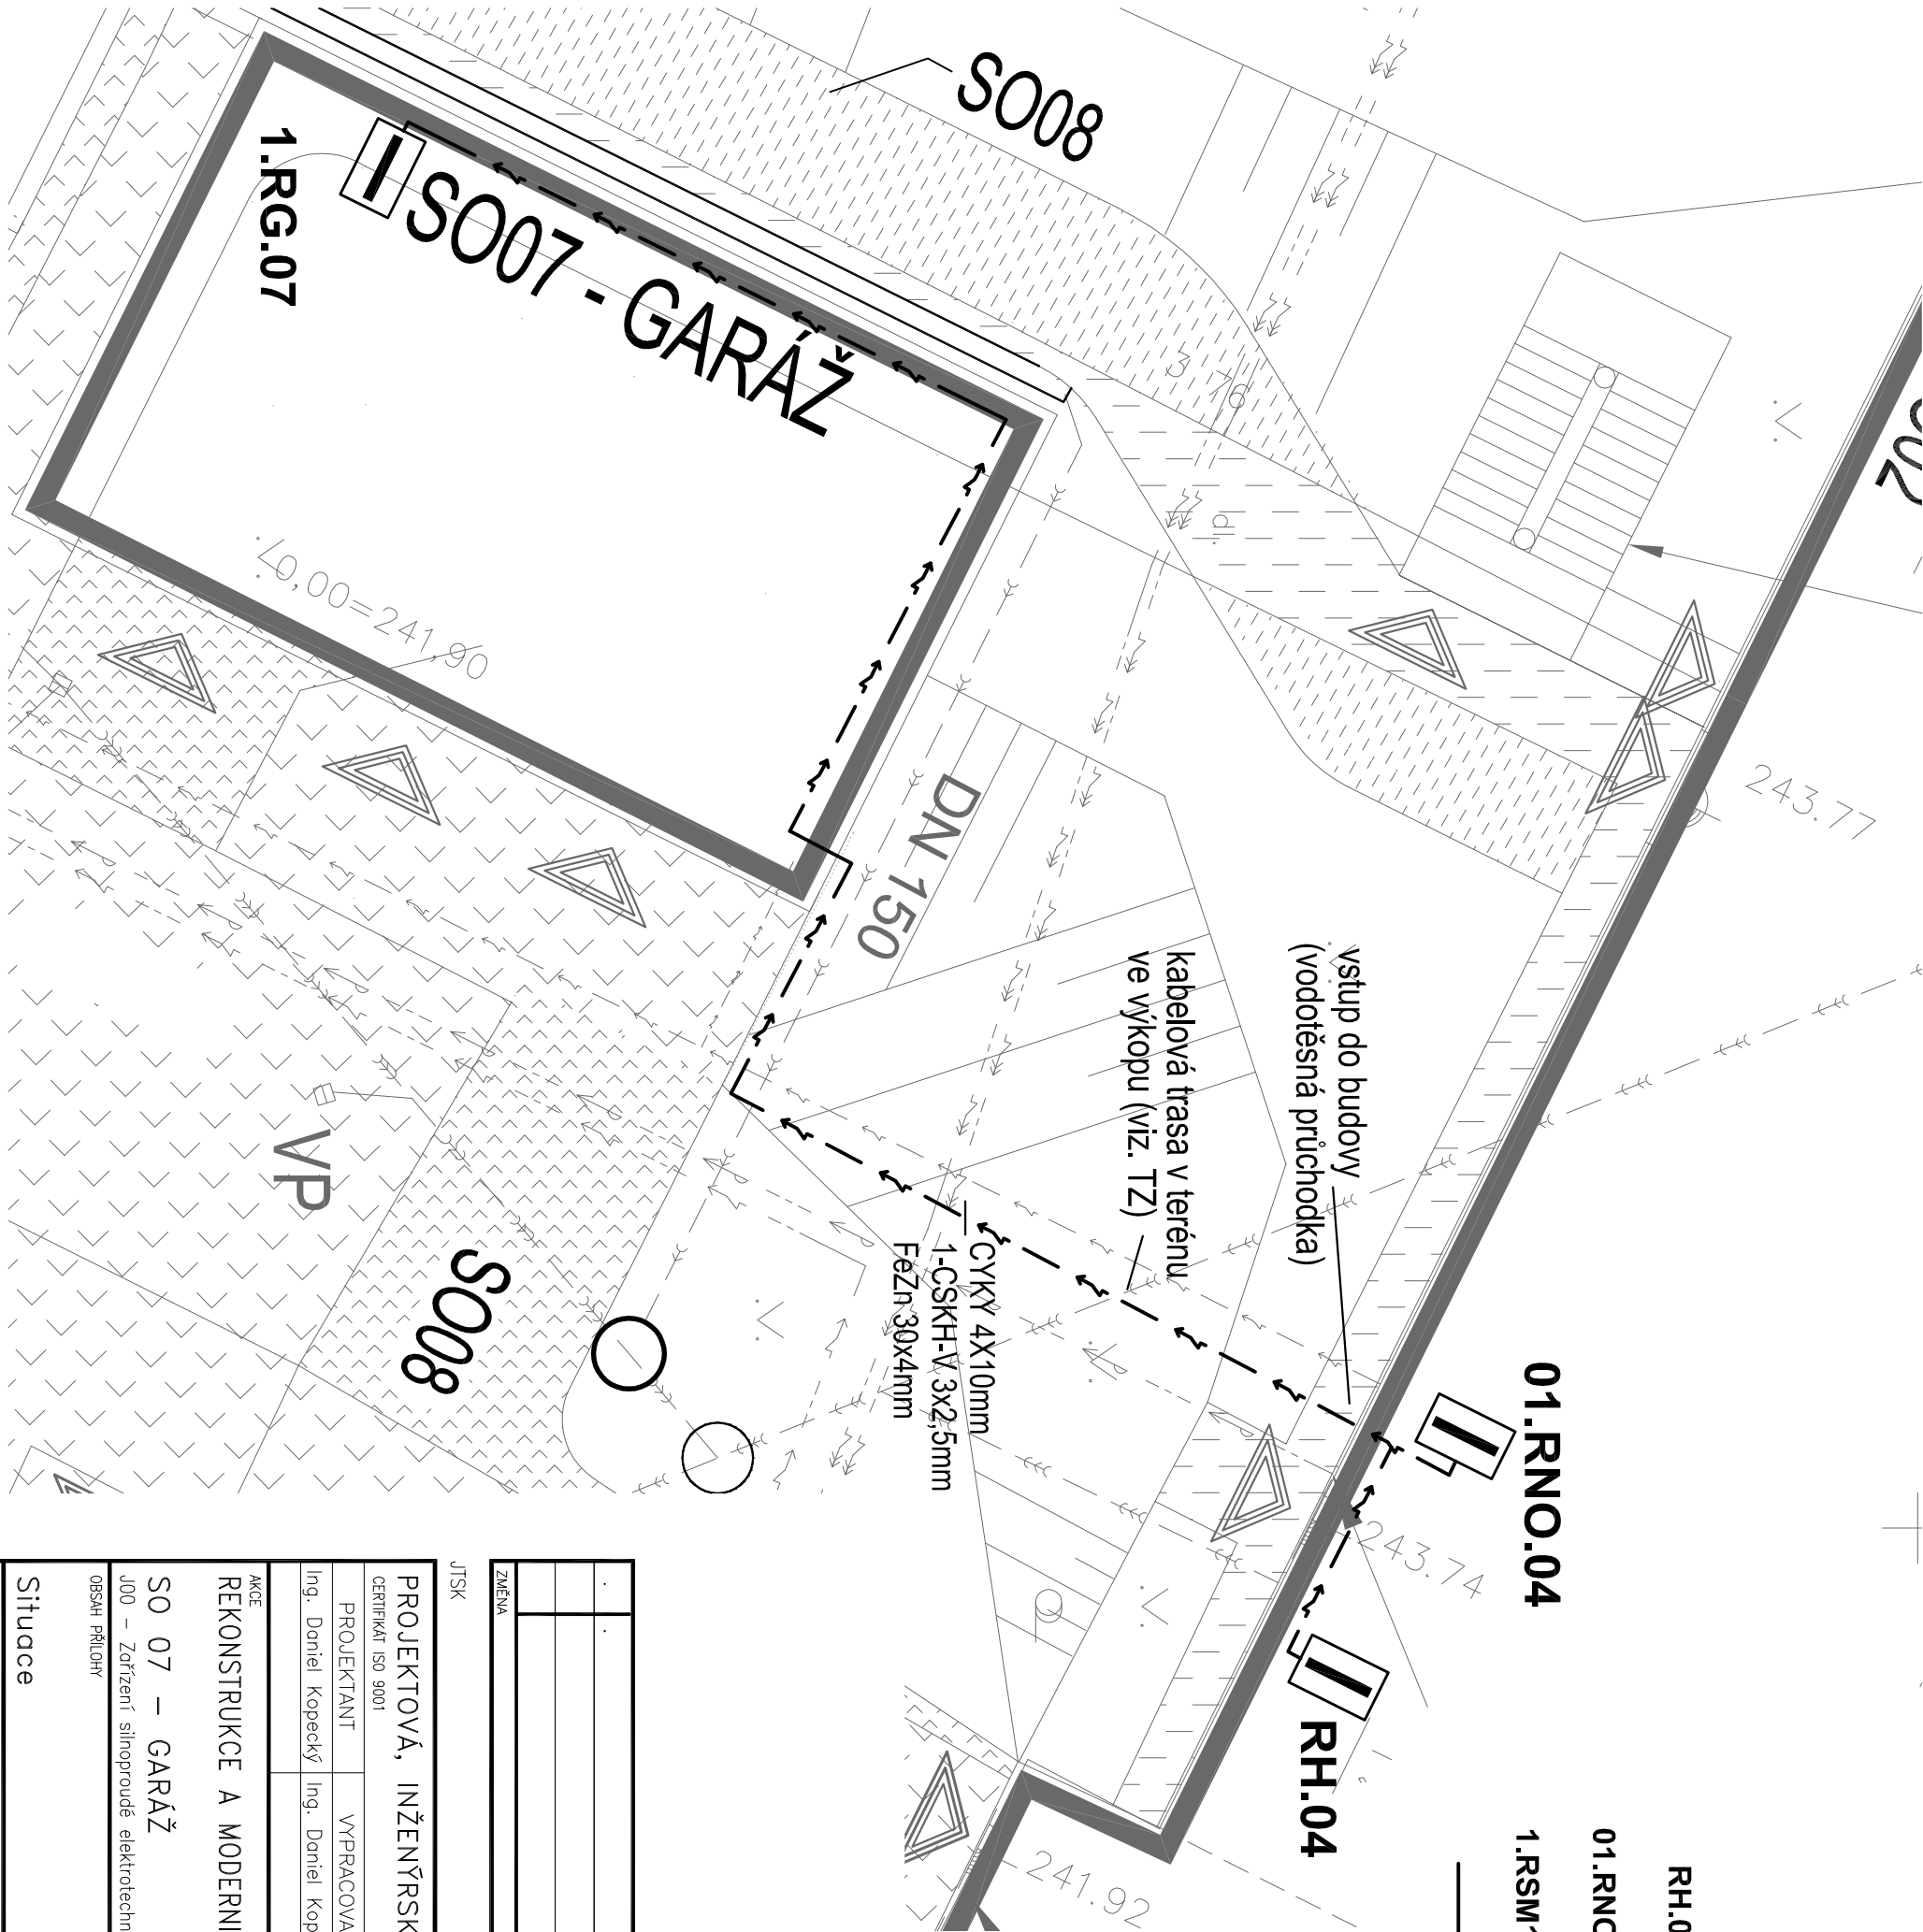

ZMĚNA		DATUM	POPSIS

JTSK ±0,000 = 246,580 m n.m. Bpv

PROJEKTOVÁ, INŽENÝRSKÁ A KONSULTAČNÍ ORGANIZACE				 VPÚ DECO PRAHA a.s. PODBAŘSKÁ 20, 160 00 PRAHA 6	
CERTIFIKÁT ISO 9001					
PROJEKTANT	VYPRACOVAL	KONTROLA	HL.INŽ.PROJEKTU	ATELIER POZEMNÍCH STAVEB	
Ing. Daniel Kopecký	Ing. Daniel Kopecký	Ing. Vladimír Pospíšil	Ing. Petr Košpar		
AKCE					
REKONSTRUKCE A MODERNIZACE DOMU KULTURY POKLAD					
SO 07 – GARÁŽ					
J00 – Zařízení silnoproudé elektrotechniky				ČÍSLO ZAKÁZKY 2–0299–00/40	
OBSAH PŘÍLOHY				DOKUMENTACE DPS	
				MĚŘITKO 1:100	
				DATUM 11.2012	
POČET FORMÁTŮ 2 A4				POČET KOPIE	
Situace				ČÁST A	ČÍSLO PŘÍLOHY 605
				KÓD	
DOKUMENTACE LÉŽE ÚJMAI POULZE VE SMYSLU PŘESLUŠNÉ SMACOVY O DILLO, VYKRES, ČI JEHO ČÁSTI, MŮŽE BYTI KOPROVANI NEBO JINVM ZPŮSOBEM ROZŠIŘOVAN POULZE PO PŘEDCHOZIM SOUHLASU VPÚ DECO PRAHA a.s.				DOK. DPS, A, S007, J00, L01–121130	