


SO 08–ZPEVNĚNÉ PLOCHY


S3

LEGENDA MÍSTNOSTÍ – GARÁŽ		SO 07
Ozn.	Místnost	Plocha
1.01.	GARÁŽ	79,1 m ²
1.02.	KONTEJNERY	10,9 m ²
CELKEM		90,0 m ²

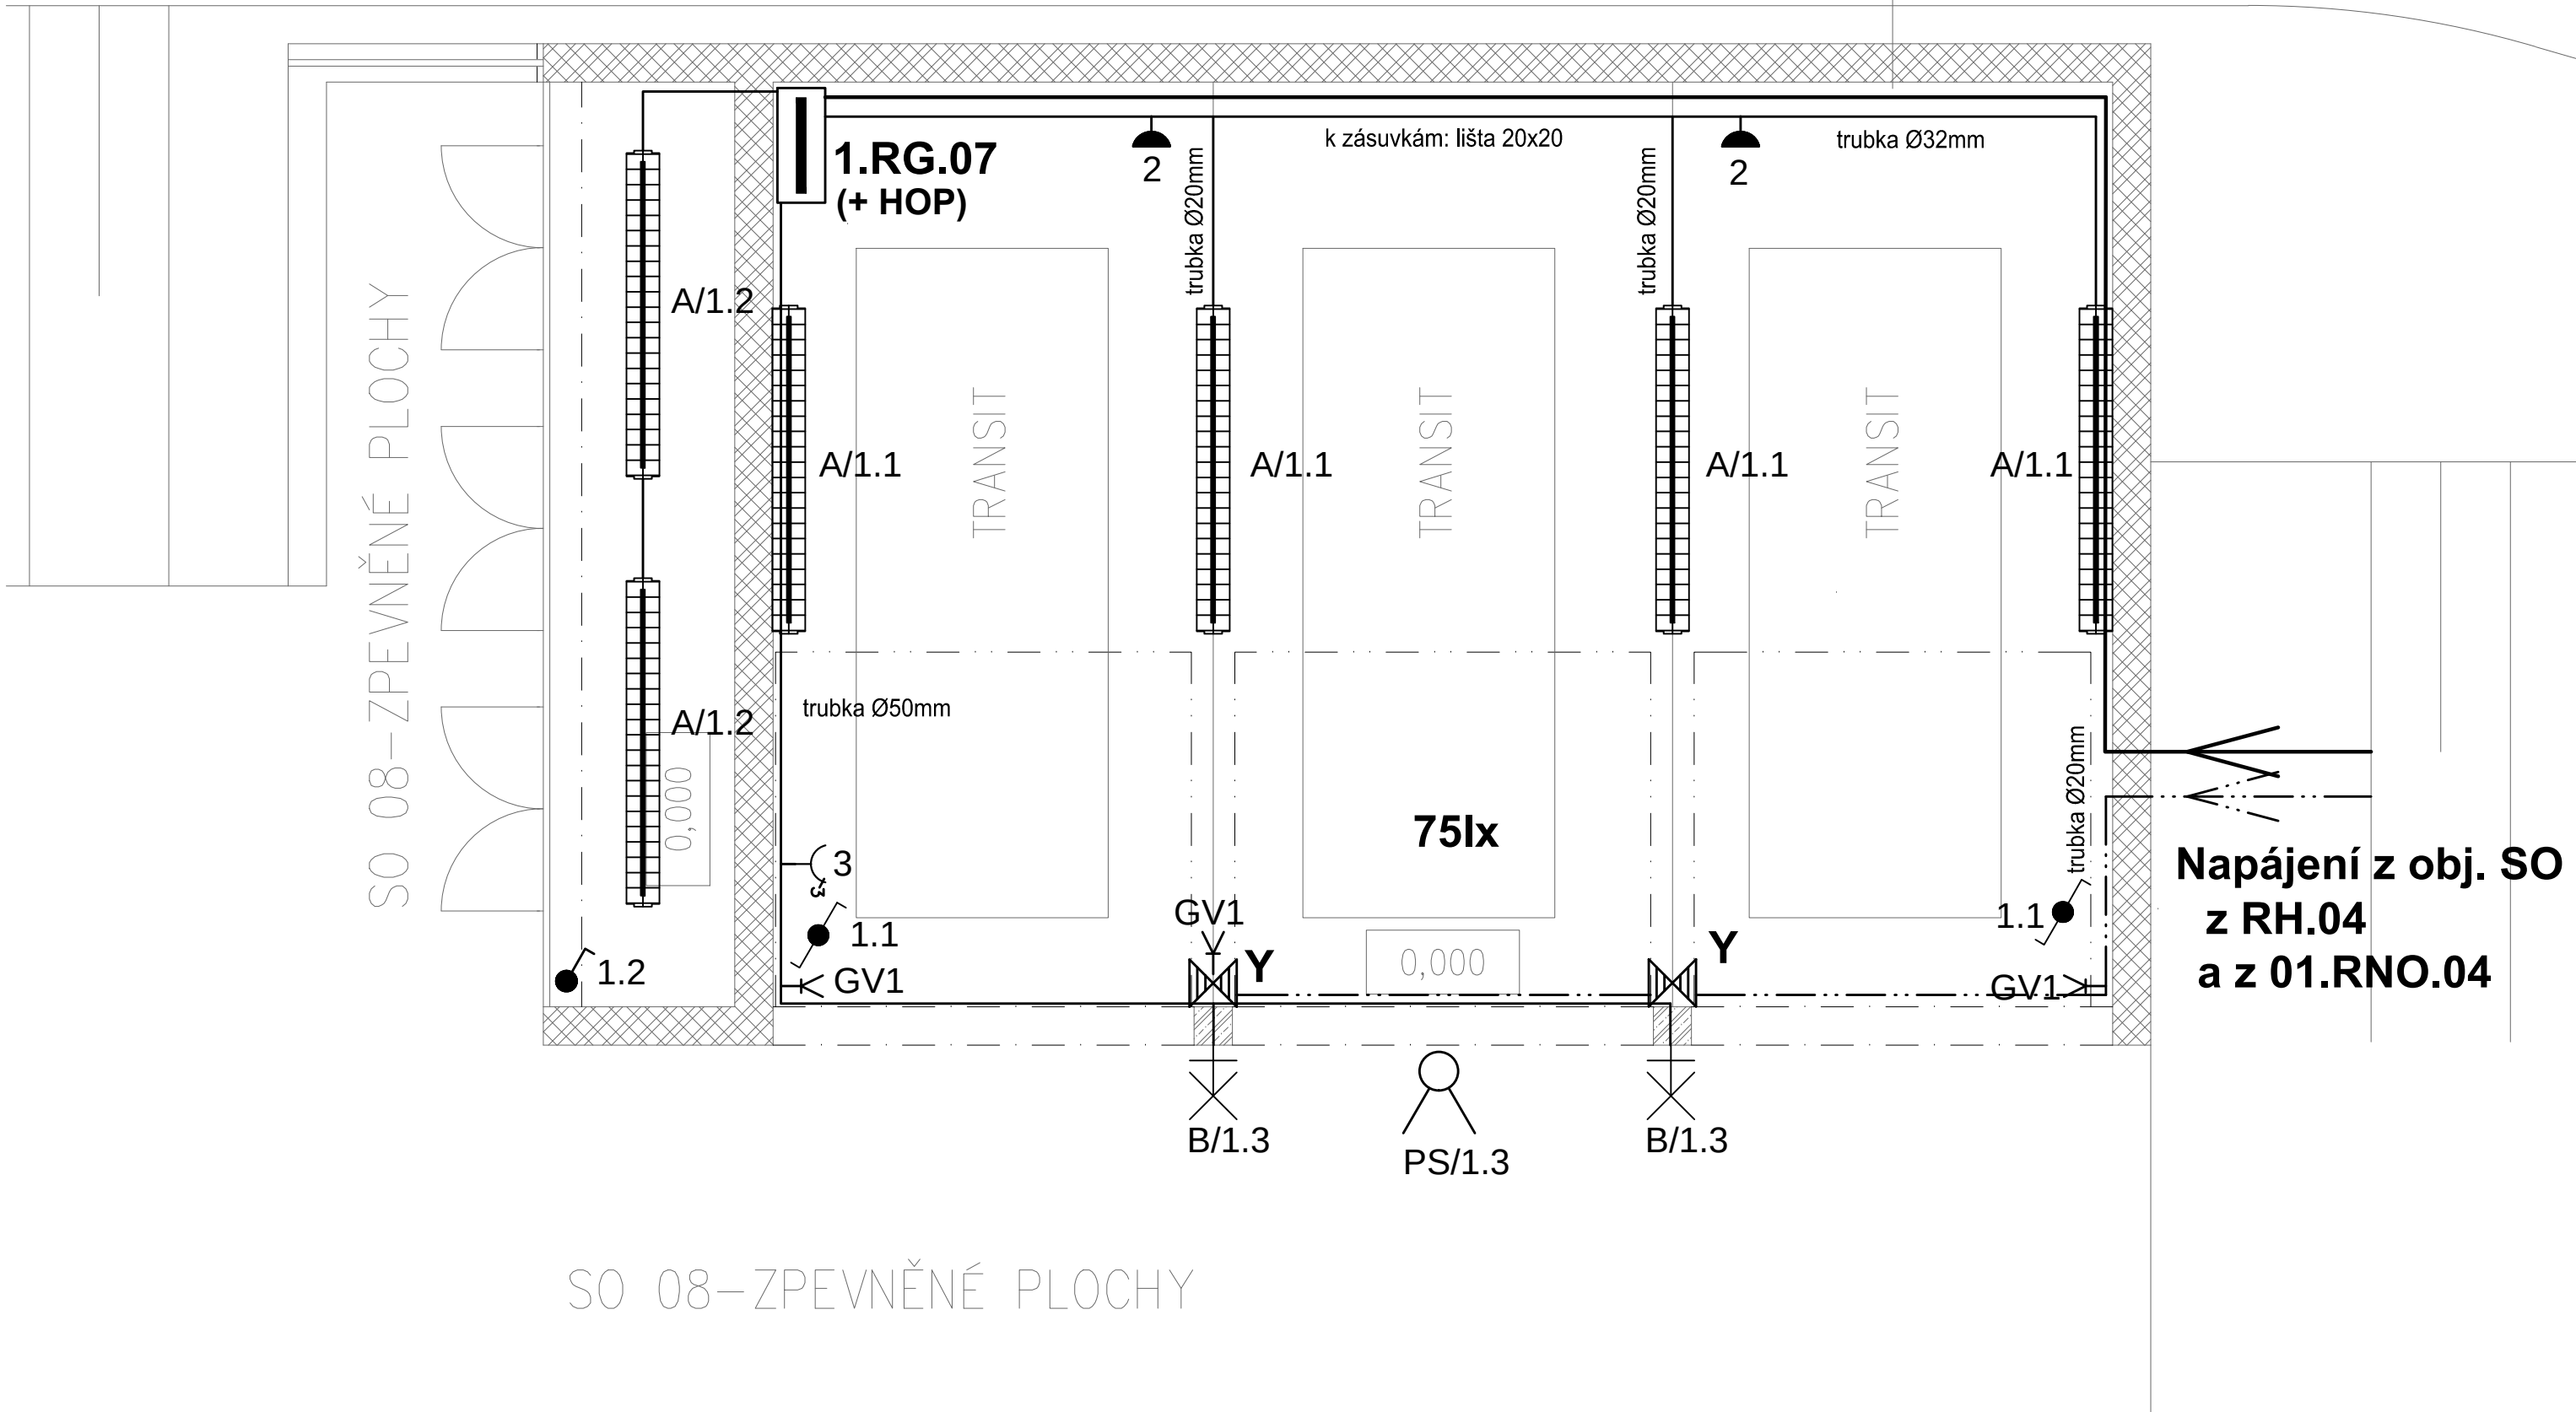

SO 08–ZPEVNĚNÉ PLOCHY

LEGENDA ZNAČEK

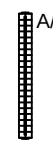-  A/x Zářivkové svítidlo nástěnné průmyslové 1x58W, IP65, 5200lm
-  B Svítidlo halogenové nástěnné 1x75W, E27, IP65
-  Y Nouzové svítidlo 1x8W, napojeno z CBS
-  Vypínač 230V řaz. 1, IP 44
-  Vypínač 230V řaz. 6, IP 44
-  PS Pohybový senzor 220* s nastavením citlivosti snímání a clonkou pro redukci zachycovací charakteristiky
-  Zásuvka jednoduchá na povrch, 16A/230V, IP44
-  Zásuvka nástěnná 3–fáz., 16A/400V, IP44
-  Rozváděč nn
-  Kabelová trasa
-  Trasa napájecích kabelů pro N.O.

ZMĚNA		DATUM		PODPIS	
JTŠK		±0,000 = 246,580 m n.m.		Bpv	
PROJEKTOVÁ, INŽENÝRSKÁ A KONZULTAČNÍ ORGANIZACE				 VPO DECO PRAHA a.s. PODBAŠKA 20, 160 00 PRAHA 6	
CERTIFIKÁT ISO 9001 IČO 60193280					
PROJEKTANT	VYPRACOVAL	KONTROLA	HLIN.Ž.PROJEKTU		
Ing. Daniel Kopecký	Ing. Daniel Kopecký	Ing. Vladimír Pospíšil	Ing. Petr Kašpar	ATELIÉR POZEMNÍCH STAVEB	
AKCE				ČÍSLO ZAKÁZKY 2-0299-00/40	
REKONSTRUKCE A MODERNIZACE DOMU KULTURY POKLAD				DOKUMENTACE DPS	
SO 07 – GARÁŽ				MĚŘITKO 1:50	
J00 – Zařízení silnoproudé elektrotechniky				DATUM 11.2012	
OBSAH PŘÍLOHY				POČET FORMÁTŮ 4 A4	
Půdorys 1.NP – Elektroinstalace				ČÍSLO KOPIE	ČÁST
				KÓD	ČÍSLO PŘÍLOHY
				A	606
				DIP_DPS_A_5007_J00_P01-121131	
DOKUMENTACI LZE UŽÍVAT POUZE VE SMYSLU PŘÍSLUŠNÉ SMLOUVY O DÍLO. VÝKRES, ČI JEHO ČÁST, MŮŽE BÝT KOPÍROVÁN NEBO JINÝM ZPŮSOBEM ROZŠŔŘOVÁN POUZE PO PŘEDCHOZÍM SOUHLASU VPO DECO PRAHA a.s.					