


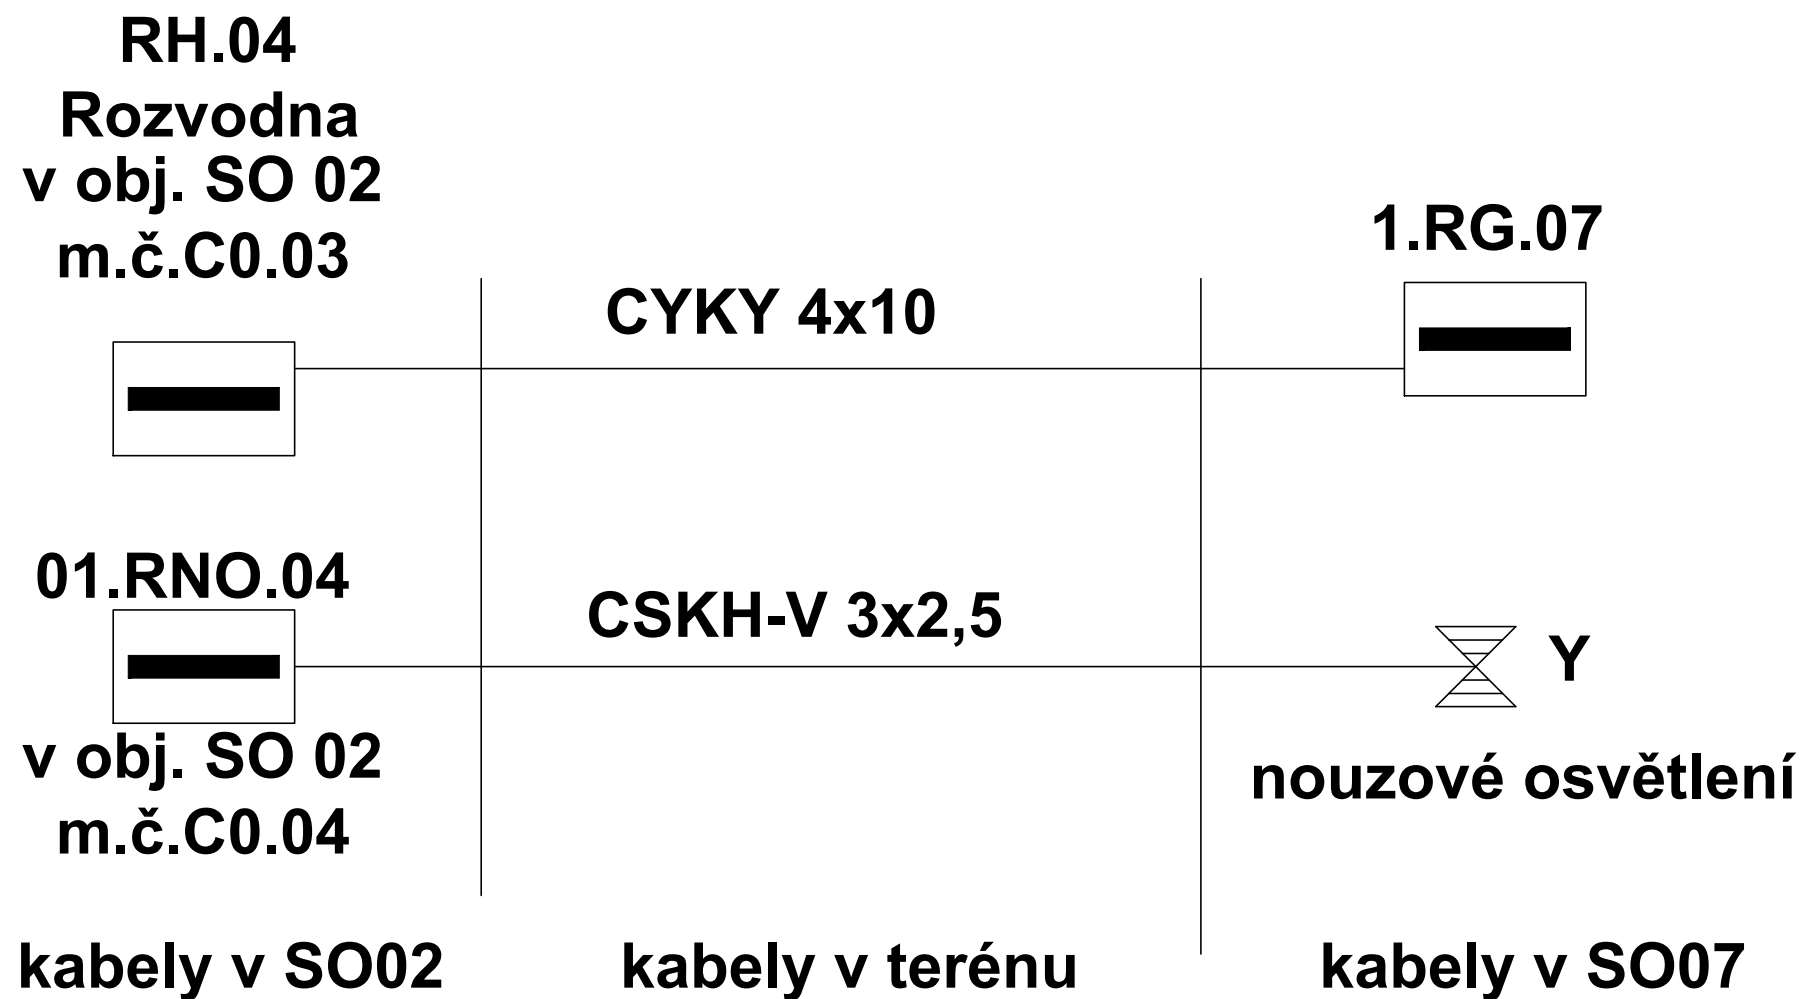

ZMĚNA		DATUM		PODPIS	

JTSK±0,000 = 246,580 m n.m.Bpv

PROJEKTOVÁ, INŽENÝRSKÁ A KONZULTAČNÍ ORGANIZACE				 VPÚ DECO PRAHA a.s. PODBABSKÁ 20, 160 00 PRAHA 6		
CERTIFIKÁT ISO 9001 IČO 60193280						
PROJEKTANT	VYPRACOVAL	KONTROLA	HL.INŽ.PROJEKTU			
Ing. Daniel Kopecký	Ing. Daniel Kopecký	Ing. Vladimír Pospíšil	Ing. Petr Kašpar	ATELIÉR POZEMNÍCH STAVEB		
AKCE REKONSTRUKCE A MODERNIZACE DOMU KULTURY POKLAD SO 07 – GARÁŽ J00 – Zařízení silnoproudé elektrotechniky				ČÍSLO ZAKÁZKY	2–0299–00/40	
				DOKUMENTACE	DPS	
				MĚŘÍTKO		
				DATUM	11.2012	
OBSAH PŘÍLOHY Schéma napájení				POČET FORMÁTŮ	2 A4	
				ČÍSLO KOPIE	ČÁST	ČÍSLO PŘÍLOHY
					A	603
				KÓD	DKP_DPS_A_S007_J00_S01–121130	

DOKUMENTACI LZE UŽÍVAT POUZE VE SMYSLU PŘÍSLUŠNÉ SMLOUVY O DÍLO. VÝKRES, ČI JEHO ČÁST, MŮŽE BÝT KOPIROVÁN NEBO JINÝM ZPŮSOBEM ROZŠÍŘOVÁN POUZE PO PŘEDCHOZÍM SOUHLASU VPÚ DECO PRAHA a.s.