


VZOROVÉ PŘÍČNÉ ŘEZY

1 : 100

PLOCHA PŘED PRŮČELÍM VELKOFORMÁTOVÁ DLAŽBA

TP170, D1–D–3 modif.,TDZ V

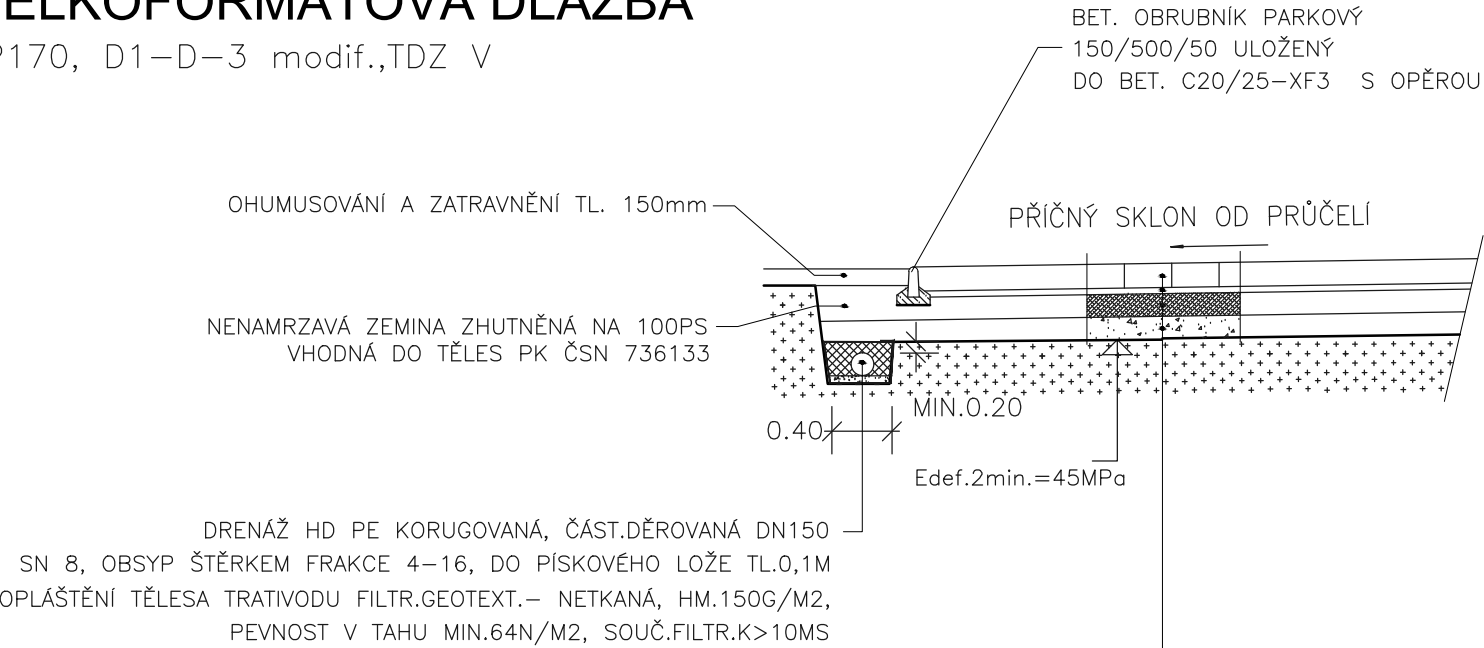

VELKOFORMÁTOVÁ BET.DLAŽBA	DL	160mm	ČSN 73 6131
KLADECÍ VRSTVA FR.4/8	L	40mm	ČSN 73 6131
MECHANICKY ZPEVNĚNÉ KAMENIVO	MZK	150mm	ČSN 73 6126–1
ŠTĚRKODRŤ	ŠD 0/32	150mm	ČSN 73 6126–1
CELKEM		MIN. 500mm	

- POZNÁMKY:
- ZEMNÍ PLÁŇ HUTNIT DLE ČSN 72 1006
 - MINIMÁLNÍ HODNOTA MODULU PŘETVÁRNOSTI PODLOŽNÍ ZEMINY Edef,2min.45MPa NA ZEMNÍ PLÁŇI POD VOZOVKAMI.
 - PŘED POKLÁDKOU VŠECH DALŠÍCH VRSTEV KONTROLOVAT MODUL PŘETVÁRNOSTI.
 - NÁSYPOVÁ TĚLESA UVAŽOVANÁ V TOMTO STAVEBNÍM OBJEKTU BUDOU PROVEDENA Z MATERIÁLŮ VHODNÝCH PRO NÁSPY A NÁLEŽITĚ ZHUTNĚNA.
 - MOŽNOST POUŽITÍ VYTĚŽENÝCH MATERIÁLŮ POSODÍ ODPOVĚDNÝ GEOTECHNIK NA ZÁKLADĚ VHODNOSTI DLE ČSN 73 6133 V PRŮBĚHU PROVÁDĚNÍ STAVEBNÍ ČINNOSTI DLE KONKRÉTNÍCH PODMÍNEK NA STAVBĚ.
 - OŠETŘENÍ SPÁR U ÚPRAV V MÍSTĚ NAPOJENÍ NA STÁVAJÍCÍ KOMUNIKACI BUDE PROVEDENO ASF. ZÁLIVKOU S PROŘÍZNUTÍM. NAPOJENÍ VRSTEV CHODNÍKU BUDE PROVEDENO VE SPÁŘE S ODSUPŇOVÁNÍM JEDNOTLIVÝCH KONSTRUKČNÍCH VRSTEV.

ZMĚNA	DATUM	PODPIS	

JTSK ±0,000 = XXX,XXX m n.m. Bpv

PROJEKTOVÁ, INŽENÝRSKÁ A KONZULTAČNÍ ORGANIZACE CERTIFIKÁT ISO 9001 IČO 60193280				 VPÚ DECO PRAHA a.s. PODBABSKÁ 20, 160 00 PRAHA 6	
PROJEKTANT	VYPRACOVAL	KONTROLA	HL.INŽ.PROJEKTU		
Ing.Pavel Štěpán	Ing.Pavel Štěpán	Ing. Vladimír Pospíšil	Ing. David Kania	ATELIÉR POZEMNÍCH STAVEB	
AKCE REKONSTRUKCE A MODERNIZACE DOMU KULTURY POKLAD				ČÍSLO ZAKÁZKY	2–0299–00/40
				DOKUMENTACE	DPS
SO 08.1–Veřejně přístupné zpevněné plochy, komunikace, chodníky				MĚŘÍTKO	1:100
				DATUM	11.2012
OBSAH PŘÍLOHY – VZOROVÉ PŘÍČNÉ ŘEZY				POČET FORMÁTŮ	2 A4
				ČÍSLO KOPIE	ČÁST A
				KÓD DKP_DSP_F1_S002_VZOROVE REZY_04	ČÍSLO PŘÍLOHY 4
DOKUMENTACI LZE UŽÍVAT POUZE VE SMYSLU PŘÍSLUŠNÉ SMLOUVY O DÍLO. VÝKRES, ČI JEHO ČÁST, MŮŽE BÝT KOPIOVÁN NEBO JINÝM ZPŮSOBEM ROZŠÍŘOVÁN POUZE PO PŘEDCHOZÍM SOUHLASU VPÚ DECO PRAHA a.s.					