



PŘÍČNÉ ŘEZY

1 : 100


ŘEZ 3 - 3

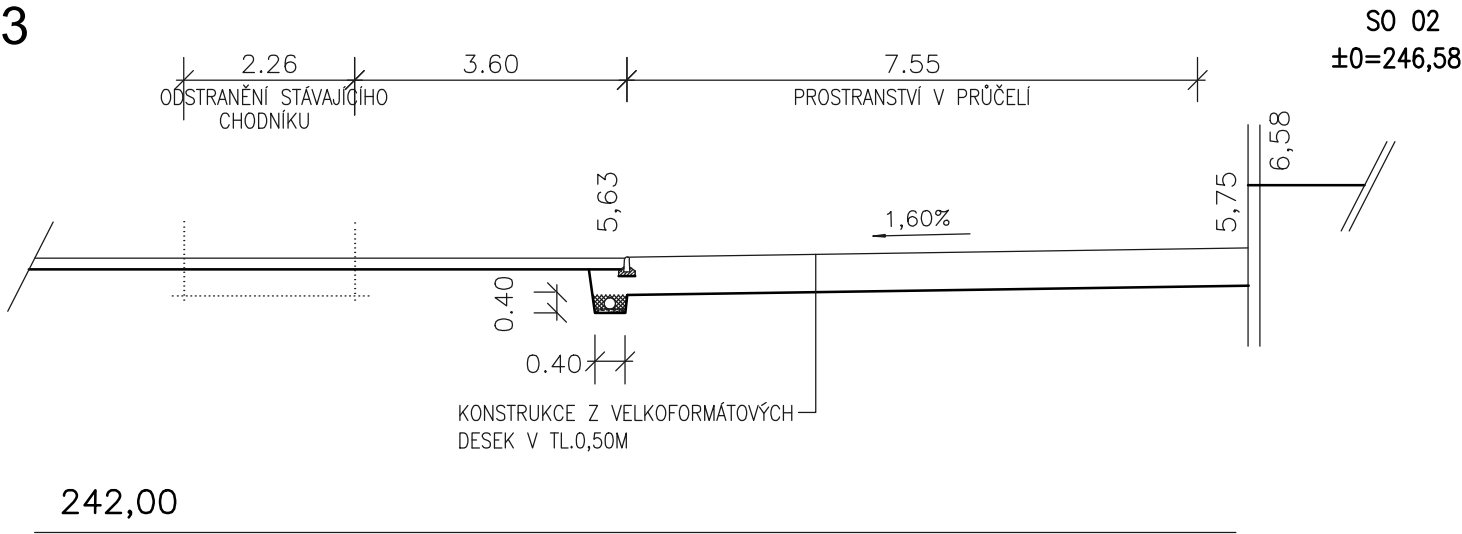

ŘEZ 4 - 4

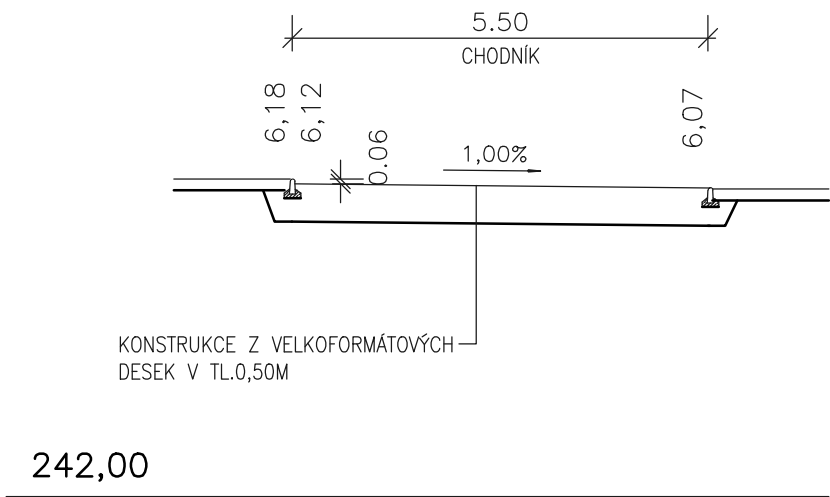

ŘEZ 5 - 5

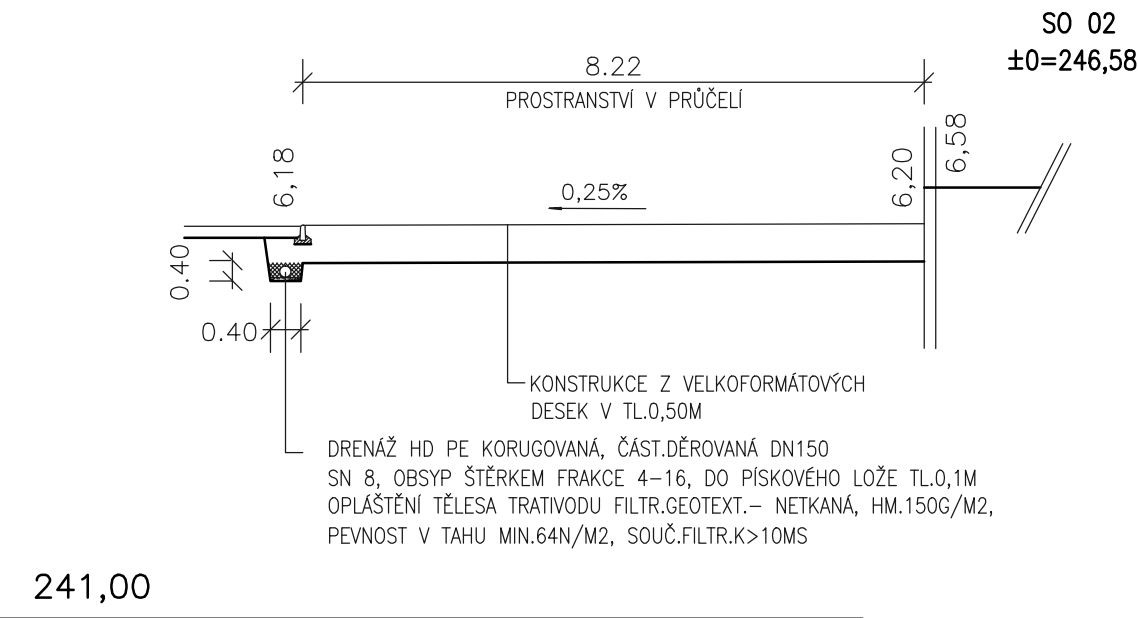

ZMĚNA		DATUM	PODPIS

JTSK ±0,000 = XXX,XXX m n.m. Bpv

PROJEKTOVÁ, INŽENÝRSKÁ A KONZULTAČNÍ ORGANIZACE				 VPÚ DECO PRAHA a.s. PODBABSKÁ 20, 160 00 PRAHA 6		
CERTIFIKÁT ISO 9001 IČO 60193280						
PROJEKTANT	VYPRACOVAL	KONTROLA	HL.INŽ.PROJEKTU	ATELIÉR POZEMNÍCH STAVEB		
Ing.Pavel Štěpán	Ing.Pavel Štěpán	Ing. Vladimír Pospíšil	Ing. David Kania			
				ČÍSLO ZAKÁZKY 2-0299-00/40		
AKCE				DOKUMENTACE DPS		
REKONSTRUKCE A MODERNIZACE DOMU KULTURY POKLAD				MĚŘÍTKO 1:100		
VEŘEJNĚ PŘÍSTUPNÉ ZPEVNĚNÉ PLOCHY				DATUM 11.2012		
SO 08.1 VEŘEJNĚ PŘÍSTUPNÉ ZPEVNĚNÉ PLOCHY				POČET FORMÁTŮ 2 A4		
OBSAH PŘÍLOHY				ČÍSLO KOPIE	ČÁST	ČÍSLO PŘÍLOHY
—					A	5
CHARAKTERISTICKÉ PŘÍČNÉ ŘEZY				KÓD		
DOKUMENTACI LZE UŽÍVAT POUZE VE SMYSLU PŘÍSLUŠNÉ SMLOUVY O DÍLO. VÝKRES, ČI JEHO ČÁST, MŮŽE BÝT KOPIOVÁN NEBO JINÝM ZPŮSOBEM ROZŠÍŘOVÁN POUZE PO PŘEDCHOZÍM SOUHLASU VPÚ DECO PRAHA a.s.						