


VZOROVÉ PŘÍČNÉ ŘEZY

1 : 100

ASFALTOVÝ POVRCH DVORNÍHO TRAKTU


TP170, D2–N–3 modif.,TDZ V

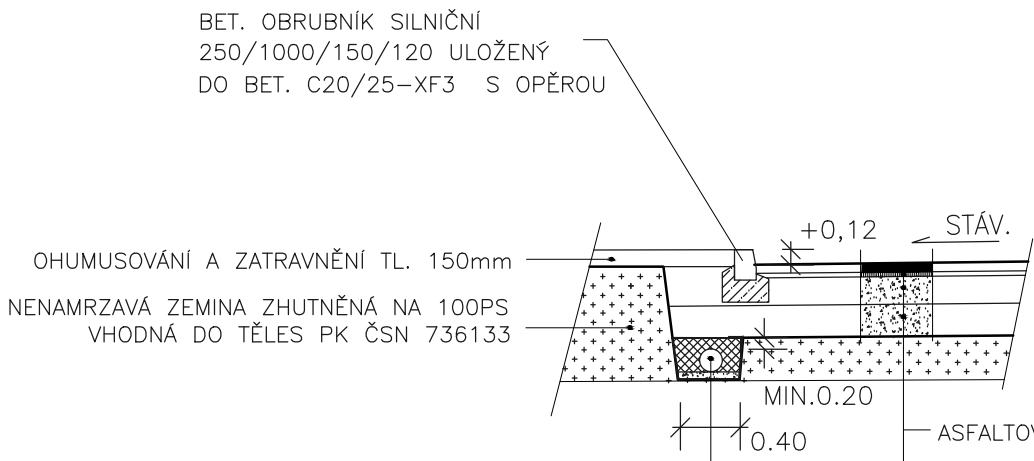

ASFALTOVÝ BETON PRO OBRUSNÉ VRSTVY	ACO 16	60mm	ČSN EN 13108–1
SPOJOVACÍ POSTŘÍK	PS	0,2kg/m2	ČSN 73 6129
R–MAT	RS A	60mm	TP 208
INFILTRAČNÍ POSTŘÍK	PI	1,0kg/m2	ČSN 73 6129
ŠTĚRKODRŤ 0/32	ŠD 0/32	MIN.150mm	ČSN 73 6126–1
ŠTĚRKODRŤ 0/32	ŠD 0/32	MIN.150mm	ČSN 73 6126–1
CELKEM		MIN.420mm	

DLÁŽDĚNÝ POVRCH DVORNÍHO TRAKTU

TP170, D2–D–1,TDZ V

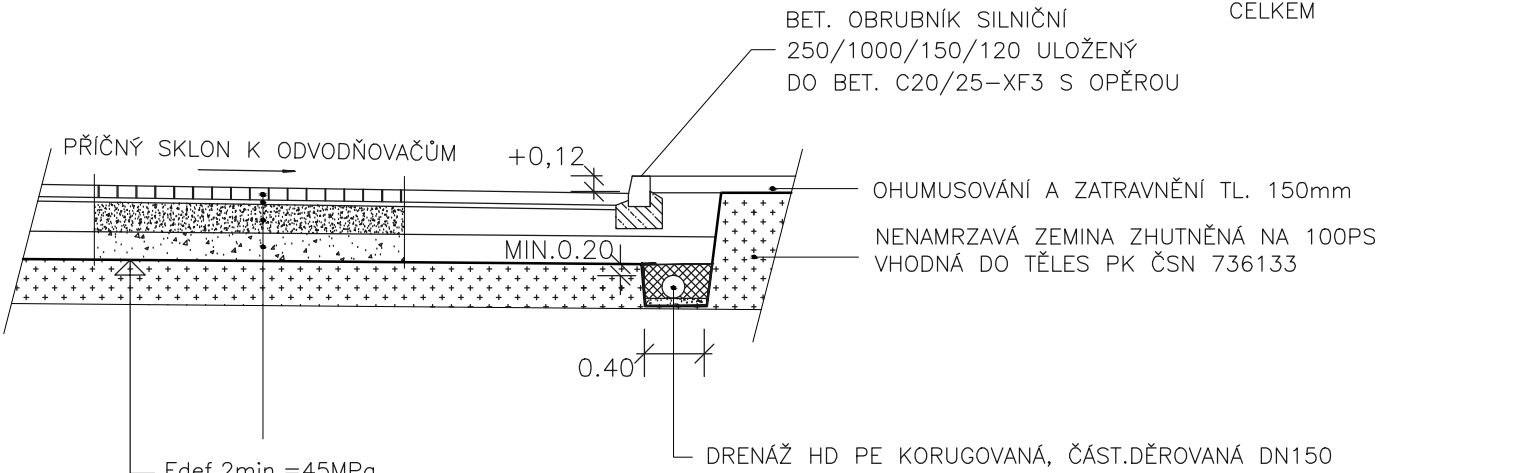

SKLADEBNÁ BETONOVÁ DLAŽBA	DL	80mm	ČSN 73 6131
LOŽE fr. 4–8mm	L	40mm	ČSN 73 6131
ŠTĚRKODRŤ	ŠD	150mm	ČSN 73 6126–1
ŠTĚRKODRŤ	ŠD	150mm	ČSN 73 6126–1
CELKEM		MIN.420mm	

POZNÁMKY:

- ZEMNÍ PLÁŇ HUTNIT DLE ČSN 72 1006
- MINIMÁLNÍ HODNOTA MODULU PŘETVÁRNOSTI PODLOŽNÍ ZEMINY
Edef,2min.45MPa NA ZEMNÍ PLÁNI POD VOZOVKAMI.
- PŘED POKLÁDKOU VŠECH DALŠÍCH VRSTEV KONTROLOVAT MODUL PŘETVÁRNOSTI.
- NÁSYPOVÁ TĚLESA UVAŽOVANÁ V TOMTO STAVEBNÍM OBJEKTU BUDOU PROVEDENA Z MATERIÁLŮ VHODNÝCH PRO NÁSYPY A NÁLEŽITĚ ZHUTNĚNA.
- MOŽNOST POUŽITÍ VYTĚŽENÝCH MATERIÁLŮ POSODÍ ODPOVĚDNÝ GEOTECHNIK NA ZÁKLADĚ VHODNOSTI DLE ČSN 73 6133 V PRŮBĚHU PROVÁDĚNÍ STAVEBNÍ ČINNOSTI DLE KONKRÉTNÍCH PODMÍNEK NA STAVBĚ.
- OŠETŘENÍ SPÁR U ÚPRAV V MÍSTĚ NAPOJENÍ NA STÁVAJÍCÍ KOMUNIKACI BUDE PROVEDENO ASF. ZÁLIVKOU S PROŘÍZNUTÍM. NAPOJENÍ VRSTEV CHODNÍKU BUDE PROVEDENO VE SPÁŘE S ODSUPŇOVÁNÍM JEDNOTLIVÝCH KONSTRUKČNÍCH VRSTEV.

.	.	.	.
ZMĚNA	DATUM	PODPIS	

JTSK ±0,000 = XXX,XXX m n.m. Bpv

PROJEKTOVÁ, INŽENÝRSKÁ A KONZULTAČNÍ ORGANIZACE CERTIFIKÁT ISO 9001 IČO 60193280				 VPÚ DECO PRAHA a.s. PODBABSKÁ 20, 160 00 PRAHA 6	
PROJEKTANT	VYPRACOVAL	KONTROLA	HL.INŽ.PROJEKTU	ATELIÉR POZEMNÍCH STAVEB	
Ing.Pavel Štěpán	Ing.Pavel Štěpán	Ing. Vladimír Pospíšil	Ing. David Kania	ČÍSLO ZAKÁZKY	2–0299–00/40
				DOKUMENTACE	DPS
AKCE REKONSTRUKCE A MODERNIZACE DOMU KULTURY POKLAD S008.2 – NEVEŘEJNĚ KOMUNIKACE, ZPEVNĚNÉ PLOCHY, CHODNÍKY				MĚŘÍTKO	1:100
				DATUM	11.2012
				POČET FORMÁTŮ	2 A4
				OBSAH PŘÍLOHY – VZOROVÉ PŘÍČNÉ ŘEZY	
DOKUMENTACI LZE UŽÍVAT POUZE VE SMYSLU PŘÍSLUŠNÉ SMLOUVY O DÍLO. VÝKRES, ČI JEHO ČÁST, MŮŽE BÝT KOPIROVÁN NEBO JINÝM ZPŮSOBEM ROZŠÍŘOVÁN POUZE PO PŘEDCHOZÍM SOUHLASU VPÚ DECO PRAHA a.s.				ČÍSLO KOPIE	ČÁST A
				KÓD DKP_DPS_F1_S002_VZOROVE_REZY_04	ČÍSLO PŘÍLOHY 04