


PODÉLNÉ ŘEZY
1:1000., 1:100.

OSA 01:

DRUH POVRCHU ÚZEMÍ
KATASTRÁLNÍ ÚZEMÍ
OKRES:
KRAJ:

DST.PLOCHA
PORUBA
OSTRAVA

SKLONOVÉ POMĚRY:

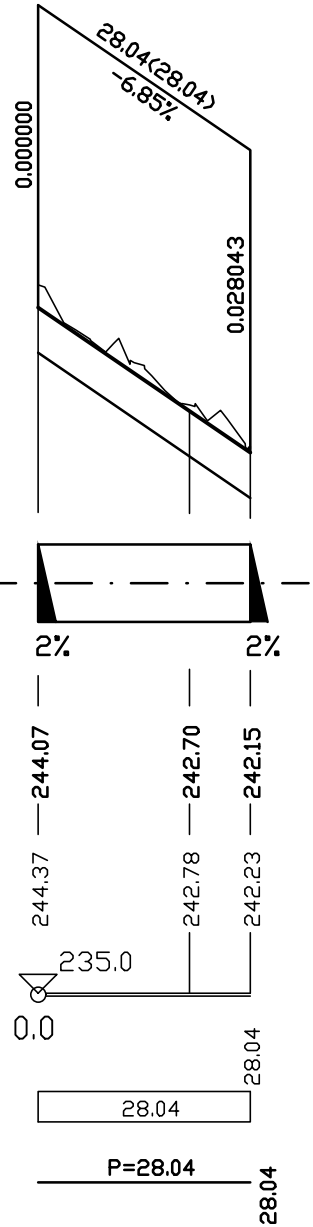

KLOPENÍ

KÓTY NIVELETY:

KÓTY TERÉNU:

SROVNÁVACÍ ROVINA:

STANIČENÍ:

VZDÁLENOST PŘ. ŘEZŮ:


SMĚROVÉ POMĚRY:

OSA 02:

DRUH POVRCHU ÚZEMÍ
KATASTRÁLNÍ ÚZEMÍ
OKRES:
KRAJ:

DST.PLOCHA
PORUBA
OSTRAVA

SKLONOVÉ POMĚRY:

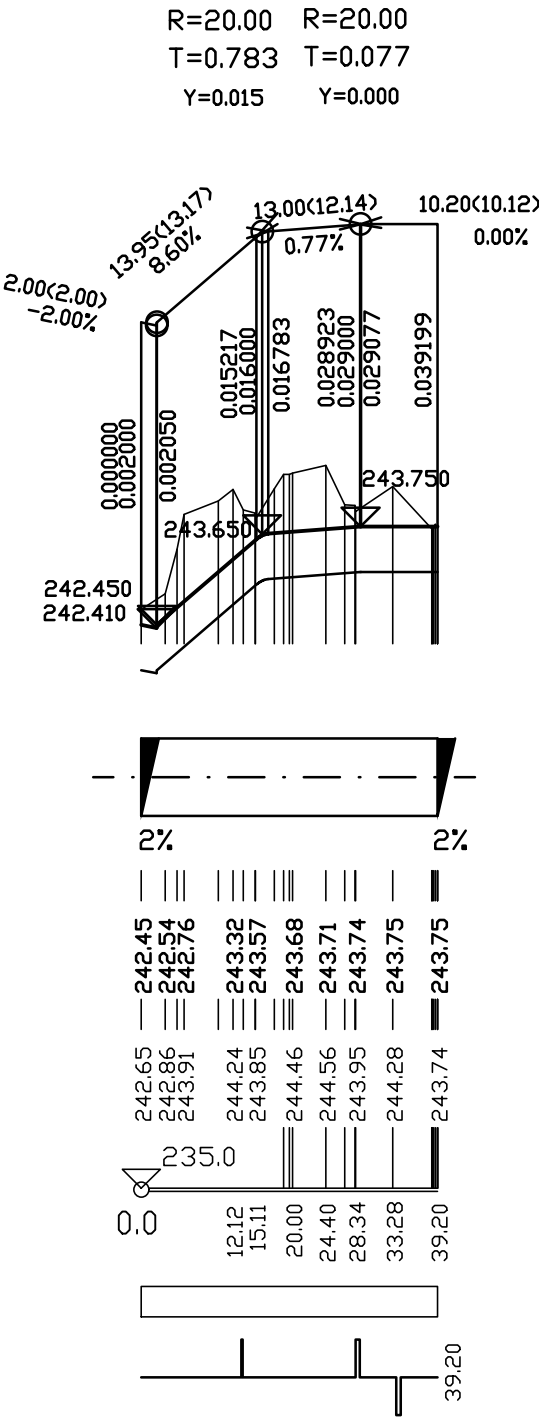

KLOPENÍ

KÓTY NIVELETY:

KÓTY TERÉNU:

SROVNÁVACÍ ROVINA:

STANIČENÍ:

VZDÁLENOST PŘ. ŘEZŮ:

SMĚROVÉ POMĚRY:

.				.					
ZMĚNA				DATUM		PODPIS			
JTSK				±0,000 = XXX,XXX m n.m. Bpv					
PROJEKTOVÁ, INŽENÝRSKÁ A KONZULTAČNÍ ORGANIZACE						 VPO DECO PRAHA a.s. PODOBĚSKÁ 20, 160 00 PRAHA 6			
CERTIFIKÁT ISO 9001 IČO 60193280									
PROJEKTANT		VYPRACOVAL		KONTROLA				HLIN.Ž.PROJEKTU	
Ing.Pavel Štěpán		Ing.Pavel Štěpán		Ing. Vladimír Pospíšil				Ing. David Kania	
AKCE						ATELIER POZEMNÍCH STAVEB			
REKONSTRUKCE A MODERNIZACE DOMU KULTURY POKLAD						ČÍSLO ZAKÁZKY 2-0299-00/40			
SO 08.2 - NEVEŘEJNÉ KOMUNIKACE, ZPEVNĚNÉ PLOCHY, CHODNÍKY						DOKUMENTACE DPS			
MĚŘITKO 1:1000/100						DATUM 11.2012			
POČET FORMÁTŮ 3 A4						ČÍSLO KOPIE ČÁST ČÍSLO PŘÍLOHY			
OBSAH PŘÍLOHY						F1 06			
- PODÉLNÉ ŘEZY						KÓD DKP_DPS_F1_S002_PŘÍLOHA_05			
DOKUMENTACE LZE UŽÍVAT POUZE VE SMYSLU PŘÍSLUŠNÉ SMLOUVY O DÍLO. VÝKRES, ČI JEHO ČÁST, MŮŽE BYT KOPÍROVÁN NEBO JINÝM ZPŮSOBEM ROZŠŘŮVÁN POUZE PO PŘEDCHOZÍM SOUHLASU VPO DECO PRAHA a.s.									