
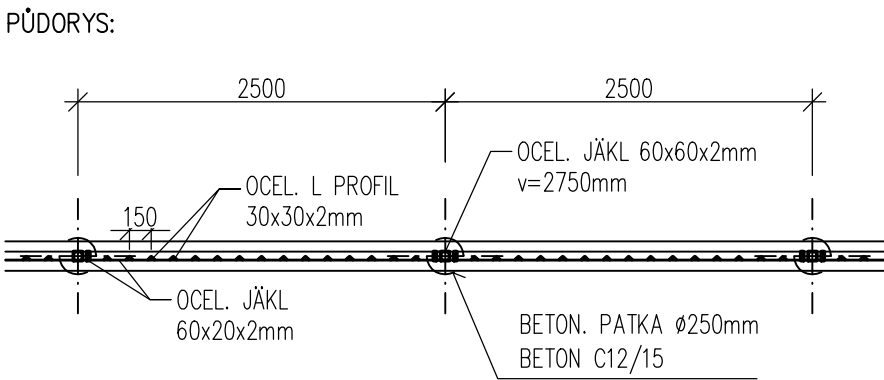
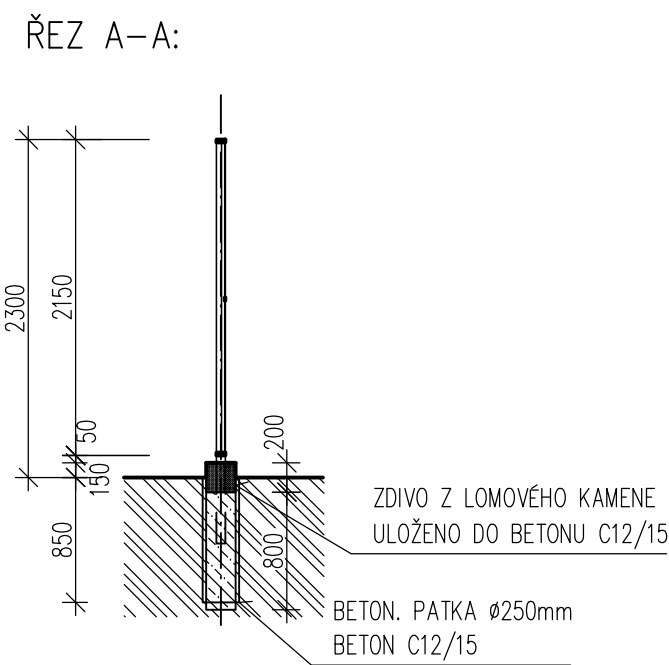


NOVÉ OPLOCENÍ – VZHLED DLE STÁVAJÍCÍHO OPLOCENÍ
– TYPICKÉ POLE

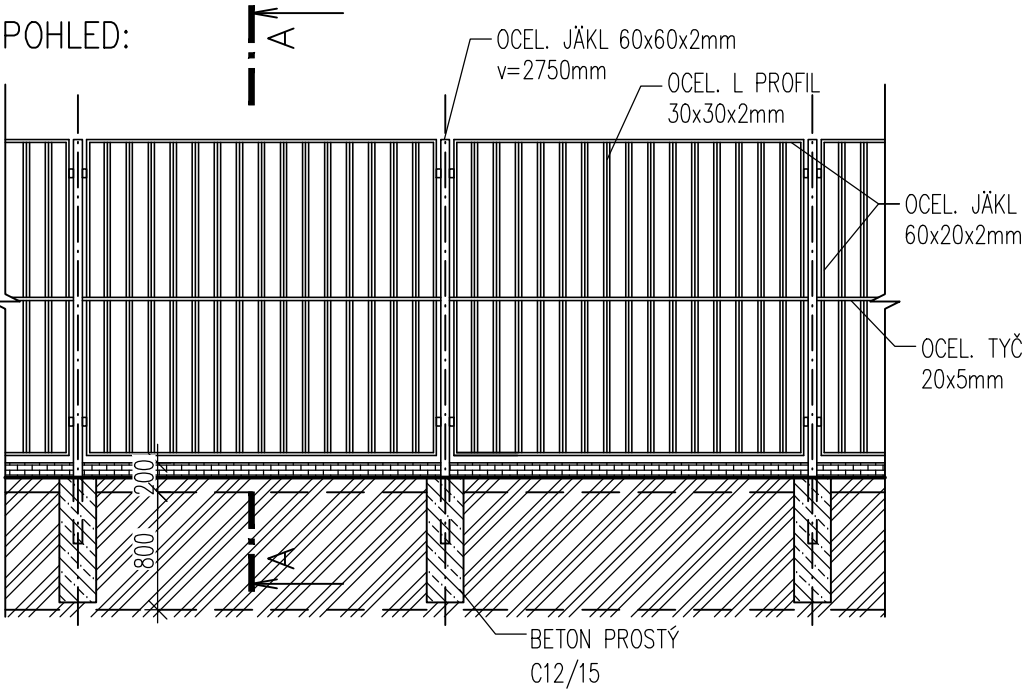

VÝPIS PRVKŮ OPLOCENÍ PRO 1 POLE=2,5m CELKOVÁ DÉLKA OPLOCENÍ: cca 40 m

NÁZEV A POPIS	MNOŽSTVÍ (1POLE)	CELKEM(odhad)
ZÁKLADOVÁ PATKA, Ø 250mm, v. 850mm, BETON C12/15	1 ks	17 ks
SLOUPEK OCELOVÝ, 60x60x2mm, v. 2750mm, 9,3kg	1 ks	17 ks 158,1 kg
OCELOVÝ JÄKL PROFIL, 60x20x2mm, dl. 9060mm, 19,9kg	1 ks	17 ks 338,3 kg
OCELOVÁ TYČ, 20x5mm, dl. 2440mm, 1,9kg	1 ks	17 ks 32,3 kg
OCELOVÝ L PROFIL, 30x30x2mm, dl. 2110mm, 1,9kg	15 ks 28,35 kg	255 ks 482 kg
SOKL Z LOMOVÉHO KAMENE, dl. 2440mm	1 ks	17 ks 42 m

ZMĚNA	DATUM	PODPIS	




JTSK

Bpv

PROJEKTOVÁ, INŽENÝRSKÁ A KONZULTAČNÍ ORGANIZACE				 VPÚ DECO PRAHA a.s. PODBABSKÁ 20, 160 00 PRAHA 6		
CERTIFIKÁT ISO 9001 IČO 60193280						
PROJEKTANT	VYPRACOVAL	KONTROLA	HL.INŽ.PROJEKTU	ATELIÉR POZEMNÍCH STAVEB		
Václav Suszka,DiS.	Václav Suszka,DiS.	Ing. Vladimír Pospíšil	Ing. Petr Kašpar			
AKCE REKONSTRUKCE A MODERNIZACE DOMU KULTURY POKLAD S009 – SADOVÉ ÚPRAVY, OPLOCENÍ A00 – ARCHITEKTONICKÉ A STAVEBNĚ TECHNICKÉ ŘEŠENÍ				ČÍSLO ZAKÁZKY	2-0299-00/40	
				DOKUMENTACE	DPS	
				MĚŘITKO	1:50	
				DATUM	11/2012	
				POČET FORMÁTŮ	2 x A4	
OBSAH PŘÍLOHY — SCHÉMA OPLOCENÍ – BĚŽNÉ POLE				ČÍSLO KOPIE	ČÁST	ČÍSLO PŘÍLOHY 05
					KÓD	
DOKUMENTACI LZE UŽÍVAT POUZE VE SMYSLU PŘÍSLUŠNÉ SMLOUVY O DÍLO. VÝKRES, ČI JEHO ČÁST, MŮŽE BÝT KOPIROVÁN NEBO JINÝM ZPŮSOBEM ROZŠÍŘOVÁN POUZE PO PŘEDCHOZÍM SOUHLASU VPÚ DECO PRAHA a.s.						

BRÁNA 2,7m

ŘEZ A-A:

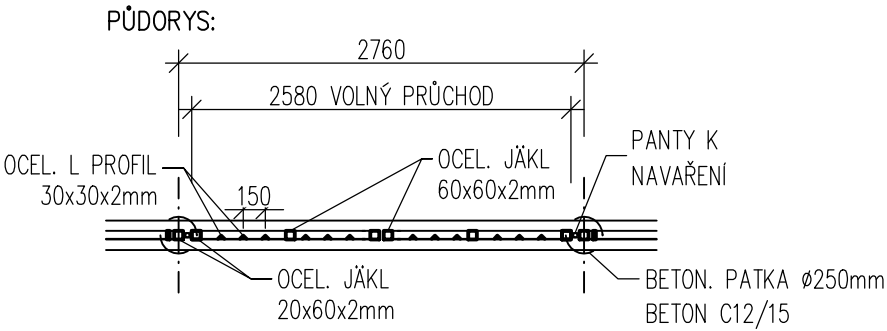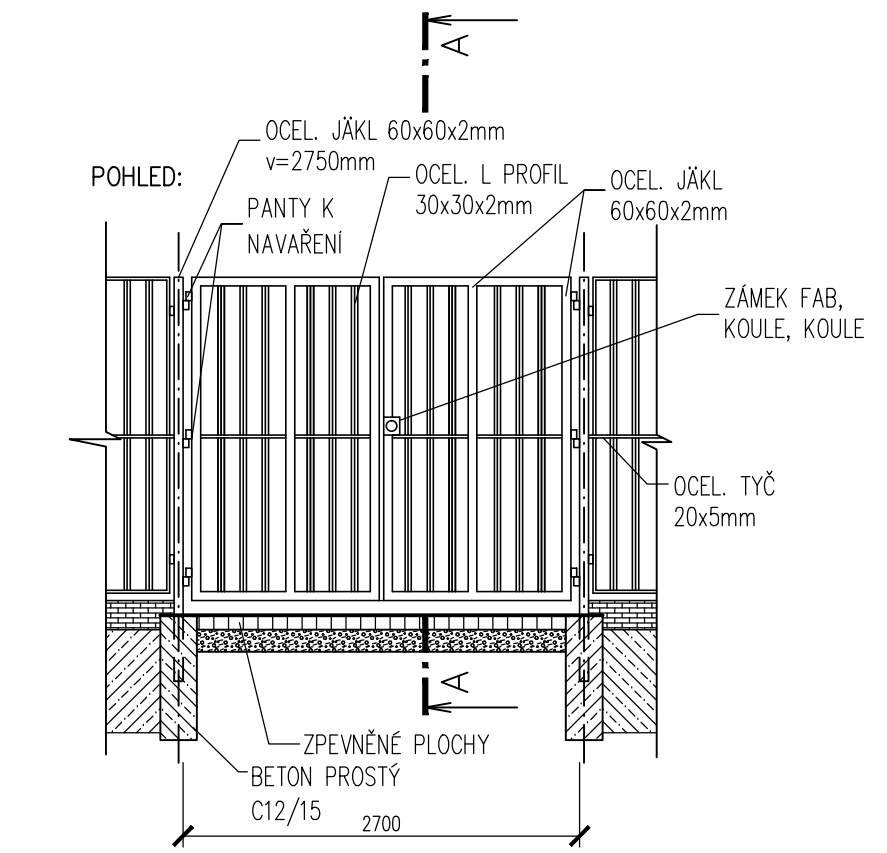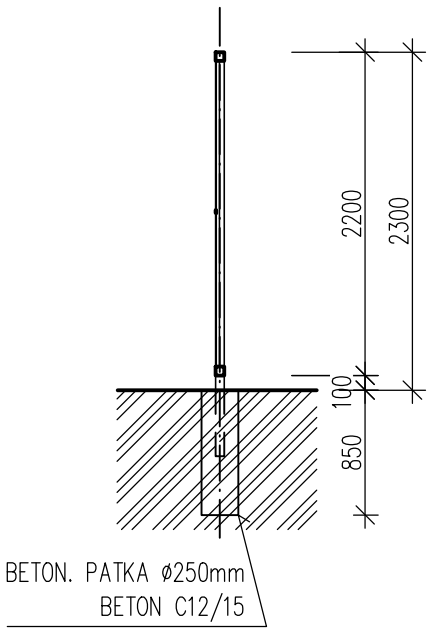

VÝPIS PRVKŮ BRÁNY 2,7m

CELKEM 1 BRÁNA

NÁZEV A POPIS	MNOŽSTVÍ (1 BRÁNA)
ZÁKLADOVÁ PATKA, Ø 250mm, v. 850mm, BETON C12/15	2 ks
SLOUPEK OCELOVÝ, 60x60x2mm, v. 2750mm, 9,3kg	2 ks 18,6 kg
OCELOVÝ JÄKL PROFIL, 60x60x2mm, dl. 9m, 30,4kg	2 ks 60,8 kg
OCELOVÁ TYČ, 20x5mm, dl. 580mm, 0,8kg	4 ks 3,20 kg
OCELOVÝ L PROFIL, 30x30x2mm, dl. 2080mm, 1,87kg	12 ks 22,5 kg
OCELOVÝ PANT K NAVAŘENÍ	6 ks

ZMĚNA	DATUM	PODPIS	


JTSK

Bpv


PROJEKTOVÁ, INŽENÝRSKÁ A KONZULTAČNÍ ORGANIZACE CERTIFIKÁT ISO 9001 IČO 60193280				 VPÚ DECO PRAHA a.s. PODBABSKÁ 20, 160 00 PRAHA 6	
PROJEKTANT	VYPRACOVAL	KONTROLA	HL.INŽ.PROJEKTU	ATELIÉR POZEMNÍCH STAVEB	
Václav Suszka,DiS.	Václav Suszka,DiS.	Ing. Vladimír Pospíšil	Ing. Petr Kašpar	ČÍSLO ZAKÁZKY	2-0299-00/40
AKCE REKONSTRUKCE A MODERNIZACE DOMU KULTURY POKLAD S009 – SADOVÉ ÚPRAVY, OPLOCENÍ A00 – ARCHITEKTONICKÉ A STAVEBNĚ TECHNICKÉ ŘEŠENÍ				DOKUMENTACE	DPS
				MĚŘITKO	1:50
				DATUM	11/2012
				POČET FORMÁTŮ	2 x A4
				ČÍSLO KOPIE	ČÁST
OBSAH PŘÍLOHY — SCHÉMA OPLOCENÍ – BRÁNA 2,7M				A 06	
				KÓD DKP_DPS_A_S009_A00_S02	
DOKUMENTACI LZE UŽÍVAT POUZE VE SMYSLU PŘÍSLUŠNÉ SMLUVY O DÍLO. VÝKRES, ČI JEHO ČÁST, MŮŽE BÝT KOPIROVÁN NEBO JINÝM ZPŮSOBEM ROZŠÍŘOVÁN POUZE PO PŘEDCHOZÍM SOUHLASU VPÚ DECO PRAHA a.s.					

VJEZDOVÁ BRÁNA 4m S BRANKOU 1,1m
2XPOHON 230W

ŘEZ A-A:

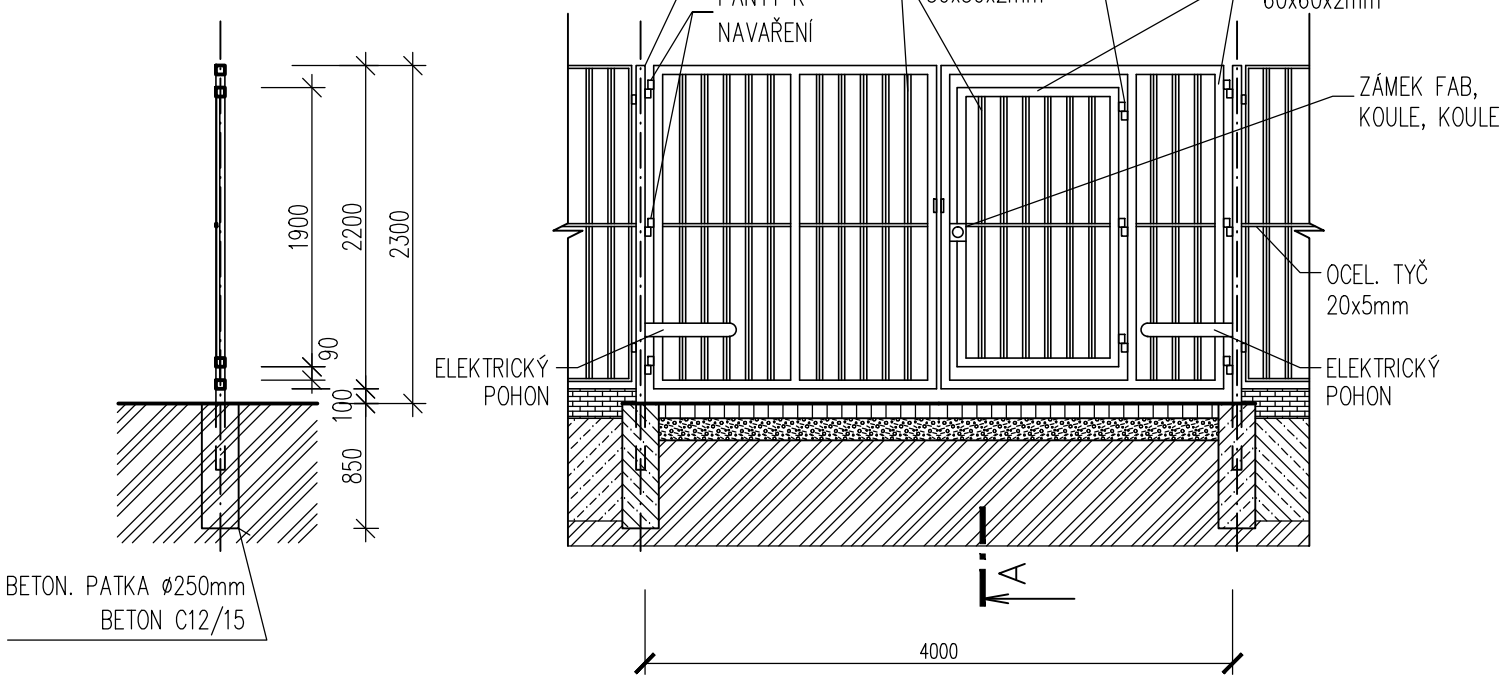

PŮDORYS:

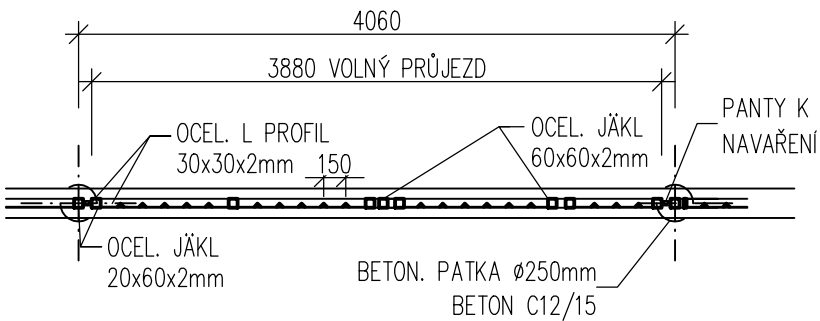

VÝPIS PRVKŮ BRÁNY 4m

CELKEM 1 BRÁNA

NÁZEV A POPIS	MNOŽSTVÍ (1 BRÁNA)	
ZÁKLADOVÁ PATKA, Ø 250mm, v. 850mm, BETON C12/15	2 ks	
SLOUPEK OCELOVÝ, 60x60x2mm, v. 2750mm, 9,3kg	2 ks	18,6 kg
OCELOVÝ JÄKL PROFIL, 60x60x2mm, dl. 11m, 37,2kg	2 ks	74,4 kg
OCELOVÁ TYČ, 20x5mm, dl. 875mm, 0,69kg	2 ks	1,38 kg
OCELOVÁ TYČ, 20x5mm, dl. 535mm, 0,43kg	1 ks	0,43 kg
OCELOVÝ L PROFIL, 30x30x2mm, dl. 2080mm, 1,87kg	13 ks	24,31 kg
OCELOVÝ PANT K NAVAŘENÍ	6 ks	
POHON 230W	2 ks	

VÝPIS PRVKŮ BRANKY 1,1m

CELKEM 1 BRANKA

NÁZEV A POPIS	MNOŽSTVÍ (1 BRANKA)	
OCELOVÝ JÄKL PROFIL, 60x60x2mm, dl. 6m, 20,3kg	1 ks	20,3 kg
OCELOVÁ TYČ, 20x5mm, dl. 980mm, 0,76kg	1 ks	0,76 kg
OCELOVÝ L PROFIL, 30x30x2mm, dl. 1780mm, 1,6kg	6 ks	9,60 kg
OCELOVÝ PANT K NAVAŘENÍ	3 ks	

ZMĚNA	DATUM	PODPIS	

JTSK

Bpv

PROJEKTOVÁ, INŽENÝRSKÁ A KONZULTAČNÍ ORGANIZACE				 VPÚ DECO PRAHA a.s. PODBABSKÁ 20, 160 00 PRAHA 6	
CERTIFIKÁT ISO 9001				IČO 60193280	
PROJEKTANT	VYPRACOVAL	KONTROLA	HL.INŽ.PROJEKTU	ATELIÉR POZEMNÍCH STAVEB	
Václav Suszka,DiS.	Václav Suszka,DiS.	Ing. Vladimír Pospíšil	Ing. Petr Kašpar	ČÍSLO ZAKÁZKY 2-0299-00/40	
AKCE REKONSTRUKCE A MODERNIZACE DOMU KULTURY POKLAD S009 – SADOVÉ ÚPRAVY, OPLOCENÍ A00 – ARCHITEKTONICKÉ A STAVEBNĚ TECHNICKÉ ŘEŠENÍ				DOKUMENTACE	DPS
				MĚŘITKO	1:50
				DATUM	11/2012
				POČET FORMÁTŮ	2 x A4
				ČÍSLO KOPIE	ČÁST
OBSAH PŘÍLOHY — SCHÉMA OPLOCENÍ – BRÁNA 4M				A 07	
				KÓD DKP_DPS_A_S009_A00_S03	
DOKUMENTACI LZE UŽÍVAT POUZE VE SMYSLU PŘÍSLUŠNÉ SMLOUVY O DÍLO. VÝKRES, ČI JEHO ČÁST, MŮŽE BÝT KOPIROVÁN NEBO JINÝM ZPŮSOBEM ROZŠÍŘOVÁN POUZE PO PŘEDCHOZÍM SOUHLASU VPÚ DECO PRAHA a.s.					