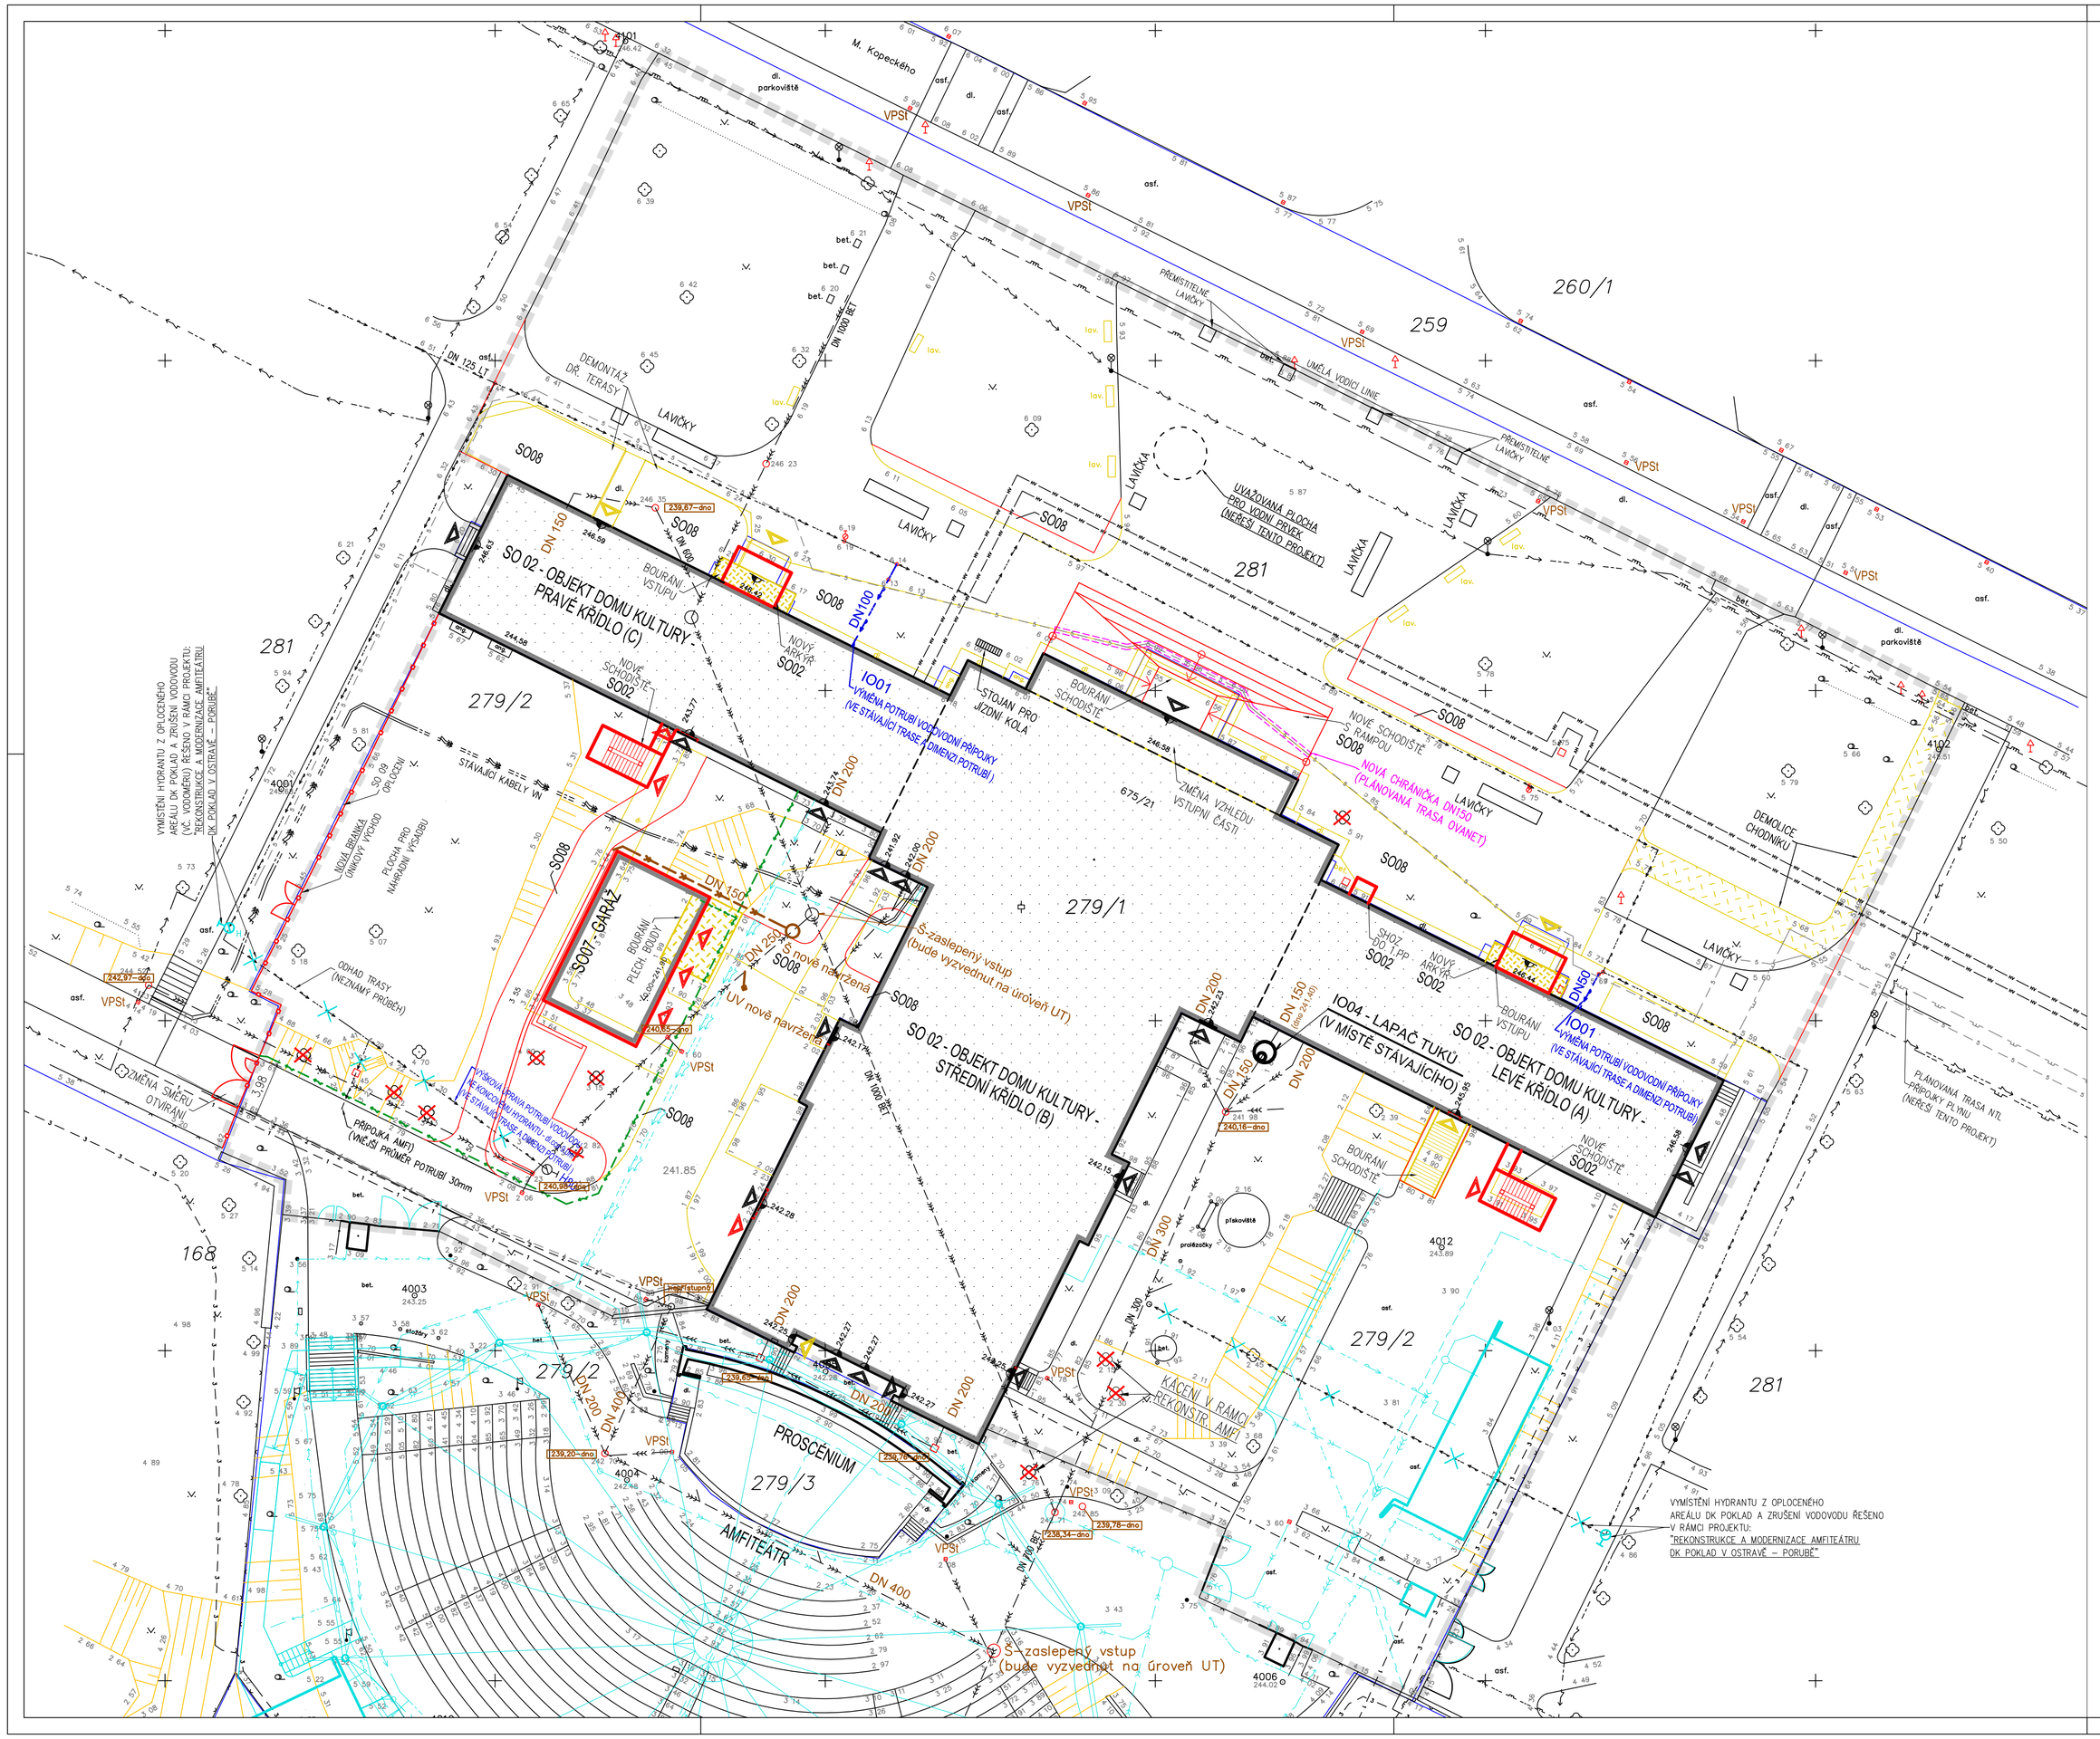

LEGENDA

STÁVAJÍCÍ:

- HRANICE PARCEL
- HRANICE ŘEŠENÉHO ÚZEMÍ
- STÁVAJÍCÍ STAVEBNÍ OBJEKTY A KONSTRUKCE
- STÁVAJÍCÍ OPLOCENÍ
- GEODETICKÉ ZAMĚŘENÍ ÚZEMÍ
- STÁVAJÍCÍ STROMY / KEŘE / TRÁVNÍK
- KANALIZACE
- VPSt — STÁVAJÍCÍ ULIČNÍ VPUSŤ
- VODOVODNÍ ŘÁD
- NTL PLYNOVOD (SMP Net s.r.o.)
- STL PLYNOVOD (SMP Net s.r.o.)
- SILOVÉ KABELY VN (ČEZ DISTRIBUCE a.s.)
- SILOVÉ KABELY NN A VEŘEJNÉHO OSVĚTLENÍ
- POTRUBÍ HORKOVODU (DALKIA ČR a.s.)
- SÍŤ ELEKTRONICKÝCH KOMUNIKACÍ SPOLEČNOSTI TELEFONICA CZECH REP., A.S.
- SÍŤ ELEKTRONICKÝCH KOMUNIKACÍ SPOLEČNOSTI UPC ČR, s.r.o.
- SÍŤ ELEKTRONICKÝCH KOMUNIKACÍ SPOLEČNOSTI PORUBA.NET, o.s.
- SÍŤ ELEKTRONICKÝCH KOMUNIKACÍ SPOLEČNOSTÍ OVA.NET a.s. – PLÁNOVANÁ TRASA S PLATNÝM UR
- SÍŤ ELEKTRONICKÝCH KOMUNIKACÍ SPOLEČNOSTÍ PODA a.s. – PLÁNOVANÁ TRASA S PLATNÝM UR
- 427 72 — ÚROVEŇ STÁVAJÍCÍHO ROSTLÉHO TERÉNU
- ZACHOVANÉ VSTUPY DO OBJEKTŮ
- NEREALIZOVANÉ STAVEBNÍ A INŽENÝRSKÉ OBJEKTY POVOLENY V RÁMCI AKCE "REKONSTRUKCE A MODERNIZACE AMFITEÁTRU DK POKLAD V OSTRAVĚ PORUBĚ"

URČENO K ODSTRANĚNÍ:

- KÁCENÍ VZROSTLÝCH STROMŮ
- ZPEVNĚNÉ PLOCHY–ODSTRANĚNO BEZ NÁHRADY
- ODSTRANĚNÉ STAVBY A JEJICH ČÁSTI
- PŮVODNÍ HRANICE ZPEVNĚNÝCH PLOCH
- RUŠENÉ VSTUPY DO OBJEKTŮ
- RUŠENÉ STÁVAJÍCÍ POTRUBÍ VODOVODU

NOVĚ NAVRŽENO, UPRAVENO:

- STÁVAJÍCÍ OBJEKT DOMU KULTURY POKLAD URČENY K REKONSTRUKCI (SO02)
- NOVĚ PŘISTAVĚNÉ ČÁSTI OBJEKTU DOMU KULTURY POKLAD
- NOVĚ NAVRŽENÝ STAVEBNÍ OBJEKT SO07–GARÁŽ
- NOVÉ HRANICE ZPEVNĚNÝCH PLOCH (SO08)
- NOVĚ BUDOVANÉ VSTUPY DO OBJEKTŮ
- NOVÉ (VYMĚŇOVANÉ) POTRUBÍ VODOVODNÍCH PŘÍPOJEK (IO01)
- NOVÉ POTRUBÍ DEŠŤOVÉ KANALIZACE (IO02)
- UV nová navržená — NOVÁ ULIČNÍ VPUSŤ (IO02)
- Š nová navržená — NOVÁ KANALIZAČNÍ ŠACHTA (IO02)
- NOVÉ PODZEMNÍ KABELY NN (IO03)
- NOVÝ LAPAČ TUKŮ (IO04)
- NOVĚ NAVRŽENÉ OPLOCENÍ – TRASA A VZHLED DLE STÁVAJÍCÍHO OPLOCENÍ (SO09)
- CHRÁNIČKA DN 150 (PRO PLÁNOVANÝ OPT. KABEL OVANET)

S

ZMĚNA		DATUM	PODPIS
-	-	-	
-	-	-	

JTSK ±0,000 = XXX,XXX m n.m. Bpv

PROJEKTOVÁ, INŽENÝRSKÁ A KONZULTAČNÍ ORGANIZACE
CERTIFIKÁT ISO 9001 IČO 60193280

PROJEKTANT	VYPRACOVAL	KONTROLA	HL.INŽ.PROJEKTU
Ing. Milan Hlava	Ludmila Šabatová	Ing. Vladimír Pospíšil	Ing. David Kania

VPÚ DECO PRAHA a.s.
PODBABSKÁ 20, 160 00 PRAHA 6

ATELIÉR POZEMNÍCH STAVEB

AKCE
REKONSTRUKCE A MODERNIZACE DOMU KULTURY POKLAD

IO02 – VENKOVNÍ ROZVODY KANALIZACE

ČÍSLO ZAKÁZKY	2–0299–00/40
DOKUMENTACE	DPS
MĚŘÍTKO	1:250
DATUM	11/2012
POČET FORMÁTŮ	B A4

OBSAH PŘÍLOHY
–
SITUACE 1:250

ČÍSLO KOPIE	ČÁST	ČÍSLO PŘÍLOHY
	B	3

KÓD SKP_DPS_B_002_000_U01–121113

DOKUMENTAC LZE UŽÍVAT POUZE VE SMYSLU PŘÍSLUŠNÉ SMLOUVY O DÍLO. VÝKRES, Č. JAKO ČÁST, MŮŽE BÝT KOPÍROVÁN NEBO JINÝM ZPŮSOBEM ROZŠIŘOVÁN POUZE PO PŘEDCHOZÍM SOUHLASU VPÚ DECO PRAHA a.s.