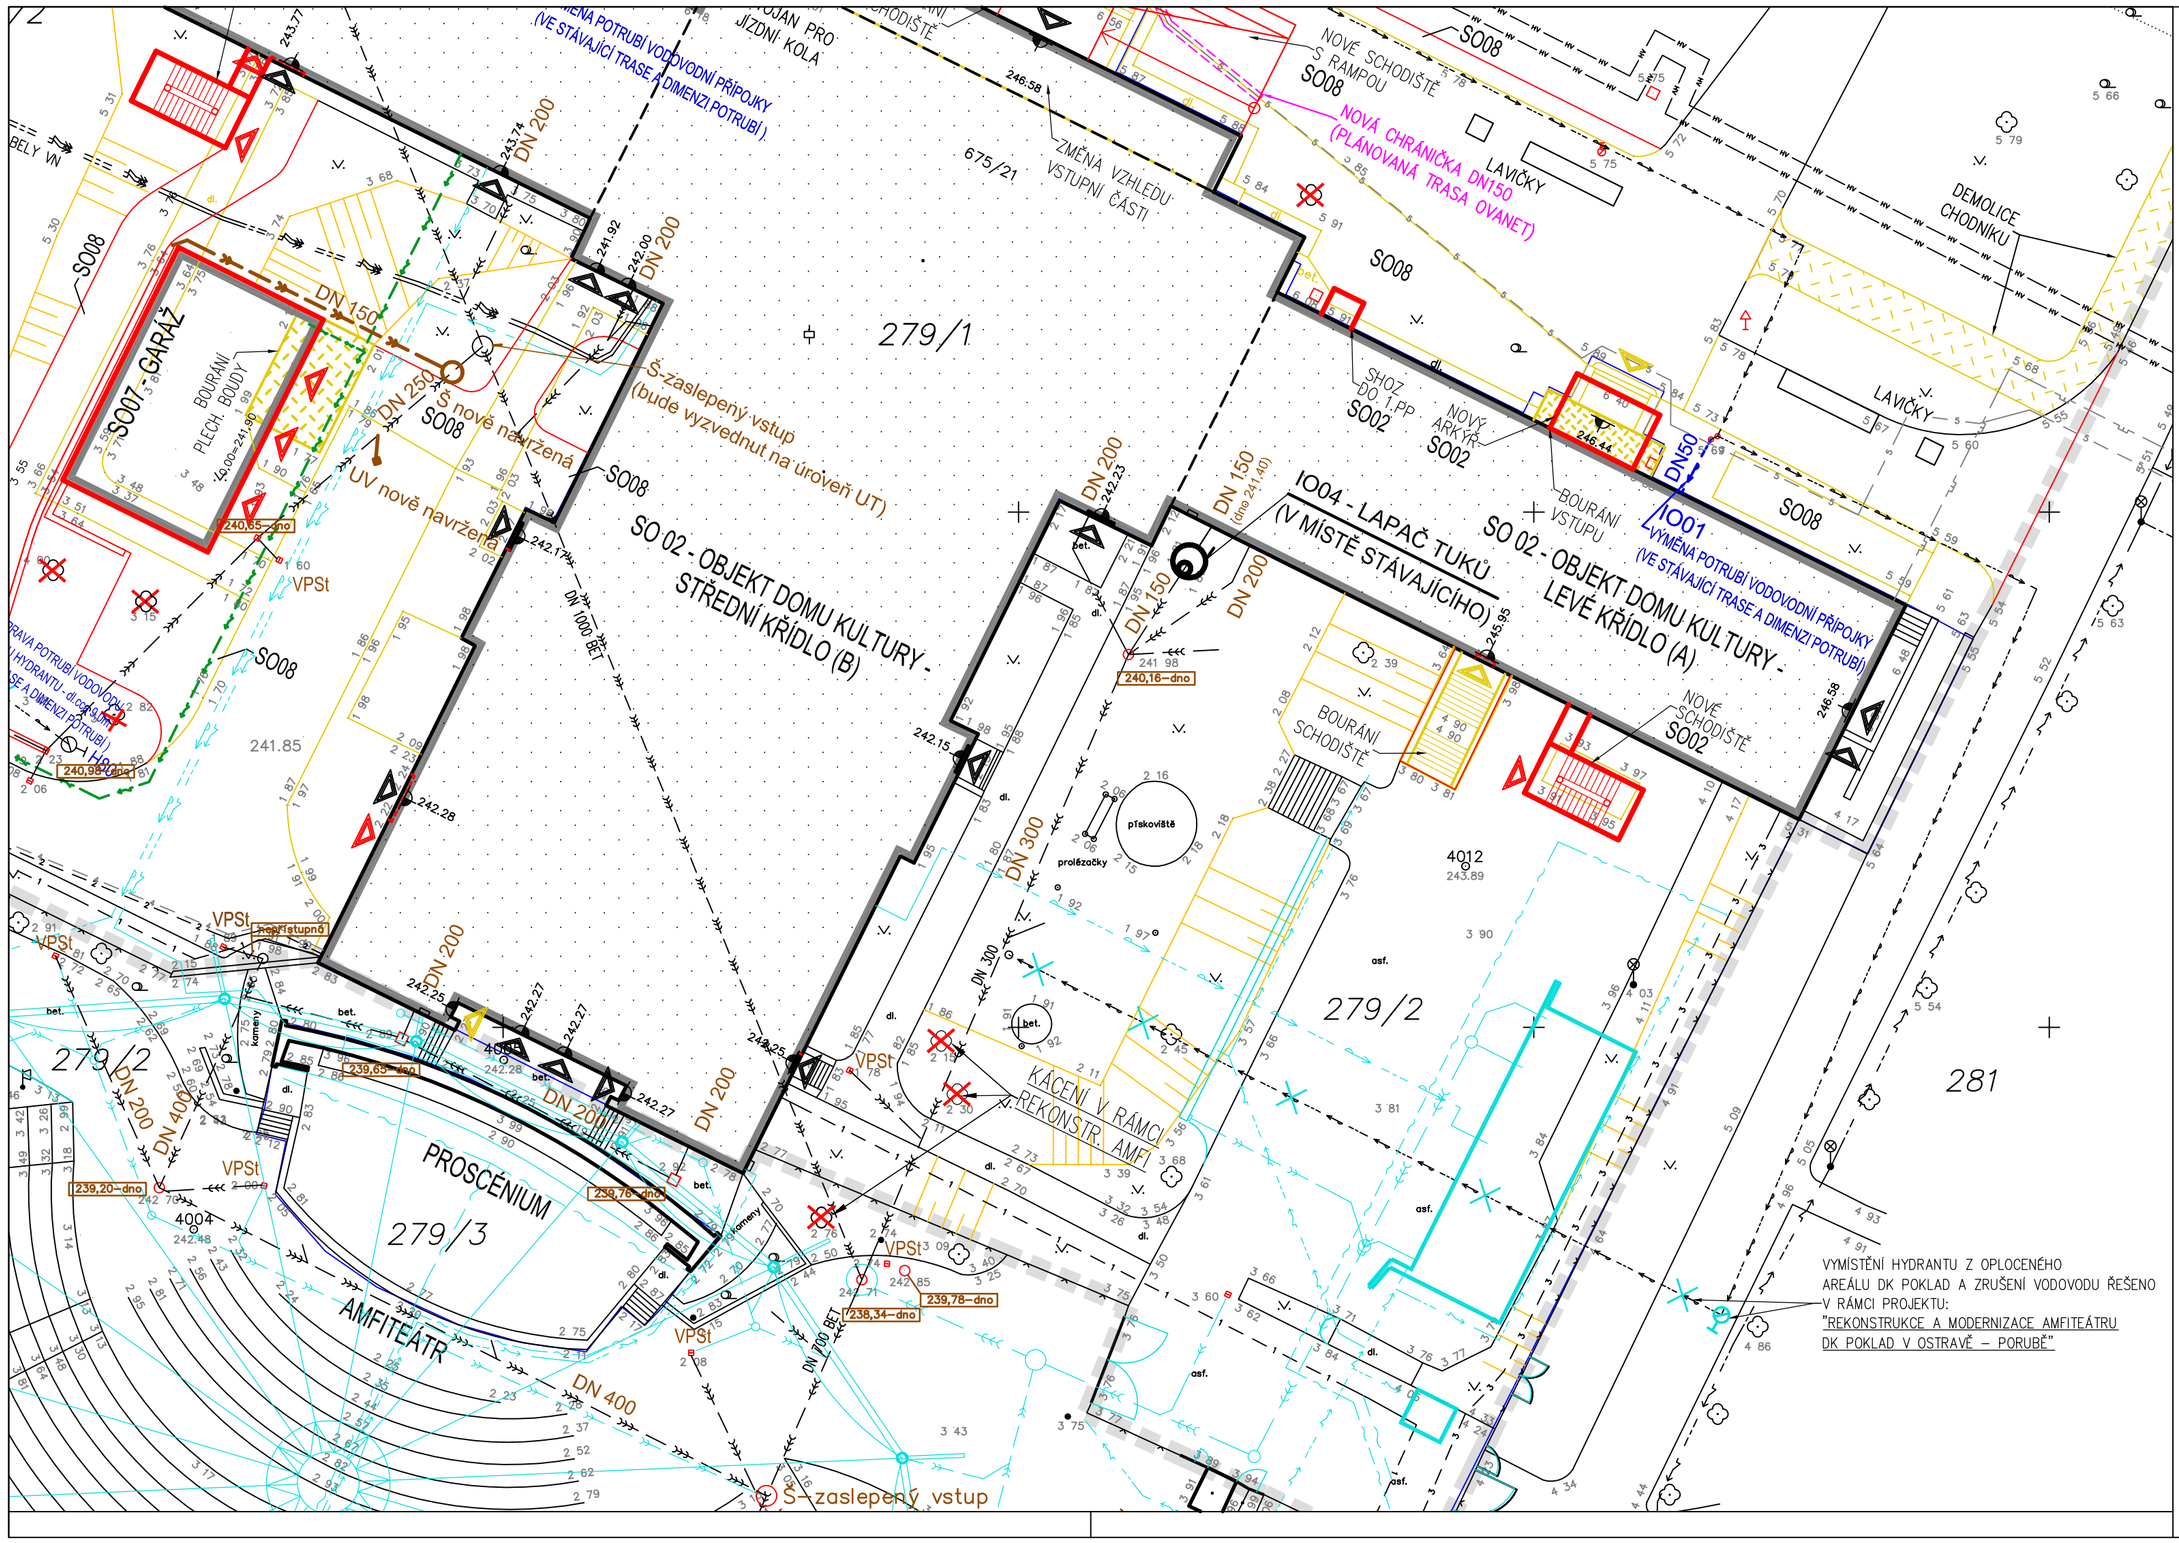

LEGENDA

STÁVAJÍCÍ SÍTĚ:

- KANALIZACE
- VPSt STÁVAJÍCÍ ULIČNÍ VPUSŤ
- VODOVOD

NOVĚ NAVRŽENO, UPRAVENO:

- NOVÉ (VYMĚŇOVANÉ) POTRUBÍ VODOVODNÍCH PŘÍPOJEK (IO01)
- NOVÉ POTRUBÍ DEŠŤOVÉ KANALIZACE (IO02)
- UV nově navržená — NOVÁ ULIČNÍ VPUSŤ (IO02)
- Š nově navržená — NOVÁ KANALIZAČNÍ ŠACHTA (IO02)
- NOVÝ LAPAČ TUKŮ (IO04)

STAVEBNÍ A INŽENÝRSKÉ OBJEKTY POVOLENY V RÁMCI AKCE "REKONSTRUKCE A MODERNIZACE AMFITEÁTRU DK POKLAD V OSTRAVĚ PORUBĚ" (V DOBĚ VYPRACOVÁNÍ TOHOTO PROJEKTU NEREALIZOVANÉ)

S

ZMĚNA	DATUM	PODPIS
.	.	

JTSK ±0,000 = XXX,XXX m n.m. Bpv

PROJEKTOVÁ, INŽENÝRSKÁ A KONZULTAČNÍ ORGANIZACE
CERTIFIKÁT ISO 9001 IČO 60193280

PROJEKTANT	VYPRACOVAL	KONTROLA	HL.INŽ.PROJEKTU
Ing. Milan Hlava	Ludmila Šabatová	Ing. Vladimír Pospíšil	Ing. David Kania

VPÚ DECO PRAHA a.s.
PODBABSKÁ 20, 160 00 PRAHA 6
ATELIÉR POZEMNÍCH STAVEB

AKCE
REKONSTRUKCE A MODERNIZACE DOMU KULTURY POKLAD

IO04 – LAPAČ TUKŮ

ČÍSLO ZAKÁZKY	2–0299–00/40
DOKUMENTACE	DPS
MĚŘÍTKO	1:250
DATUM	11/2012
POČET FORMÁTŮ	3 A4

OBSAH PŘÍLOHY
–
SITUACE 1:250

ČÍSLO KOPIE	ČÁST	ČÍSLO PŘÍLOHY
	B	3

KÓD DKP_DPS_B_IO04_000_I01–12113b

DOKUMENTACI LZE UŽÍVAT POUZE VE SMYSLU PŘÍSLUŠNÉ SMLOUVY O DÍLO. VÝKRES, ČI JEHO ČÁST, MŮŽE BÝT KOPÍROVÁN NEBO JINÝM ZPŮSOBEM ROZŠIŘOVÁN POUZE PO PŘEDCHOZÍM SOUHLASU VPÚ DECO PRAHA a.s.