


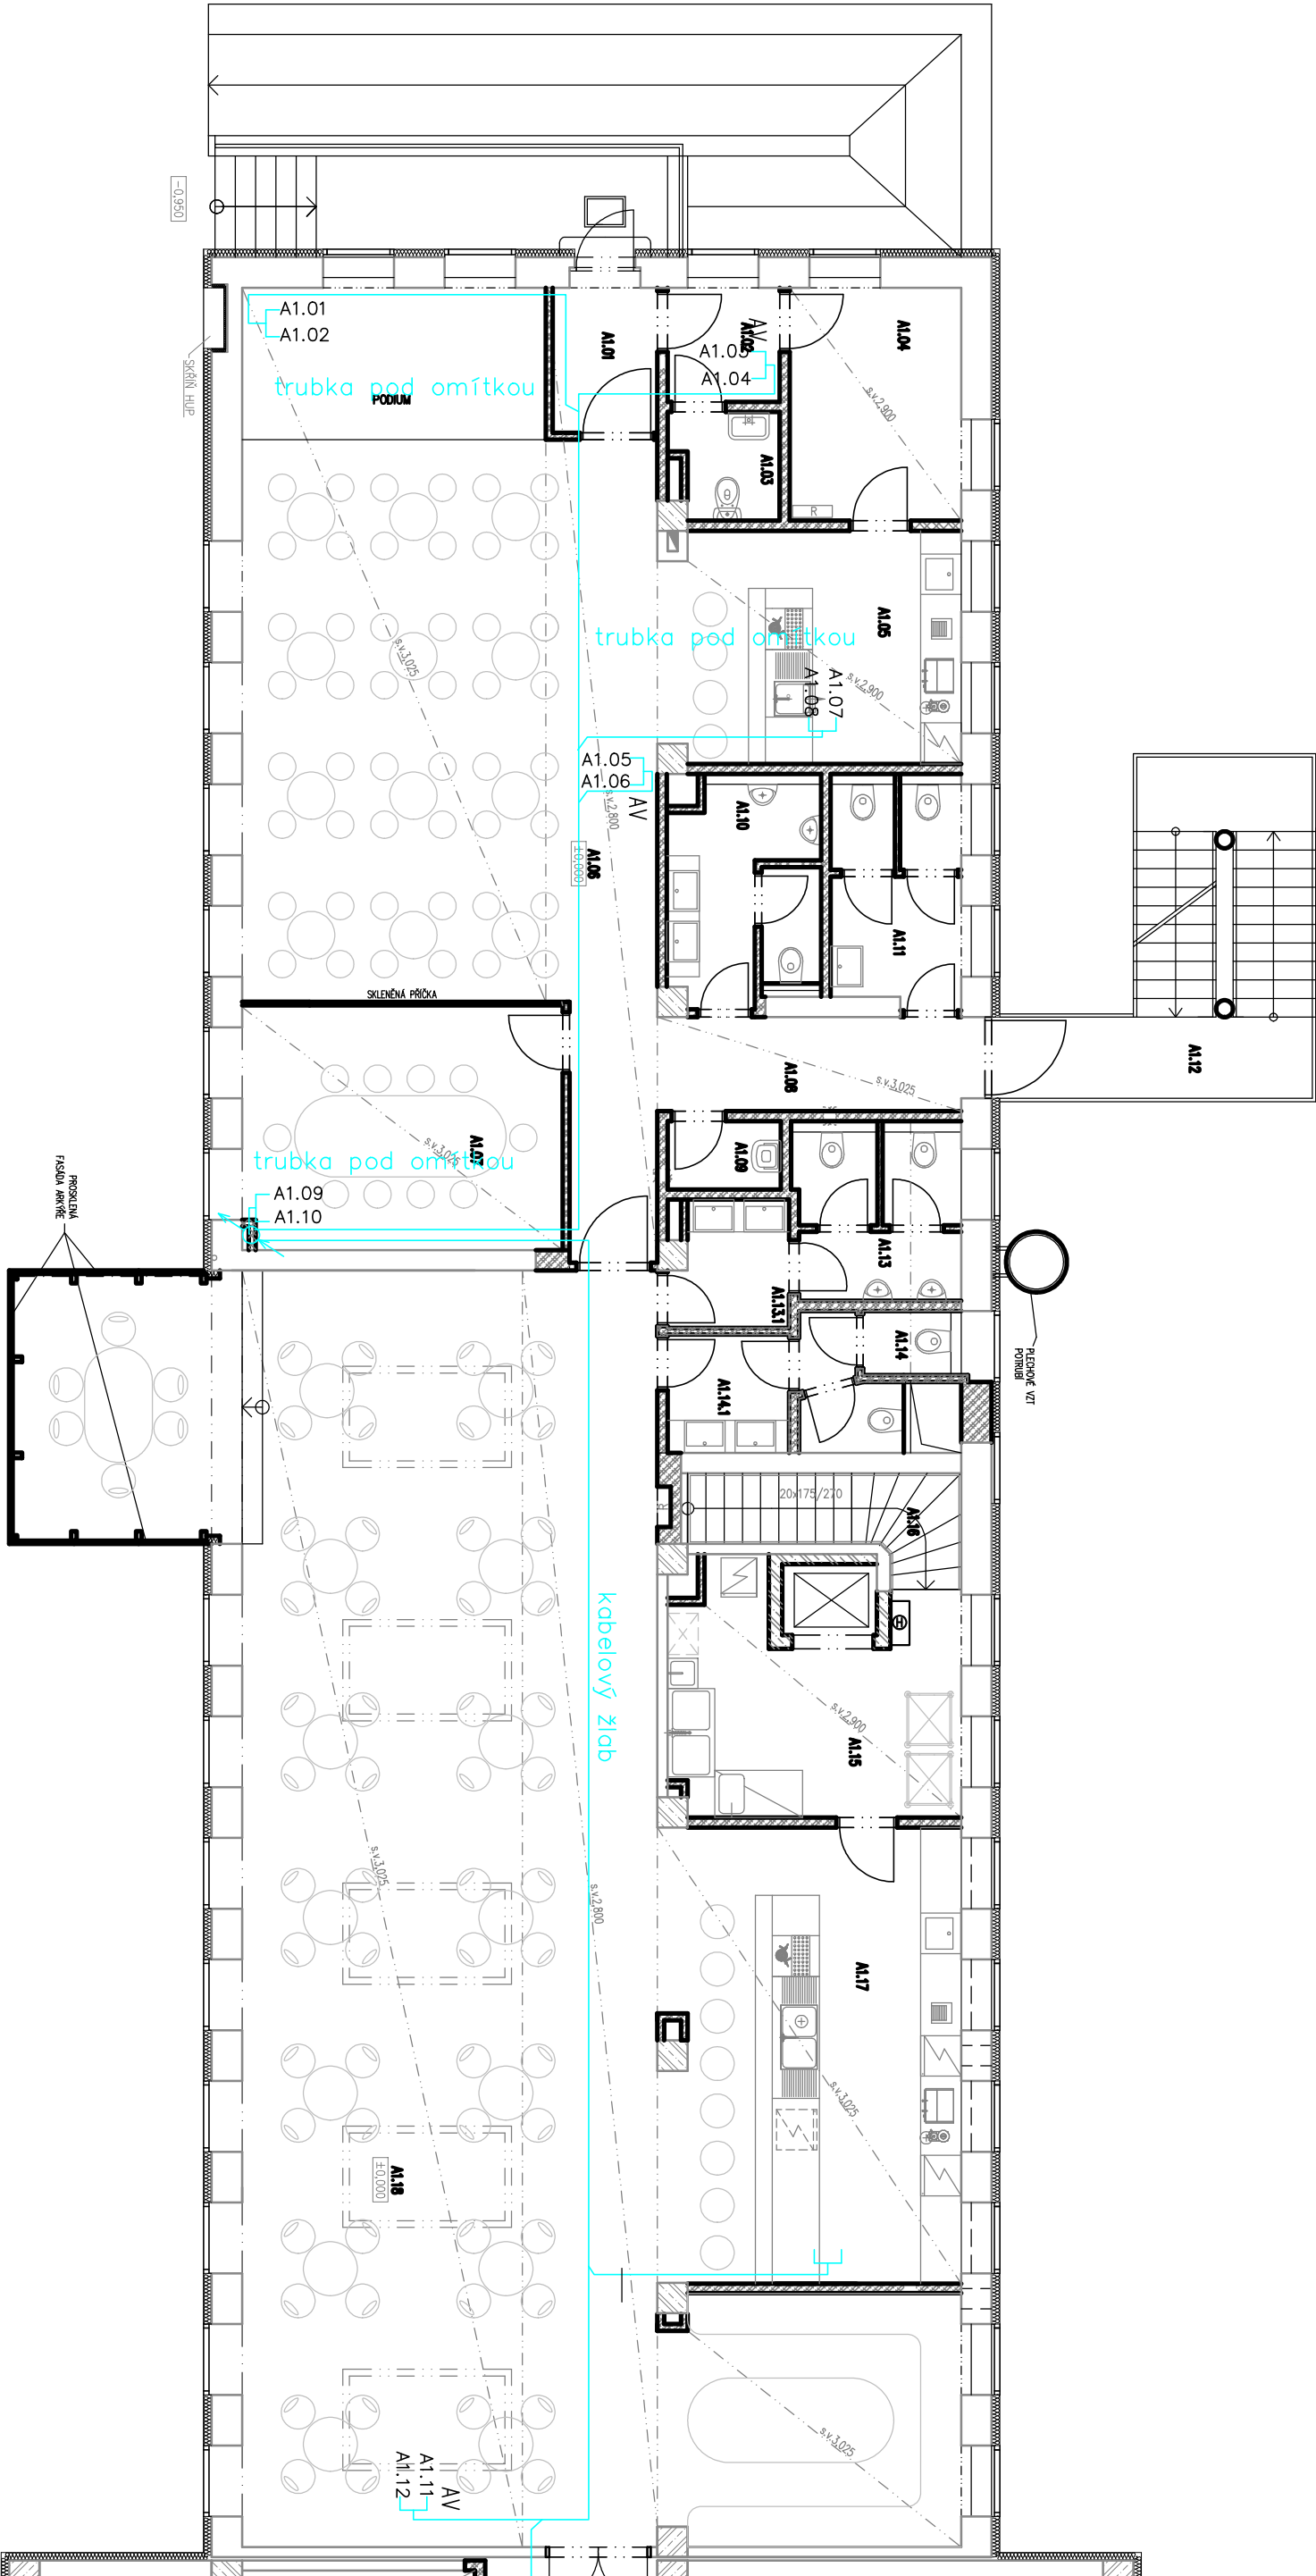

LEGENDA MATERIÁLŮ

- STÁVAJÍCÍ ŽB SLOUPY SKELETOVÉ KONSTRUKCE (BETON C 20/25)
- STÁVAJÍCÍ VÝPLŇOVÉ ZDIVO Z GPP NA MALTU NASTAVOVANOU
- STÁVAJÍCÍ PŘÍČKY tl.100 a 150mm Z GPP NA MALTU NASTAVOVANOU
- STÁVAJÍCÍ PŘÍČKY tl.125mm Z CDM NA MALTU NASTAVOVANOU
- NOVÉ ŽB NOSNÉ KONSTRUKCE (BETON C 30/37, VÝZTUŽ 10 505 (R))
- DODÁVKY STÁVAJÍCÍCH STĚN A PŘÍČEK (GPP NA MALTU VÁPENOCEMENTOVOU)
- DODÁVKY STÁVAJÍCÍCH STĚN A PŘÍČEK (POROBETONOVÉ TVÁRNICE)
- NOVÉ POROBETONOVÉ PŘÍČKY tl. 75, 100 a 150mm
- NOVÉ SKLENĚNÉ PŘÍČKY
- NOVÉ KONTAKTNÍ ZATEPLENÍ FASÁDY (ETICS – EPS tl. 120mm)
- NOVÉ PROVEDENÁ HYDROIZOLACE PODZEMNÍ ČÁSTI ZDIVA ASFALTOVÝMI PASTY + ZATEPLENÍ ZDIVA XPS tl. 80mm

TABULKA MÍSTNOSTÍ

Číslo	Jméno	Plocha [m²]	Podlaha	Pohled	Stíny
A1.01	ZÁDVEŘÍ	3,52	A12+ELISTIČÍ ROŠT	B3	C11
A1.02	PØEDSÍDKA	2,81	A5	B4	C12
A1.03	WC PERSONÁL	2,52	A5	B4	C12
A1.04	SKLAD	8,8	A5	B4	C12
A1.05	BAR	15,19	A12	B13	C11
A1.06	HUDEBNÍ KLUB	63,1	A12	B13	C11
A1.07	SALONEK	18,34	A12	B13	C11
A1.08	KOMUNIKACE	11,73	A12	B13	C11
A1.09	UKLID	1,68	A5	B4	C13
A1.10	WC MUŽI	7,67	A12	B4	C14
A1.11	WC ŽENY	6,53	A12	B4	C14
A1.12	VENKOVNÍ SCHODIŠTÍ	14,19	A5		C12
A1.13	WC MUŽI	6,96	A13		C15
A1.13.1	WC MUŽI – PØEDSÍD	3,1	A13		C15
A1.14	WC ŽENY	3,66	A13		C15
A1.14.1	WC ŽENY – PØEDSÍD	3,06	A13		C15
A1.15	PØÍPRAVNA	14,08	A5		C12
A1.16	SCHODIŠTÍ	4,97	A5		C12
A1.17	BAR	29,97	A13	B7	C4
A1.18	RESTAURACE	151,27	A13	B7	C4

Celková plocha [m²]: 373,15

LEGENDA K TABULCE MÍSTNOSTÍ

- PODLAHA:
- A1 – POTÍR (ZDRSNINÝ)
 - A2 – POTÍR SE VSYPEM
 - A3 – PRŮMYSLOVÁ STÍRKA
 - A4 – TARKETI OPTIMA MULTISAFE
 - A5 – TARKETI ACCZENT EXCELLENCE 70 RUBY
 - A6 – BET. DLÁŽBA
 - A7 – DØEVINÁ PODLAHA – DØEV D. DANŤA (NESODGORDONIA PAPVERIFERA)
 - A8 – POLYURETANOVÁ STÍRKA FLODE DUE S 1002-R50B, S 3502-B, PROTISKLUZNÝ LAK R11
 - A9 – CEMENTOVÁ STÍRKA
 - A10 – KERAMICKÁ DLÁŽBA
 - A11 – TERACCO – STÁVAJÍCÍ – V PØÍPADĚ NUTNOSTI PØEBUDOVAT
 - A12 – TARKET UNI TAPITLEX EXCELLENCE 65 – BLACK 3364 015
 - A13 – TARKET UNI TAPITLEX EXCELLENCE 65 – WHITE 3364 018
 - A14 – BETONOVÁ DLÁŽBA 300 x 300 mm
 - A15 – ÈERVENÝ KØBEREC, VYSOKÝ CHLUP
 - A16 – DØEVINÁ PRKNA, ÈERNÁ RAL 9005

LEGENDA K TABULCE MÍSTNOSTÍ


- PODHLÉD:
- B1 – PODHLÉD SDK DESKOVÝ
 - B2 – PUVODNÍ, OPATŘEN BÍLÝM NÁTĚREM
 - B3 – PUVODNÍ, OPATŘEN ZLATÝM NÁTĚREM IMPERIUM DORATURE ORO ANTICO IMP 51
 - B4 – SDK PODHLÉD HLADKÝ, OPATŘEN BÍLÝM NÁTĚREM
 - B5 – SDK PODHLÉD HLADKÝ, OPATŘEN SEDÝM NÁTĚREM
 - B6 – SDK PODHLÉD HLADKÝ, OPATŘEN ZLATÝM NÁTĚREM IMPERIUM DORATURE ORO ANTICO IMP 51
 - B7 – SDK PODHLÉD HLADKÝ, OPATŘEN STŘÍBRNÝM NÁTĚREM IMPERIUM METALLIZZATO ARGENTO IMP 09
 - B8 – SDK PODHLÉD HLADKÝ, OPATŘEN BÍLÝM NÁTĚREM
 - B9 – AKUSTICKÝ PODHLÉD RIGTON RL 6/18, OPATŘEN BÍLÝM NÁTĚREM
 - B10 – PUVODNÍ, NÁTŘT – ČERNÁ RAL 9005
 - B11 – STÁVAJÍCÍ PODHLÉD – PØELAKOVAT
 - B12 – SPODNÍ ČÁST SCHODIŠTØOVÈHO RAMENE BUDE OPATŘENA STĚNNÝM NÁTĚREM, JAKO PODHLÉD
 - B13 – SDK PODHLÉD HLADKÝ, OPATŘEN IMPERIUM METALLIZZATO ROSSO RUBINO IMP 72

STĚNY:

- C1 – OMÍTKA HLADKÁ BÍLÁ
- C2 – OMÍTKA HLADKÁ ÈERNÁ RAL 9005
- C3 – TARKETI AQUARELLE WALL HFS
- C4 – STØIBERNÝ NÁTĚR IMPERIUM METALLIZZATO ARGENTO IMP 09
- C5 – SÈDE LAMINO HLADKÉ, DLE RAL 7046
- C6 – KØBEREC – SVÝTLE SEDY DLE RAL 7047, VYSOKÝ CHLUP, BÍLÝ SENDSAN
- C7 – STÁVAJÍCÍ AKUSTICKÝ ØBKLAÐ – PØELAKOVAT
- C8 – AKRYLATOVÝ NÁTĚR 100% VODÍ DDOLNÝ, SEDY DLE RAL 7047
- C9 – SPODNÍ ČÁST SCHODIŠTØOVÈHO RAMENE BUDE OPATŘENA STĚNNÝM NÁTĚREM, JAKO PODHLÉD
- C10 – KERAMICKÝ ØBKLAÐ 200x200mm, VÝŠKA 2000mm
- C11 – ÈERVENÝ NÁTĚR IMPERIUM METALLIZZATO ROSSO RUBINO IMP 72
- C12 – BÍLÝ NÁTĚR
- C13 – AKRYLATOVÝ NÁTĚR 100% VODÍ DDOLNÝ, BÍLÝ
- C14 – AKRYLATOVÝ NÁTĚR 100% VODÍ DDOLNÝ, ÈERNÝ DLE RAL 9005
- C15 – STØIBERNÝ AKRYLATOVÝ VODÍ DDOLNÝ NÁTĚR IMPERIUM METALLIZZATO ANTRACITE IMP 12

Legenda sílaboproudu

- DA – Datový rozváděč
- C – datové zásuvka 2xRJ45
- C – datové zásuvka 2xRJ45 v podlah. krabici

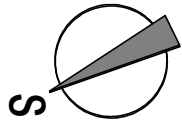

±0,000 = 246,580 m n.m.

JTSK

PROJEKTOVÁ, INŽENÝRSKÁ A KONZULTAČNÍ ORGANIZACE

ČÍSLO PROJEKTU: 001



PROJEKTANT: Hubert Zlóbý

VÝPRAVOVAL: Hubert Zlóbý

KONTROLA: Ing. Vladimír Pospíšil

HL. INŽ. PROJEKTU: Ing. Petr Košpor

REKONSTRUKCE A MODERNIZACE DOMU KULTURY POKLAD

PS01 – STRUKTUROVANÁ KABELAŽ

000

ČÍSLO ZAKÁZKY: 2-0293-00/40

POČET FORMÁTŮ: 4/A4

DATUM: 11/2012

ČÍSLO KÓPE: 4/4

ČÍSLO PRŮLOH: 06

PŮDORYS 1.NP – LEVÉ KŘÍDLŮ (A)

MP (PS C.250.000.0010)

DOCUMENTACE JE ÚČINNÁ POUZE VE SMĚRU PŘISLUŠNÉ SMLOUVY O DÍLO. VÝKRES, ČI JINÁ ČÁST, KDE JE PŘÍPODNĚ ROZŠROUEN POUZE PRO PŘEDLOŽENÍ SOUHLASU VPO DECO PRAHA a.s.