


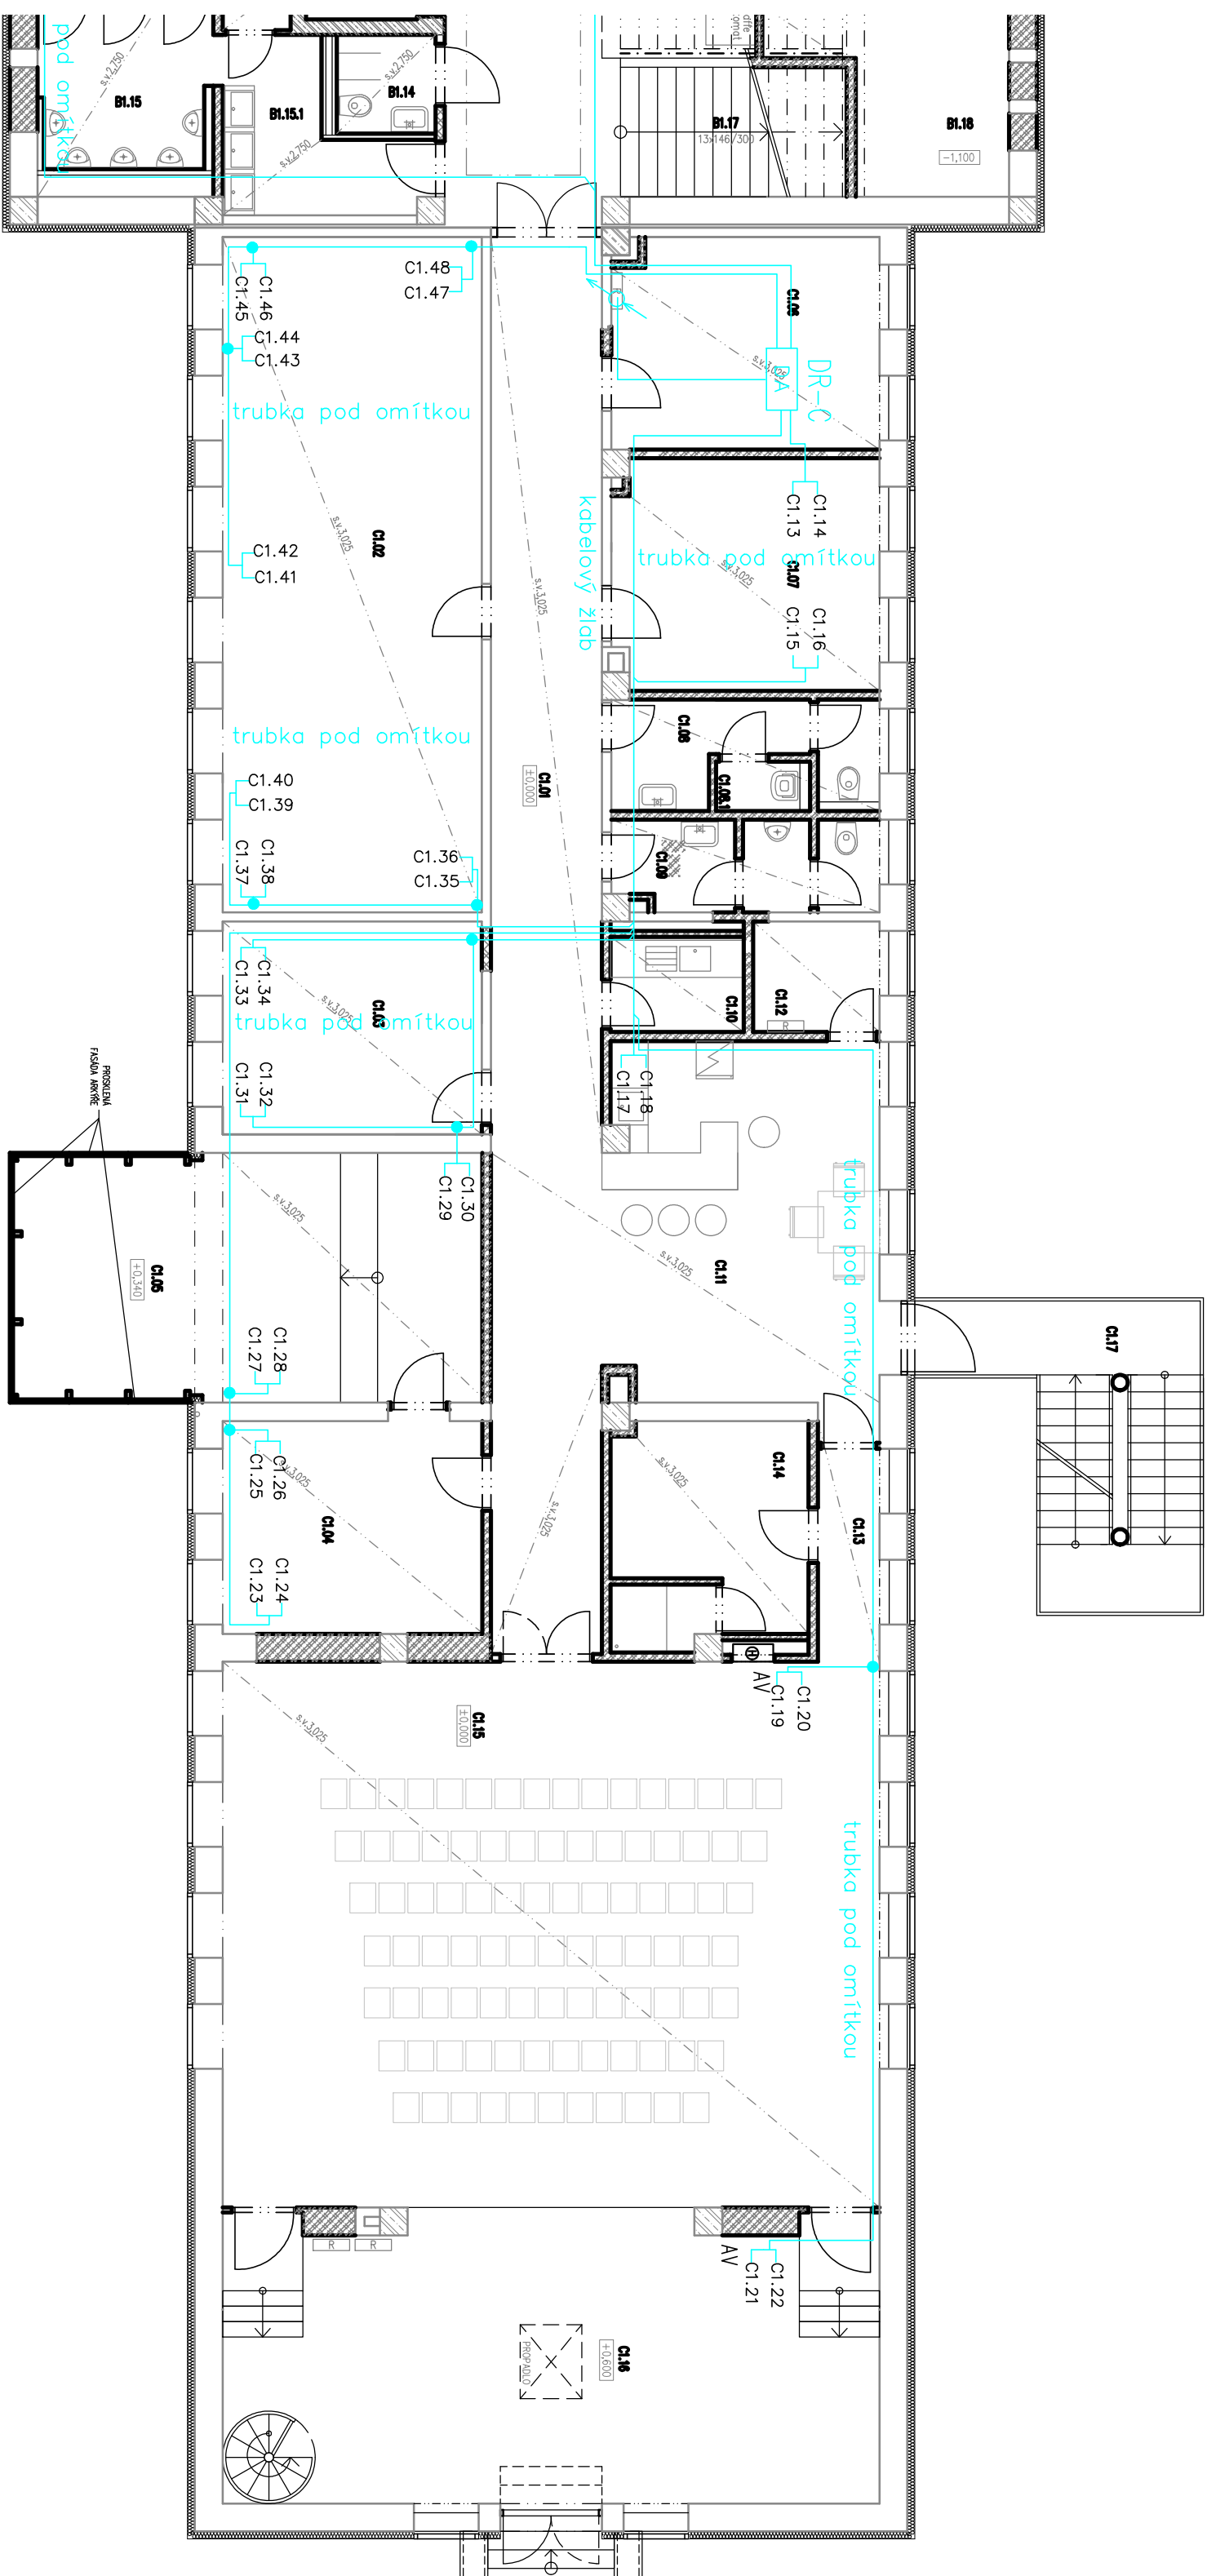

LEGENDA MATERIÁLŮ

- | | |
|--|---|
|  | STAVAJÍCÍ ŽB SLOUPY SKELETOVÉ KONSTRUKCE (BETON C 20/25) |
|  | STAVAJÍCÍ VPL�의NÉ ŽDVO Z CPN NA MALTU NASTAVOVANOU |
|  | STAVAJÍCÍ PŘÍČKY tl.100 a 150mm z CPN NA MALTU NASTAVOVANOU |
|  | STAVAJÍCÍ PŘÍČKY tl.125mm z ODM NA MALTU NASTAVOVANOU |
|  | NOVÉ ŽB NOSNÉ KONSTRUKCE (BETON C 30/37, VÝZTUŽ 10 S05 (R)) |
|  | DODÁVKY STAVAJÍCÍCH SÍŤ A PŘÍČEK (CPN NA MALTU VÁPENCCEMENTOVOU) |
|  | DODÁVKY STAVAJÍCÍCH SÍŤ A PŘÍČEK (POROBETONOVÉ TVARINCE) |
|  | NOVÉ POROBETONOVÉ PŘÍČKY tl. 75, 100 a 150mm |
|  | NOVÉ SKLENĚNÉ PŘÍČKY |
|  | NOVÉ KONTAKTNÍ ZATEPLENÍ FASÁDY (ETICS – EPS tl. 120mm) |
|  | NOVÉ PŘEVĚDNÁ HYDROIZOLACE PODZEMNÍ ČÁSTI ŽDVA ASFALTOVÝMI PASTY + ZATEPLENÍ ŽDVA XS tl. 80mm |

TABULKA MÍSTNOSTI

Etislo	Jméno	Plocha [m ²]	Podlaha	Pošíb	Stýň
C1.01	KOMUNIKACE	41,4	A13		C1
C1.02	KANCEL A0	48,82	A13		C1
C1.03	KANCEL A0	15,44	A13		C1
C1.04	SEKRETARIÁT	15,43	A13		C1
C1.05	KANCEL A0 ØEDITELKY	31,52	A13		C1
C1.06	MSTNOST TECHNOLÓGII	14,92	A13		C1
C1.07	KANCEL A0	15,92	A13		C1
C1.08	WC ŽENY	6,25	A5		C8
C1.081	OKLID	1,2	A5		C8
C1.09	WC MUŽI	6,31	A5		C8
C1.10	KUCHYŇKA	3,57	A5		C1
C1.11	DBĚŘSTVENÍ	26,54	A13		C1
C1.12	SKLAD DBĚŘSTVENÍ	3,69	A5		C1
C1.13	KOMUNIKACE	3,91	A5		C1
C1.14	ŠATYNA SE SPRCHOU	9,71	A5 A4		C1 C3
C1.15	MALÝ SAL	96,14	A13		C1
C1.16	JEVIŠŤI	49,33	A5		C1 C5
C1.17	VENKOVNĚ SCHODIŠŤI	15,02			

Cellková plocha [m²]: 405,12

LEGENDA K TABULCE MÍSTNOSTÍ

PODLAHA:

- A1 – POTIR (ZDRSNINÝ)
- A2 – POTIR SE VÝPEM
- A3 – PRŮMYSLOVÁ STŘKA
- A4 – TARETI OPTIMA MULTISAFE
- A5 – TARETI ACCZENT EXCELLENCE 70 RUBY
- A6 – BET. DLAŽBA
- A7 – DĚVINA PODLAHA – DĚV DĚ DANTA (NESOGRODNIA PAPVERIFERA)
- A8 – POLYURETANOVÁ STŘKA FLODE DUE S 1002-R50B, S 3502-B, PROTISKLUZUNÝ LAK R10
- A9 – CEMENTOVÁ STŘKA
- A10 – KERAMICKÁ DLAŽBA
- A11 – TERACCO – STAVAJUCI – V PŮPADĚ NUTNOSTI PŮEBRUSIT
- A12 – TARETI UNI TAPIFLEX EXCELLENCE 65 – BLACK 3584 015
- A13 – TARETI UNI TAPIFLEX EXCELLENCE 65 – WHITE 3584 018
- A14 – BETONOVÁ DLAŽBA 300 x 300 mm
- A15 – ČERVENÝ KIBEREC, VYSOKÝ CHLUP
- A16 – DĚVINA PRKNA, ČERNÁ RAL 9005
- A17 – ČISTÍCÍ ROST ZABUDOVANÝ DO PODLAHY

PODHLÉDY:


- B1 – PODHLED SDK DESKOVÝ
B2 – PUVONNÍ, OPATŘEN BILYM NÁTĚREM
B3 – PUVONNÍ, OPATŘEN ZLATÝM NÁTĚREM
B4 – SDK PODHLED HLADKÝ, OPATŘEN BILYM NÁTĚREM
B5 – SDK PODHLED HLADKÝ, OPATŘEN SEDMÝM NÁTĚREM DLE RAI 7046
B6 – SDK PODHLED HLADKÝ, OPATŘEN ZLATÝM NÁTĚREM
B7 – SDK PODHLED HLADKÝ, OPATŘEN STŘEBRným NÁTĚREM
B8 – SDK PODHLED HLADKÝ, OPATŘEN BILYM NÁTĚREM
B9 – AKUSTICKÝ PODHLED RIGITON RL 6/18, OPATŘEN BILYM NÁTĚREM
B10 – PUVONNÍ, NATŘIT – ČERNÁ RAI 9005
B11 – STAVAJÍCÍ PODHLED – PŘELAKOVAT
B12 – SPODNÍ ČÁST SCHODIŠTĚ OVĚHO RAMĚNE BUDE OPATŘENA STEJNÝM NÁTĚREM, JAKO PODHLED

STINY:

- C1 - DMITKA HLADKÁ BÍLÁ
C2 - DMITKA HLADKÁ ČERNÁ RAL 9005
C3 - TARKETT AQUARELLE WALL HFS
C4 - STÖDBRUK NATR IMPERIUM METALLIZZATO ARGENTIO IMP 09
C5 - SEDIE LAMINO HLADKÉ, DLE RAL 7046
C6 - KODEROEC - SVÍTELNÉ SEDY DLE RAL 7047, VYSOKÝ CHLUP, BÍLÉ SENDSAN
C7 - STAVAJÍCÍ AKUSTICKÝ DOKLAD - POELAKOVAT
C8 - AKRYLATIVNÝ NÁHR. 100% VODN. DODLN. SEDY DLE RAL 7047
C9 - SPUNNÍ EČAST SCHODIŠTĚVHO RAMENE. BUDE DRÁTĚBNÁ STEJNÝM NÁTIEM, JAKO PODHELED
C10 - KERAMICKÝ DOKLAD 200x200MM, VYSKA 2000MM

Legenda slaboproductu

- Dotový rozváděč
dotová zásuvka 2xRJ45
dotová zásuvka 2xRJ45 v podlhn. krabici

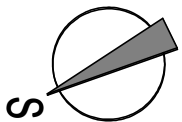

	*		
	*	*	
TIME	DATE	TIME	DATE

PROJEKTOVÁ, INŽENÝRSKÁ A KONZULTAČNÍ ORGANIZACE					
CERTIFIKÁT ISO 9001					
IČO 60132380					
PROJEKTANT	VYPRACOVAL	KONTROLA	H.L.INŽ.PROJEKTU		
Hubert Zloly	Hubert Zloly	Ing. Václav Pospíšil	Ing. Petr Kaspár		
JACCE					
REKONSTRUKCE A MODERNIZACE DOMU KULTURY POKLAD					
PS01 – STRUKTUROVANÁ KABELAŽ					
000					
OBŠAH RÍŠOVNY					
PŮDORYS 1.N.P – PRÁVE KŘÍDLA (C)					
–					
DOPLŇKOVÁNÍ ÚZ. ÚSTAV POZICE VE SVAZU S HLEDISKEM SKLOUPY O BÚDĚ, VNITŘNÍ ČÁST OBŠTI NAČE BYT KONSTRUKCI NEBO JINOU ZPŮSOBEM ROZŠROUENÍ POZICE PRO REKONSTRUKCI SKLOUPY VNO DECO PRAHA a.s.					

304