


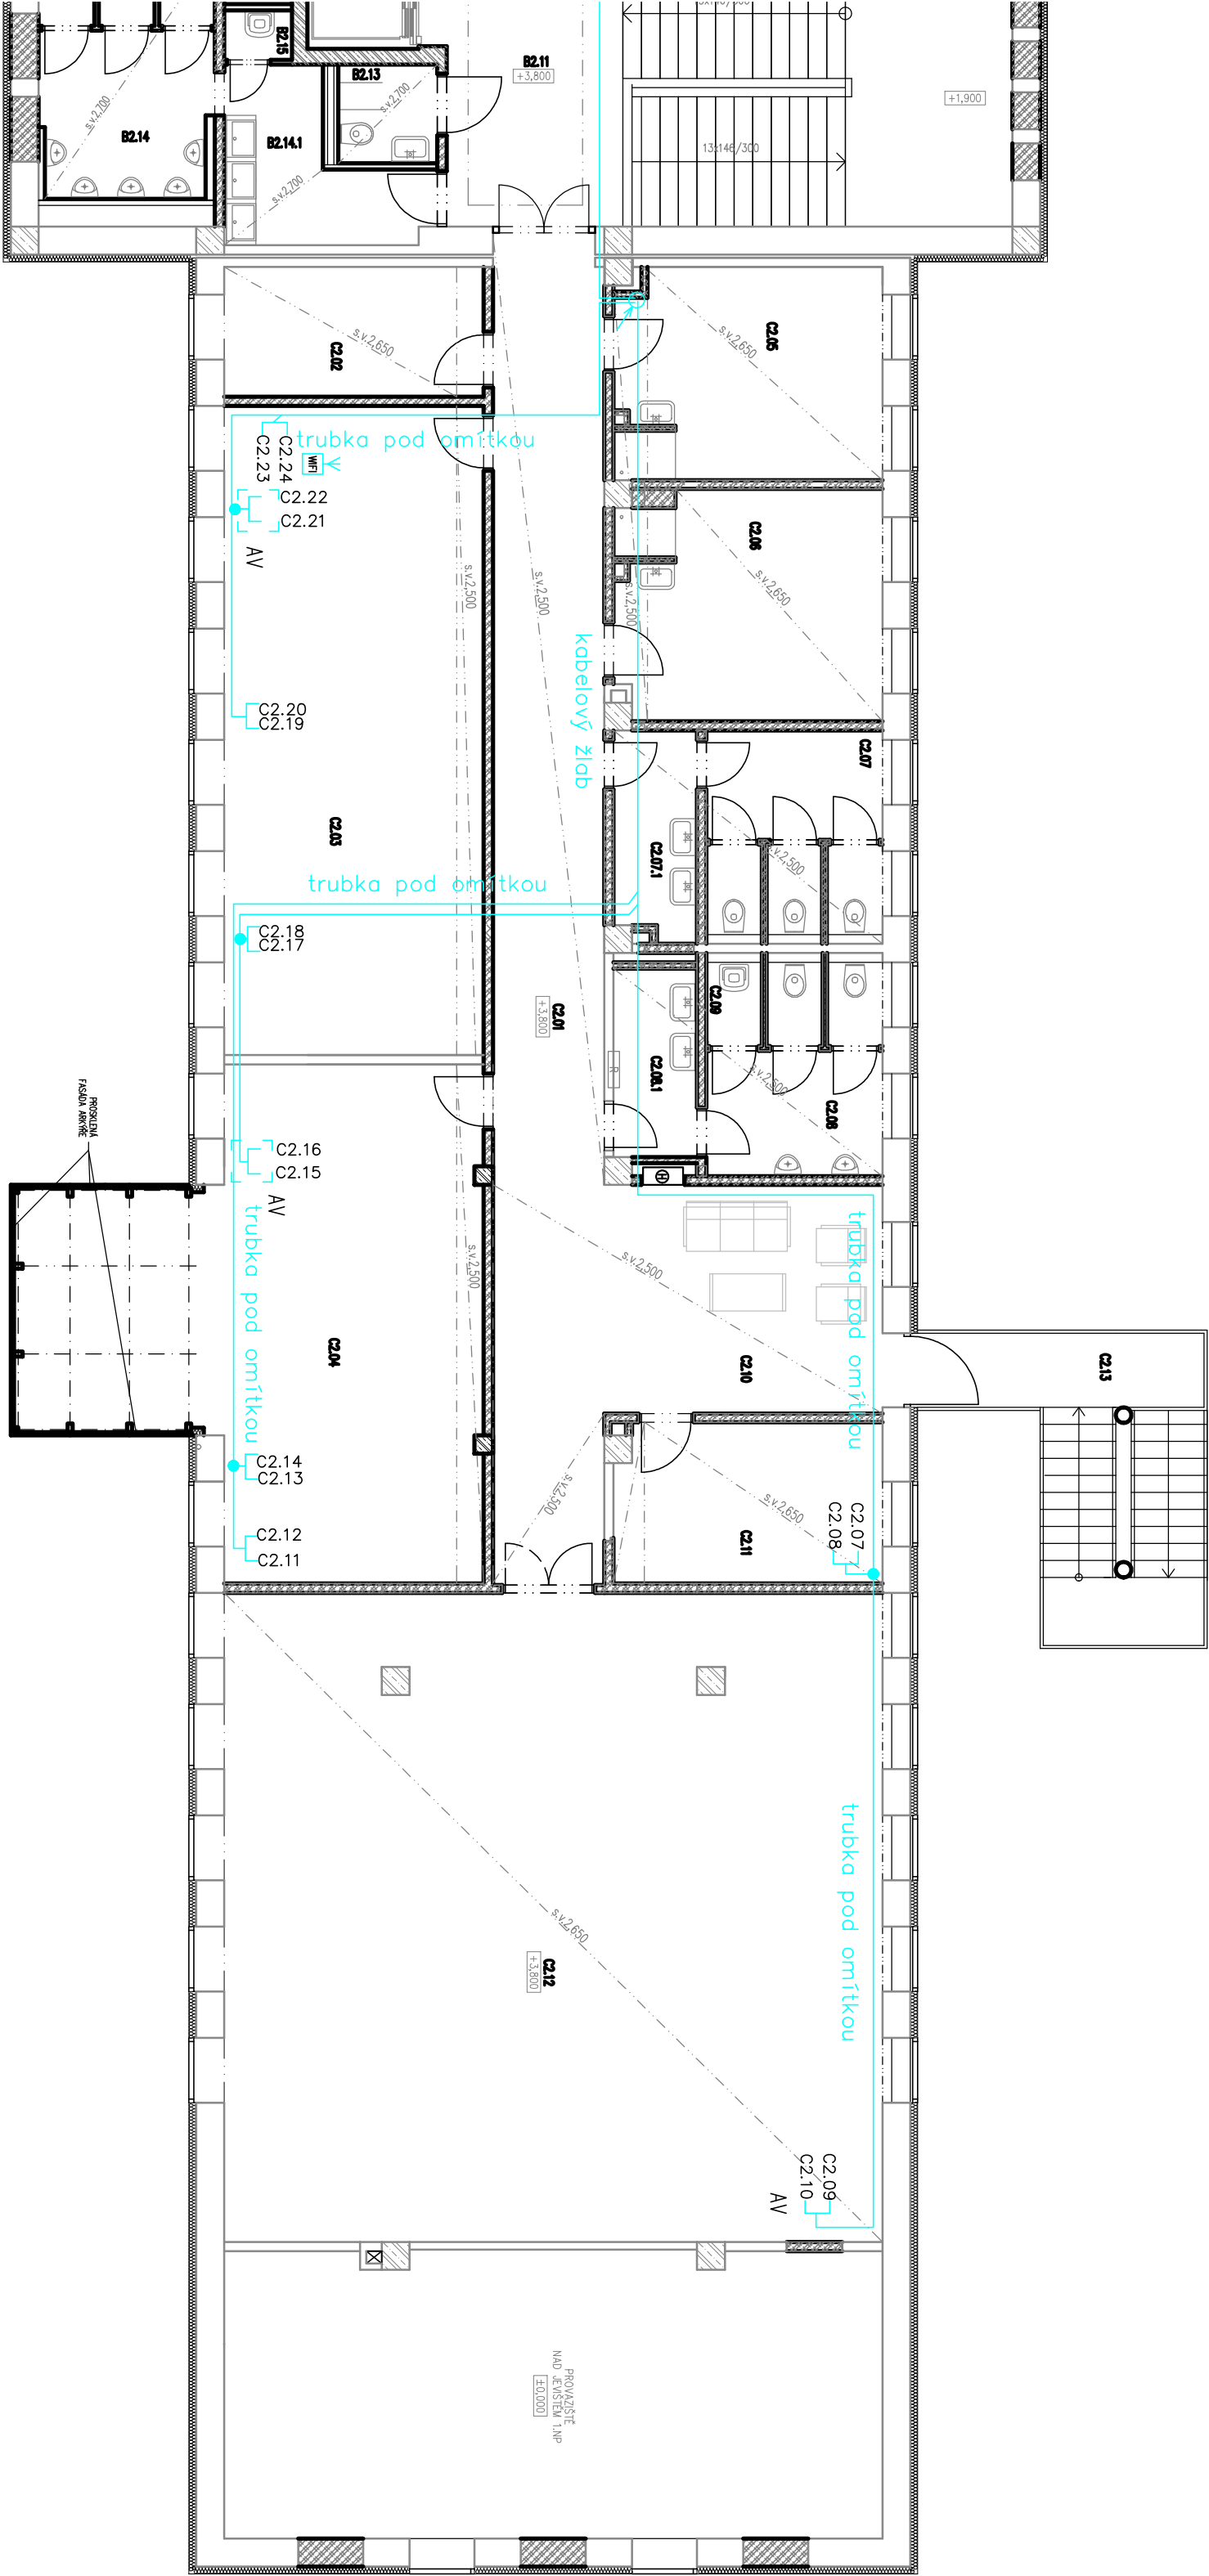

LEGENDA K TABULCE MÍSTNOSTÍ

- PODLAHY:
- A1 – POTR (ZDRSNNÝ)
  - A2 – POTR SE VÝPEM
  - A3 – PRŮMYSLOVÁ STĚRKA
  - A4 – TARKETT OPTIMA MUL TISAFE
  - A5 – TARKETT ACCZENT EXCELLENCE 70 RUBY
  - A6 – BET. DLÁŽBA
  - A7 – DĚVĚNÁ PODLAHA – DĚVĚ DANTA (NESUGORDONIA PAPERIFERA)
  - A8 – POLYURETANOVÁ STĚRKA FLUDE DUE S 1002-R50B, S 3502–B, PROTISKLUZVNÍ LAK R11
  - A9 – CEMENTOVÁ STĚRKA
  - A10 – KERAMICKÁ DLÁŽBA
  - A11 – TERACCO – STAVAJÍCÍ – V PŘÍPADĚ NUTNOSTI PŘEBĚRUSIT
  - A12 – TARKET UNI TAPIFLEX EXCELLENCE 65 – BLACK 3584 015
  - A13 – TARKET UNI TAPIFLEX EXCELLENCE 65 – WHITE 3584 018
  - A14 – BETONOVÁ DLÁŽBA 300 x 300 mm
  - A15 – ČERVENÝ KOBRECE, VÝSOKÝ CHLUP
  - A16 – DĚVĚNÁ PRKNA, ČERNÁ RAL 9005
  - A17 – ĚSTÍČKY ROŠT ZABUDOVANÝ DO PODLAHY

- PODHLÉDY:
- B1 – PODHLÉD SDK DESKOVÝ
  - B2 – PUVODNÍ, OPATŘEN BÍLÝM NÁTĚREM
  - B3 – PUVODNÍ, OPATŘEN ZLATÝM NÁTĚREM IMPERIUM DORATURE DRG ANTICO IMP 51
  - B4 – SDK PODHLÉD HLADKÝ, OPATŘEN BÍLÝM NÁTĚREM
  - B5 – SDK PODHLÉD HLADKÝ, OPATŘEN ŠEDÝM NÁTĚREM DLE RAL 7046
  - B6 – SDK PODHLÉD HLADKÝ, OPATŘEN ZLATÝM NÁTĚREM IMPERIUM DORATURE DRG ANTICO IMP 51
  - B7 – SDK PODHLÉD HLADKÝ, OPATŘEN STŘEBRÝM NÁTĚREM IMPERIUM METALLIZZATO ARGENTIO IMP 09
  - B8 – SDK PODHLÉD HLADKÝ, OPATŘEN BÍLÝM NÁTĚREM
  - B9 – AKUSTICKÝ PODHLÉD RIGITON RL 6/18, OPATŘEN BÍLÝM NÁTĚREM
  - B10 – PUVODNÍ, NATŘET – ČERNÁ RAL 9005
  - B11 – STAVAJÍCÍ PODHLÉD – PŮELAKOVAT
  - B12 – SPODNÍ ČÁST SCHODISTOVÉHO RAMENE BUDE OPATŘENA STEJNÝM NÁTĚREM, JAKO PODHLÉD
- STĚNY:
- C1 – OMÍTKA HLADKÁ ČERNÁ RAL 9005
  - C2 – OMÍTKA HLADKÁ ČERNÁ RAL 9005
  - C3 – TARKETT AQUARELLE WALL HFS
  - C4 – STŘEBRÝ NÁTĚR IMPERIUM METALLIZZATO ARGENTIO IMP 09
  - C5 – SEDĚ LAMINO HLADKÉ, DLE RAL 7046
  - C6 – KOBREC – SVĚTLÉ ŠEDÝ DLE RAL 7047 VÝSOKÝ CHLUP, BÍLÝ SENDSAN
  - C7 – STAVAJÍCÍ AKUSTICKÝ DBKLAD – PŮELAKOVAT
  - C8 – AKRYLATOVÝ NÁTĚR 100% VODÍ ODDLUN, ŠEDÝ DLE RAL 7047
  - C9 – SPODNÍ ČÁST SCHODISTOVÉHO RAMENE BUDE OPATŘENA STEJNÝM NÁTĚREM JAKO PODHLÉD
  - C10 – KERAMICKÝ DBKLAD 200x200mm, VÝŠKA 2000mm

## LEGENDA MATERIÁLŮ

- STAVAJÍCÍ ŽB SLOUPY SKELETOVÉ KONSTRUKCE (BETON C 20/25)
- STAVAJÍCÍ VÝPLŇOVÉ ZDIVO Z GYP NA MALTU NASTAVOVANOU
- STAVAJÍCÍ PŘÍČKY tl.100 a 150mm Z GYP NA MALTU NASTAVOVANOU
- STAVAJÍCÍ PŘÍČKY tl.125mm Z CDM NA MALTU NASTAVOVANOU
- NOVÉ ŽB NOSNÉ KONSTRUKCE (BETON C 30/37, VÝZTUŽ 10 505 (R))
- DODIVKY STAVAJÍCÍCH STĚN A PŘÍČEK (GYP NA MALTU VÁPENOCEMENTOVOU)
- DODIVKY STAVAJÍCÍCH STĚN A PŘÍČEK (PŮROBETONOVÉ TVARNICE)
- NOVÉ PŮROBETONOVÉ PŘÍČKY tl. 75, 100 a 150mm
- NOVÉ SKLENĚNÉ PŘÍČKY
- NOVÉ KONTAKTNÍ ZATEPLENÍ FASÁDY (ETICS – EPS tl. 120mm)
- NOVÉ PROVEDENÁ HYDROIZOLACE PODZEMNÍ ČÁSTI ZDIVA ASFALTOVÝMI PASTY + ZATEPLENÍ ZDIVA XPS tl. 80mm


TABULKA MÍSTNOSTÍ

| Číslo   | Jméno              | Plocha [m²] | Podlaho | Podhled | Stěny |
|---------|--------------------|-------------|---------|---------|-------|
| C2.01   | KOMUNIKACE         | 38,43       | A13     | B4      | C1    |
| C2.02   | TECHNODIGIE, SKLAD | 9,29        | A5      | B4      | C1    |
| C2.03   | UČEBNA             | 47,98       | A13     | B4      | C1    |
| C2.04   | UČEBNA             | 50,71       | A13     | B4      | C1    |
| C2.05   | ŠATNA              | 14,92       | A5      | B4      | C1    |
| C2.06   | ŠATNA              | 15,83       | A5      | B4      | C1    |
| C2.07   | WC ŽENY            | 9,83        | A5      | B4      | C8    |
| C2.07.1 | WC ŽENY – PŮEDSTĚ  | 4,45        | A5      | B4      | C8    |
| C2.08   | WC MUŽI            | 8,74        | A5      | B4      | C8    |
| C2.08.1 | WC MUŽI – PŮEDSTĚ  | 4,77        | A5      | B4      | C8    |
| C2.09   | OKLID              | 1,35        | A5      | B4      | C8    |
| C2.10   | RESPIRIUM          | 17,07       | A13     | B4      | C1    |
| C2.11   | KANCELAŘ           | 11,12       | A13     | B4      | C1    |
| C2.12   | TANEČNÍ SÁL        | 114,19      | A13     | B9      | C1    |
| C2.13   | VENKOVNÍ SCHODIŠTÍ | 15,02       |         |         |       |

Celková plocha [m²]: 363,7

## Legenda síťoprotonů

- DA – Datový rozvůdč
- C – datové zřusku 2xR45
- WIFI – datové zřusku 2xR45 v podh. krobci
- WIFI – stanice WIFI

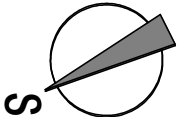

|   |  |                                                 |  |                          |  |
|---|--|-------------------------------------------------|--|--------------------------|--|
| JTSK   |  | PROJEKTOVÁ, INŽENÝRSKÁ A KONZULTAČNÍ ORGANIZACE |  | VPO DECO PRAHA a.s.      |  |
| CENTRUM 630 9001   |  | KONTROLA                                        |  | H.L. INŽ. PROJEKTU       |  |
| PROJEKTANT   |  | VYPRACOVAL                                      |  | HUBERT ZLOVÝ             |  |
| Hubert Zlový   |  | Ing. Vladimír Rospěšil                          |  | Ing. Petr Košpor         |  |
| AGCE   |  | REKONSTRUKCE A MODERNIZACE DOMU KULTURY POKLAD  |  | ATELIER POZEMNÍCH STAVEB |  |
| PS01 – STRUKTUROVANÁ KABELAŽ   |  | ČÍSLO ZAKÁZKY                                   |  | 2–0299–00/40             |  |
| 000   |  | POČET FORMÁTŮ                                   |  | 4/A4                     |  |
| OBSAH RÍLOHY   |  | ČÍSLO KOPIE                                     |  | ČÍSLO RÍLOHY             |  |
| PŮDORYS 2.NP – PRAVÉ KŘÍDLO (C)   |  | C                                               |  | 11                       |  |
| DOKUMENTAČNÍ LZE ULOŽIT POUZE VE SMĚRU PŘÍSLUŠNÉ SLOUŽBY O DÍLO, VÝKRES, ČI JINOU ČÁSTI, KŮŽE BŮ KOPÍROVÁN NEBO JINAK ZPŘÍSTUPNĚN POUZE PO PŘEDPOKLÁDÁNÍ SOHLASU VPO DECO PRAHA a.s. |  | KÓD                                             |  | DPP PPS, PPSU, PPO, PPOU |  |

±0,000 = 246,580 m n.m.

Bov