


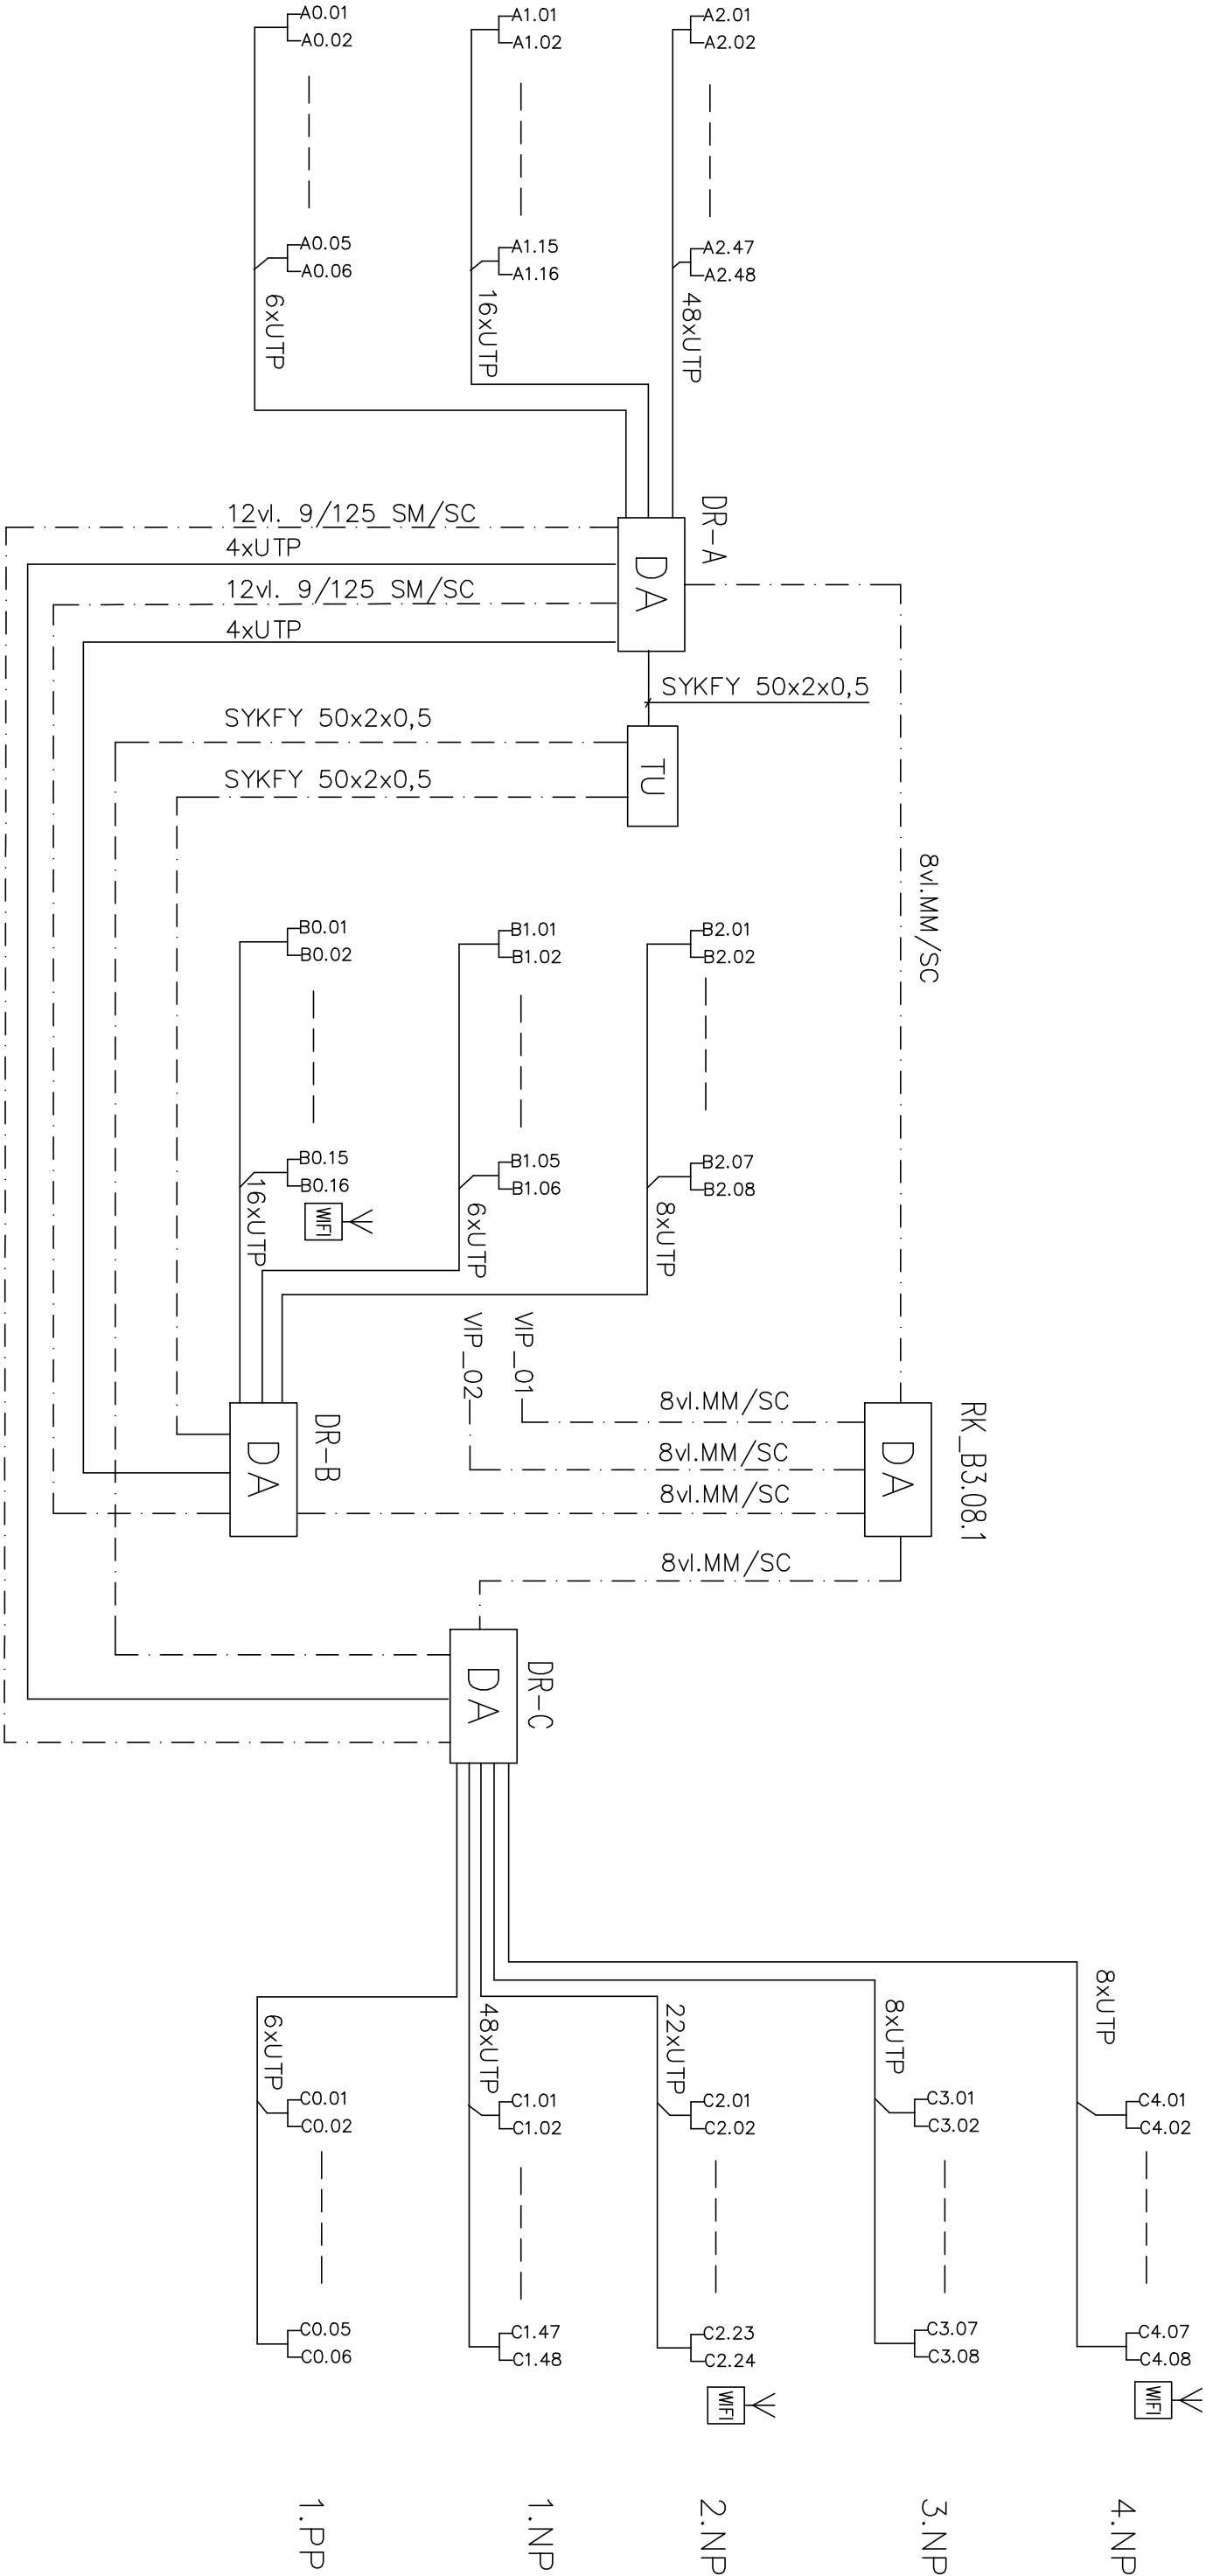

ZMĚNA		PODPIS
DATUM		

JTSK ±0,000 = 246,580 m n.m. BpV

PROJEKTOVÁ, INŽENÝRSKÁ A KONSULTAČNÍ ORGANIZACE				Číslo 60193280	
CERTIFIKÁT ISO 9001					
PROJEKTANT	VYPRACOVAL	KONTROLA	HL.INŽ.PROJEKTU	VPJ DECO PRAHA a.s. PODBAŠKÁ 20, 160 00 PRAHA 6	
Hubert Zlotý	Hubert Zlotý	Ing. Vladimír Pospíšil	Ing. Petr Kašpár	ATELIER POZEMNÍCH STAVEB	
AKCE				Číslo zakázky	2-0299-00/40
REKONSTRUKCE A MODERNIZACE DOMU KULTURY POKLAD				DOKUMENTACE	DPS
PS01 – STRUKTUROVANÁ KABELAŽ				MĚŘÍTKO	1:100
000				DATUM	11/2012
OBSAH PŘÍLOH				POČET FORMÁTŮ	2/A4
—				Číslo kopie	část
BLOKOVÉ SCHEMA				Kód	C 14
DOKUMENTACI LZE UŽÍVAT POUZE VE SMYSLU PŘÍSLUŠNÉ SMLOUVY O DÍLO, VÝKRES, ČI JEHO ČÁSTI, NĚŽE BÝT KOPÍROVÁN NEBO JINAK ZPŮSOBNĚ ROZŠKŮPOVÁN POUZE PO PŘEDCHOZÍM SOUHLASU VPJ DECO PRAHA a.s.				DPP DPS, C, PS01_000_S01	