



Blokové schéma

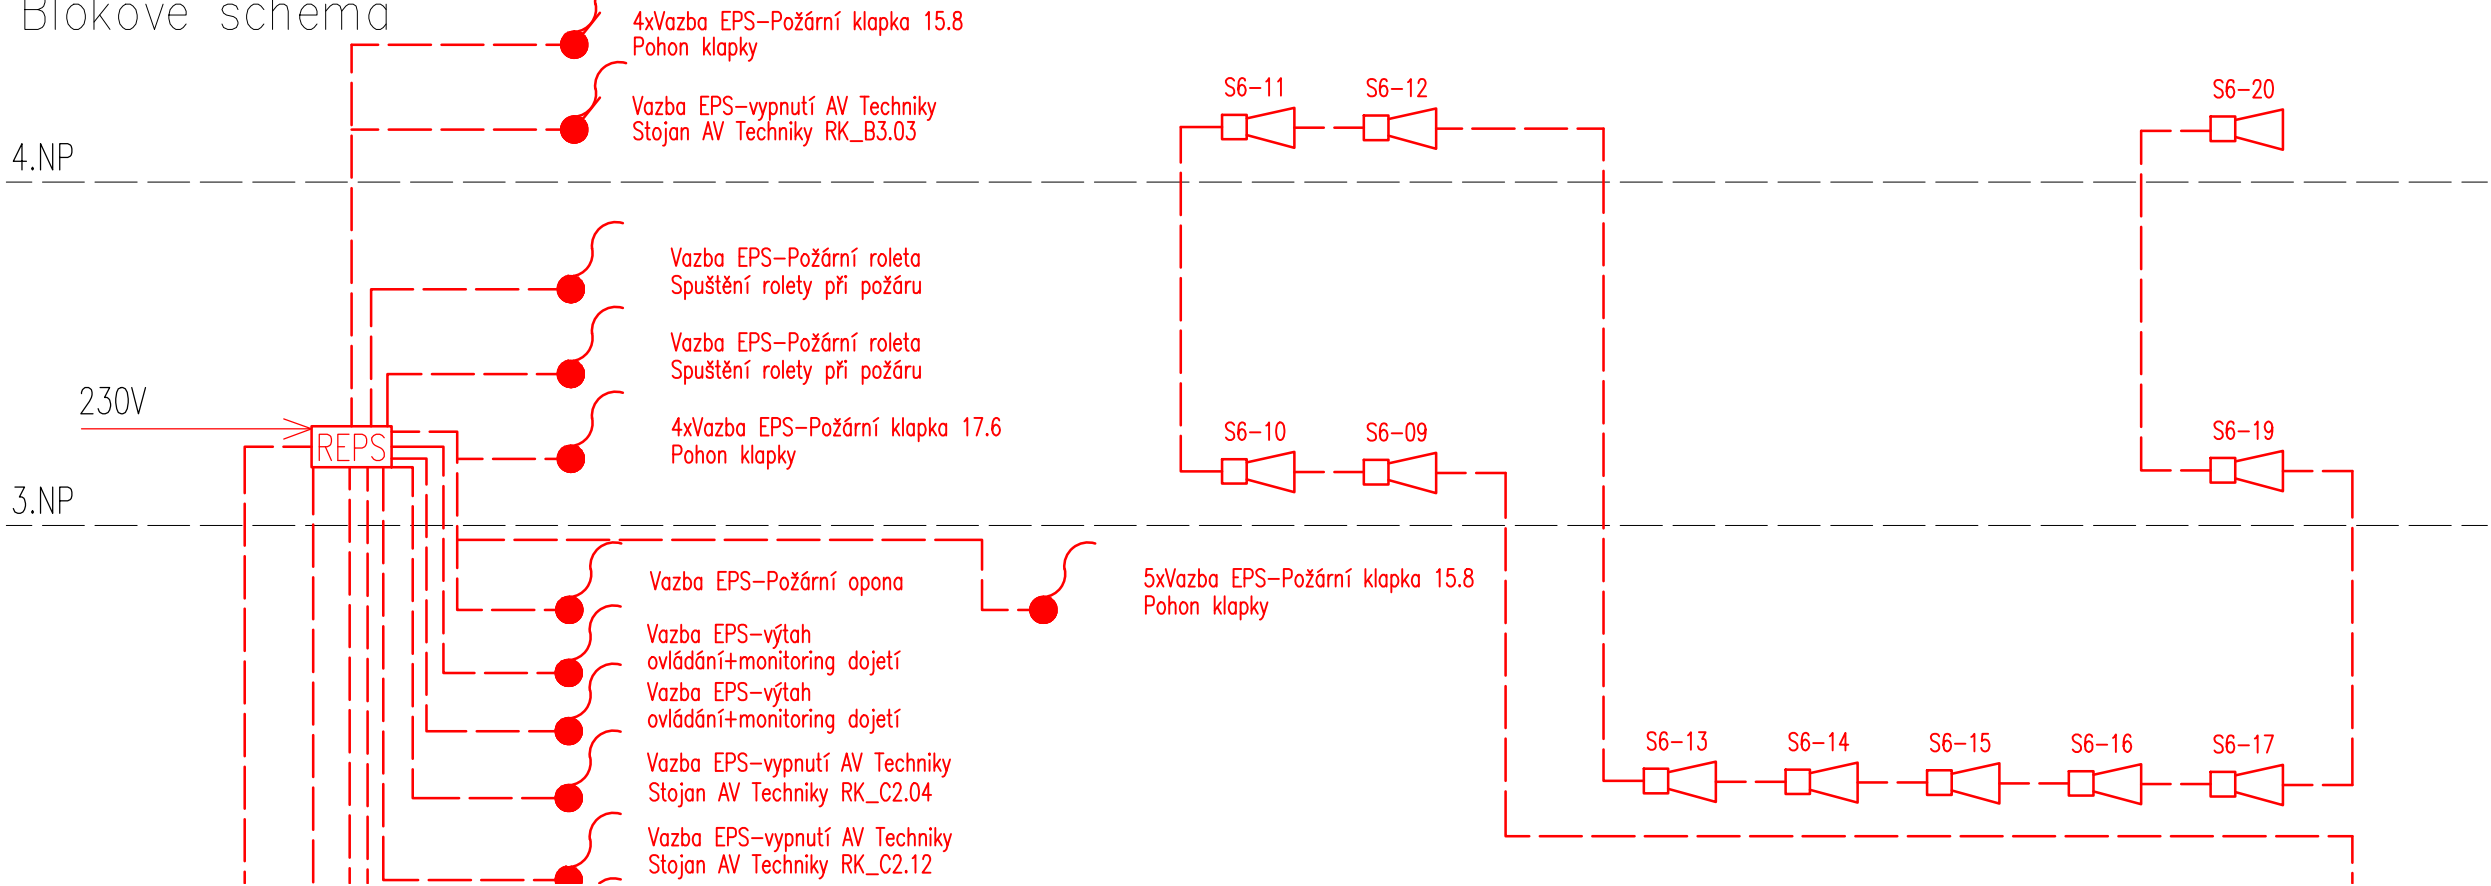


Tabulka místností		
Číslo	Jméno	Plocha [m²]
B3.01	SCHODIŠTĚ	17,72
B3.02	PŘEDSÁLÍ	31,83
B3.03	PŘEDNÁŠKOVÝ SÁL	89,04
B3.04	ZÁDVEŘÍ	9,13
B3.05	ÚKLID	4,35
B3.06	WC MUŽI	6,06
B3.07	WC ŽENY	8,58
B3.08	PROMITAČ, ZVUKAŘ, OSVĚTLOVAČ	58,93
B3.09	KOMUNIKACE	12,69
B3.10	ARCHIV	9,88
B3.11	WC	3,2
B3.12	ROZVODNA	13,73
B3.13	KOMUNIKACE	3,76
B3.14	SKLAD	16,2
B3.15	KOMUNIKACE	7,2
B3.16	TECHNOLOGIE	5
B3.17	TECHNOLOGIE	5,04
B3.18	SCHODIŠTĚ	24,3

Celková plocha [m²]: 326,64

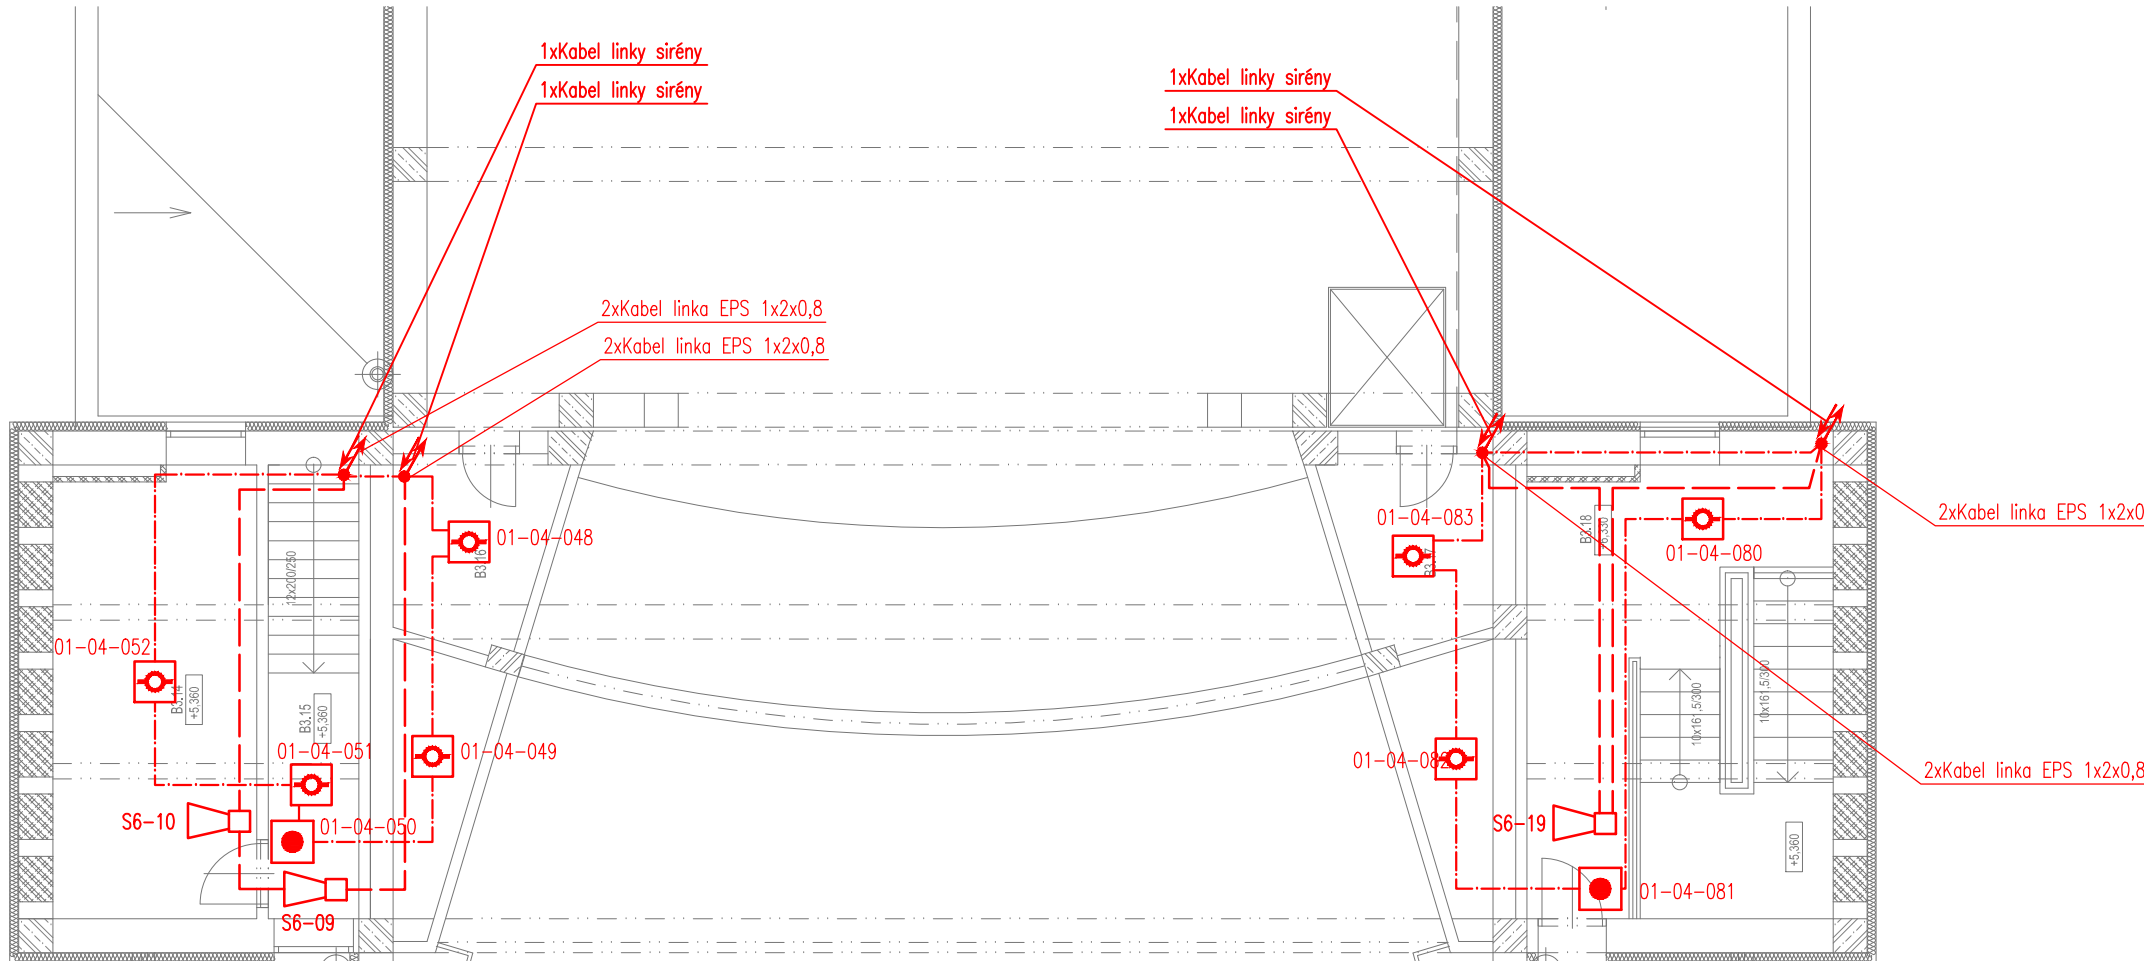

- Legenda EPS
- Optický detektor
 - Teplotní detektor
 - Tlačítkový hlaď
 - Sířna eps systému
 - Sířna s majčkem eps systému
 - Vazba EPS - ovládání/monitorované zařízení
 - EPS
 - CS
 - TS
 - OPPO
 - KTPO
 - ZDP
 - REPS
 - Stoupačka pro přechod vedení mezi podlažími
- Kabel EPS linkový 1x2x0,8 Bžca s1 d0
----- Kabel EPS 1x2x0,8 V180/E30 Bžca s1 d0

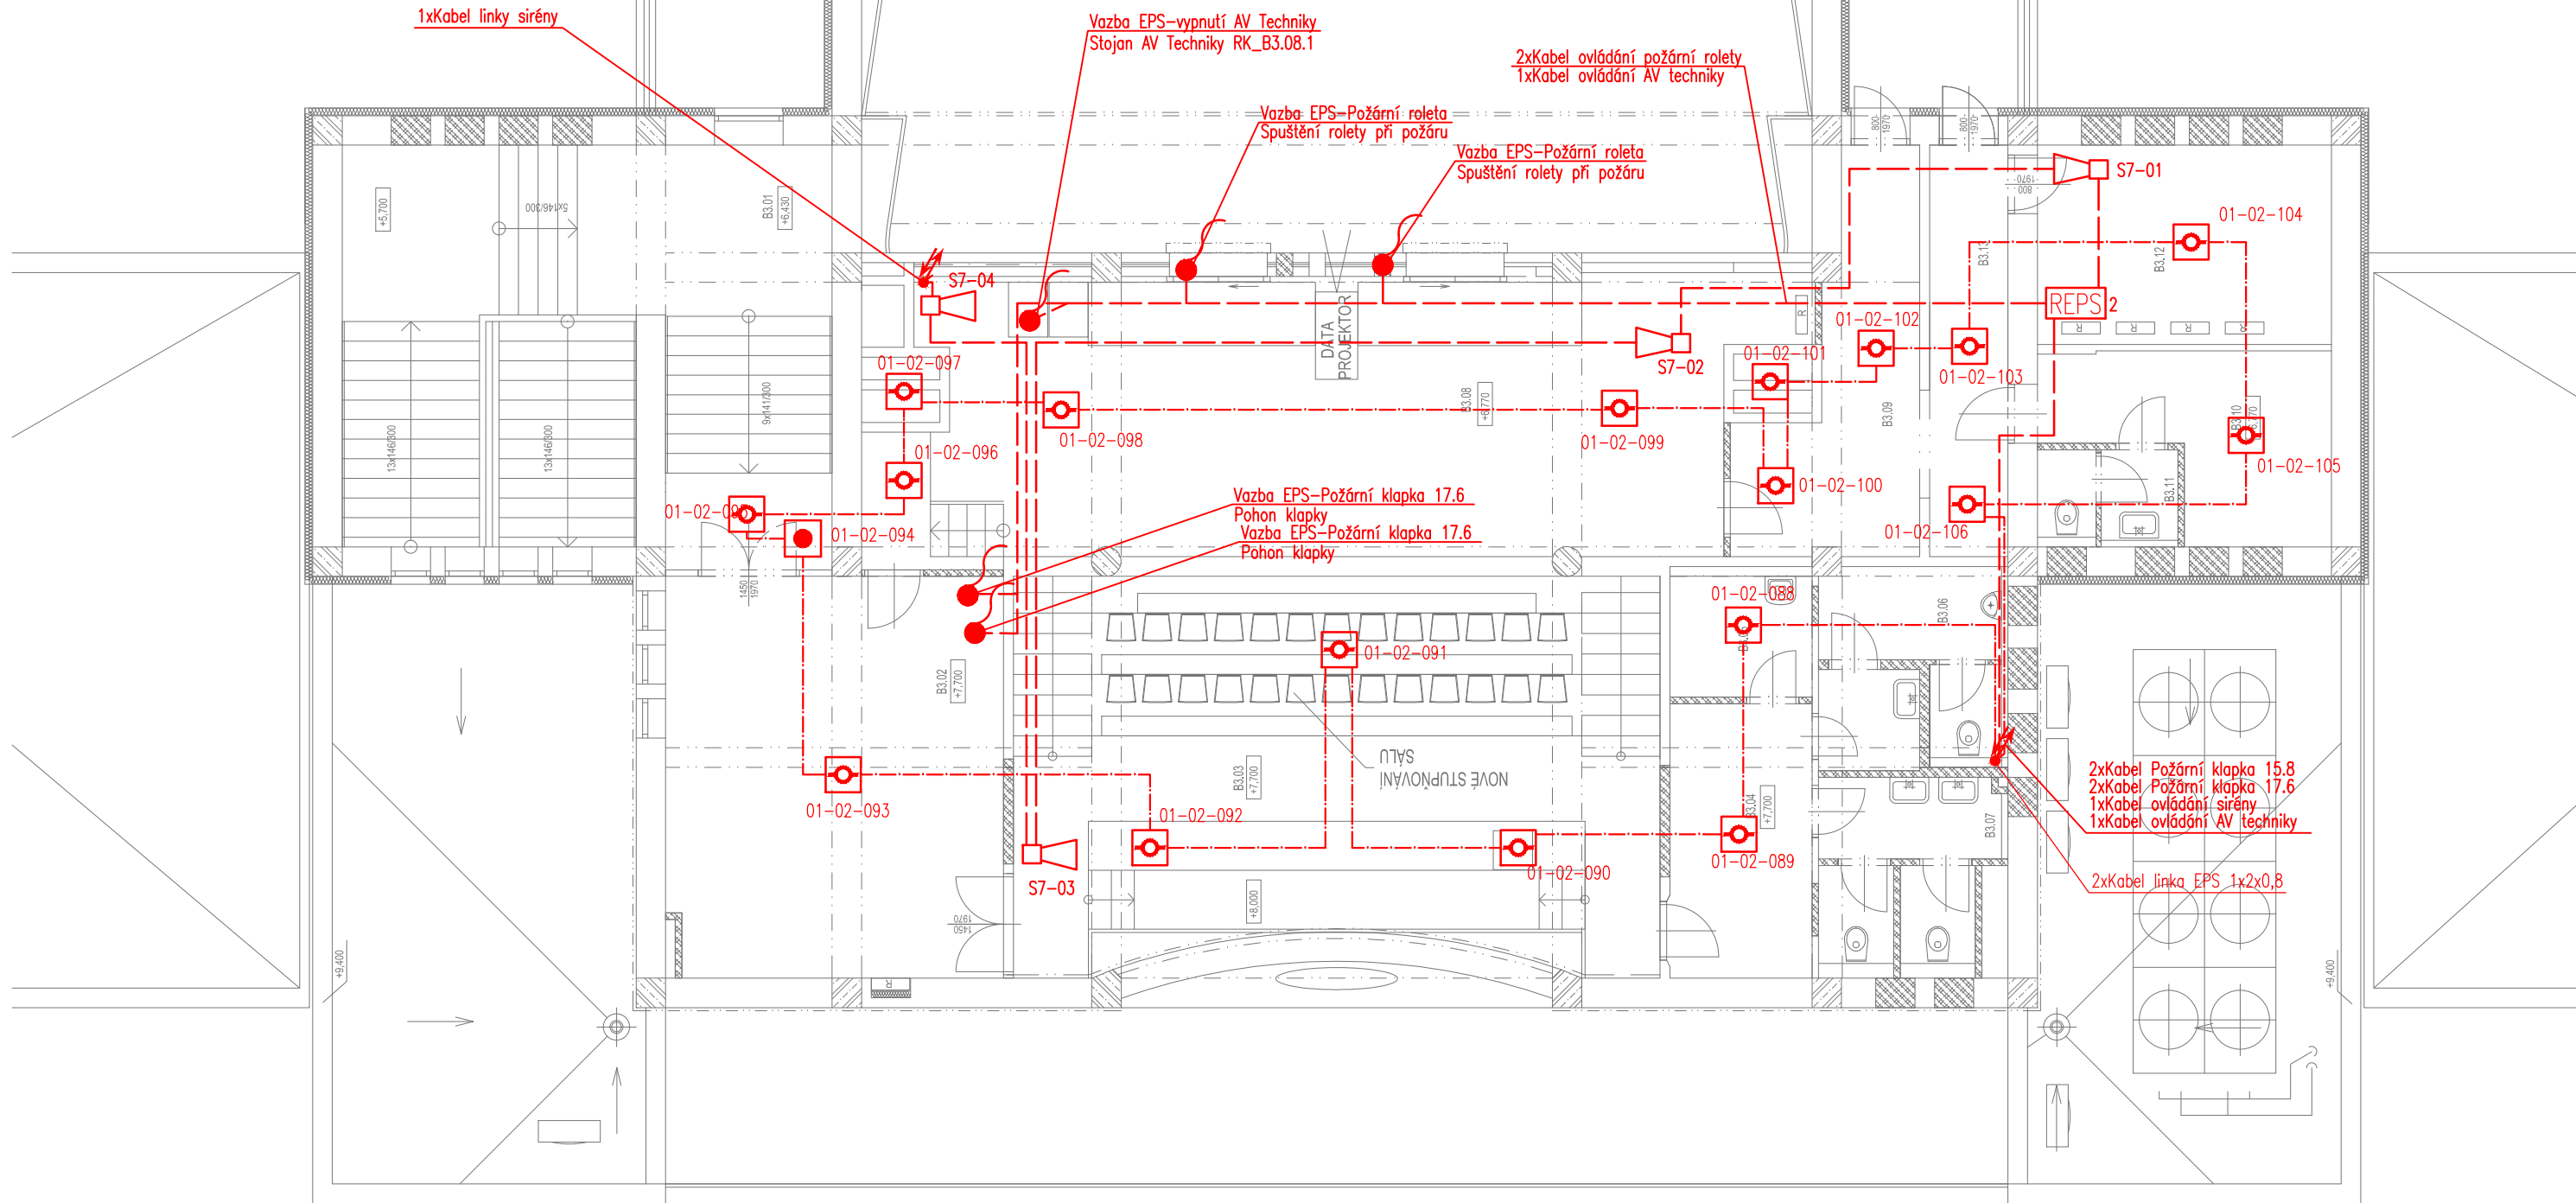

ZMĚNA		DATUM	PODPIS
JTSK		±0,000 = 246,580 m n.n.	
PROJEKTOVÁ, INŽENÝRSKÁ A KONZULTAČNÍ ORGANIZACE		VPŮ DECO PRAHA a.s.	
CERTIFIKÁT ISO 9001	PROJEKTANT	VYPRACOVAL	KONTROLA
Ing. Petr Kryštof	Ing. Jaromír Kyllér	Ing. Vladimír Pospíšil	Ing. Petr Kašpar
REKONSTRUKCE A MODERNIZACE DOMU KULTURY POKLAD		ATELIÉR POZEMNÍCH STAVEB	
AKCE	ČÍSLO ZAKÁZKY	ČÍSLO DOKUMENTACE	ČÍSLO PRŮLOHY
PS02 - EPS	2-0299-00/40	DPS	C
000	MĚŘITKO	DATUM	ČÍSLO PRŮLOHY
000	12/2012	6/A4	06
PŮDORYS 3.NP		KÓD	
DOKUMENTACI LZE UŽÍMAT POUZE VE SMYSLU PŘÍSLUŠNÉ SMLOUVY O DÍLO, VYKRES, ČI JEHO ČÁSTI, MŮŽE BYT KOPÍROVÁN NEBO JINAK ZPŮSOBEM ROZŠŮŘOVÁN POUZE PO PŘEDCHOZÍM SOUHLASU VPŮ DECO PRAHA a.s.		DWP EPS_C_PS02_000_P03	