
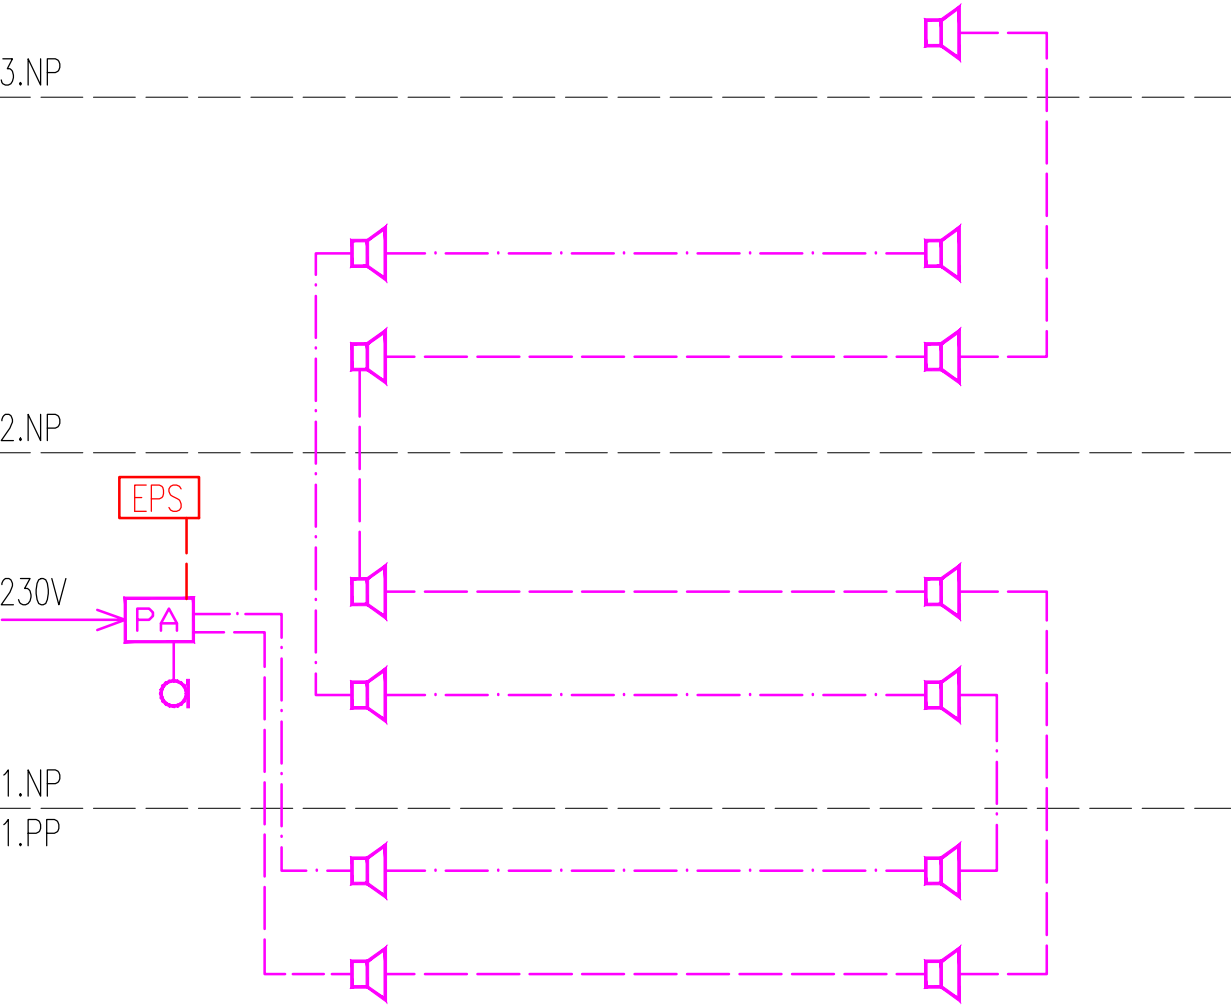


Blokové schema



| Tabulka místností    |                              |             |
|----------------------|------------------------------|-------------|
| Číslo                | Jméno                        | Plocha [m²] |
| B3.01                | SCHODIŠTĚ                    | 17,72       |
| B3.02                | PŘEDSÁLÍ                     | 31,83       |
| B3.03                | PŘEDNÁŠKOVÝ SÁL              | 89,04       |
| B3.04                | ZÁDVEŘÍ                      | 9,13        |
| B3.05                | OKLID                        | 4,35        |
| B3.06                | WC MUŽI                      | 6,06        |
| B3.07                | WC ŽENY                      | 8,58        |
| B3.08                | PROMITAČ, ZVUKAŘ, OSVĚTLOVAČ | 58,93       |
| B3.09                | KOMUNIKACE                   | 12,69       |
| B3.10                | ARCHIV                       | 9,88        |
| B3.11                | WC                           | 3,2         |
| B3.12                | ROZVODNA                     | 13,73       |
| B3.13                | KOMUNIKACE                   | 3,76        |
| B3.14                | SKLAD                        | 16,2        |
| B3.15                | KOMUNIKACE                   | 7,2         |
| B3.16                | TECHNOLOGIE                  | 5           |
| B3.17                | TECHNOLOGIE                  | 5,04        |
| B3.18                | SCHODIŠTĚ                    | 24,3        |
| Celková plocha [m²]: |                              | 326,64      |

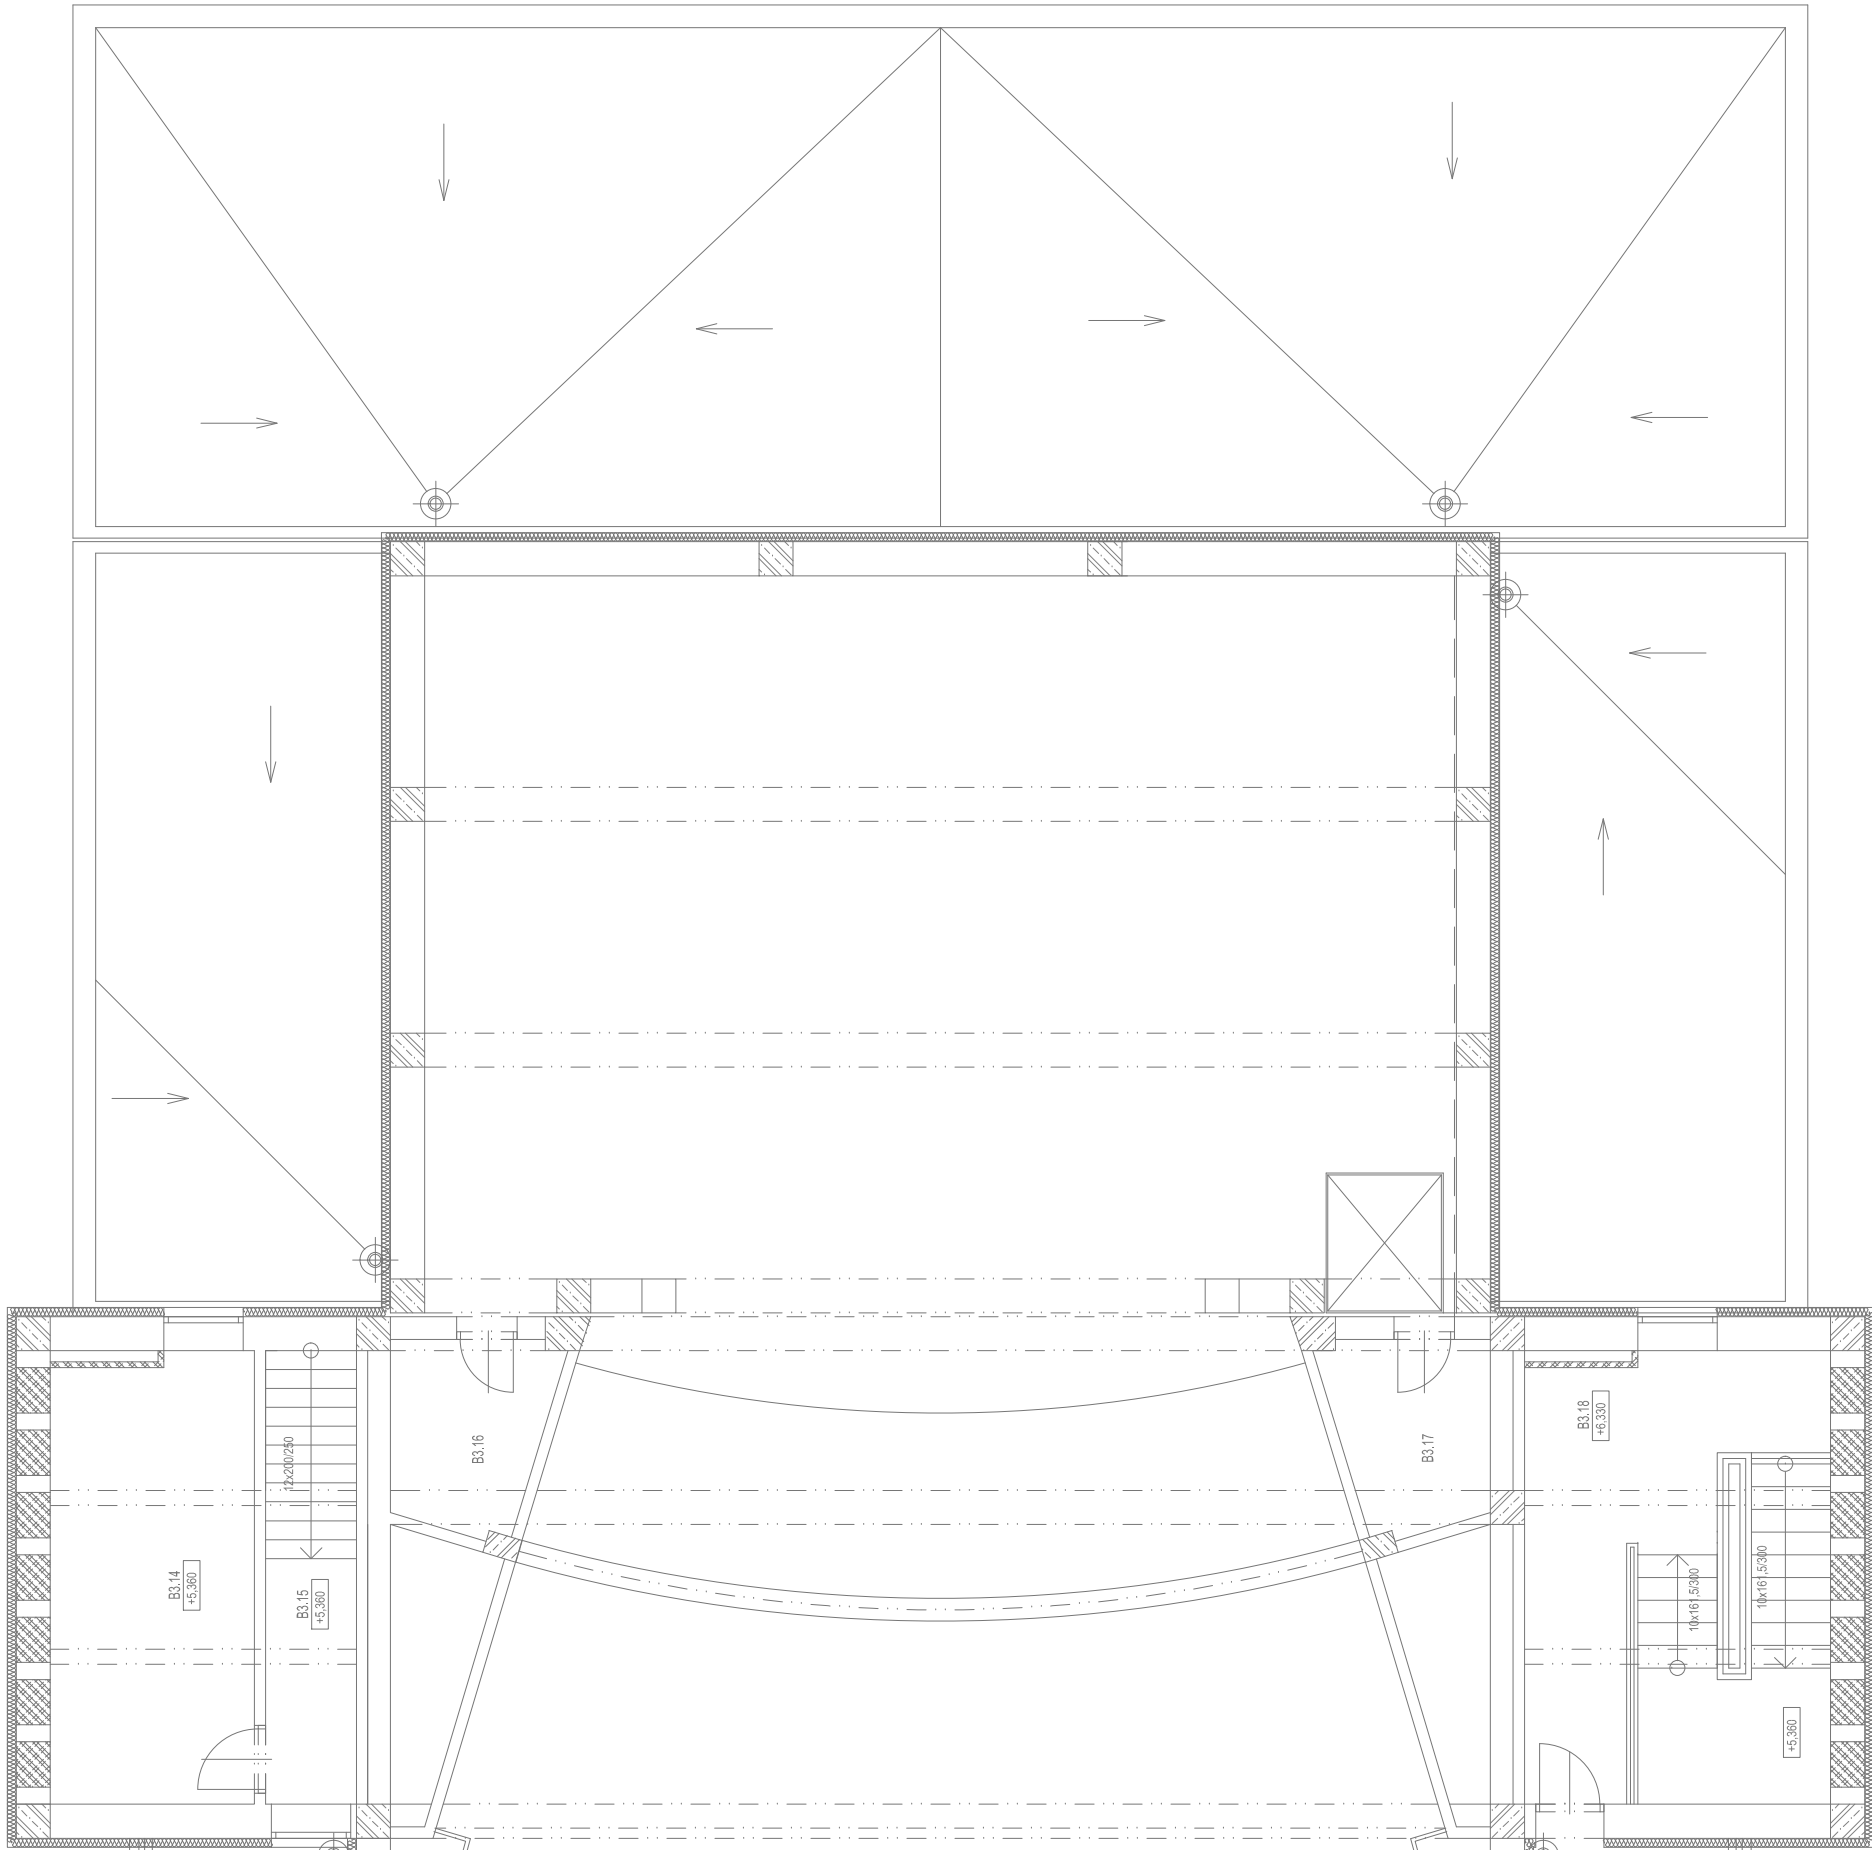

Legenda ERO

- PA ROZHLASOVÁ ÚSTŘEDNA
- EVAKUAČNÍ REPRODUKTOR
- EVAKUAČNÍ REPRODUKTOR DO PODHLEDU
- EVAKUAČNÍ REPRODUKTOR SLOUPOVÝ
- MIKROFONNÍ PULT

- Kabel 2x1,5 FE180/E30 B2ca1s0
- Kabel 2x1,5 FE180/E30 B2ca1s0

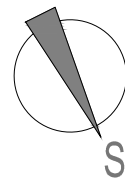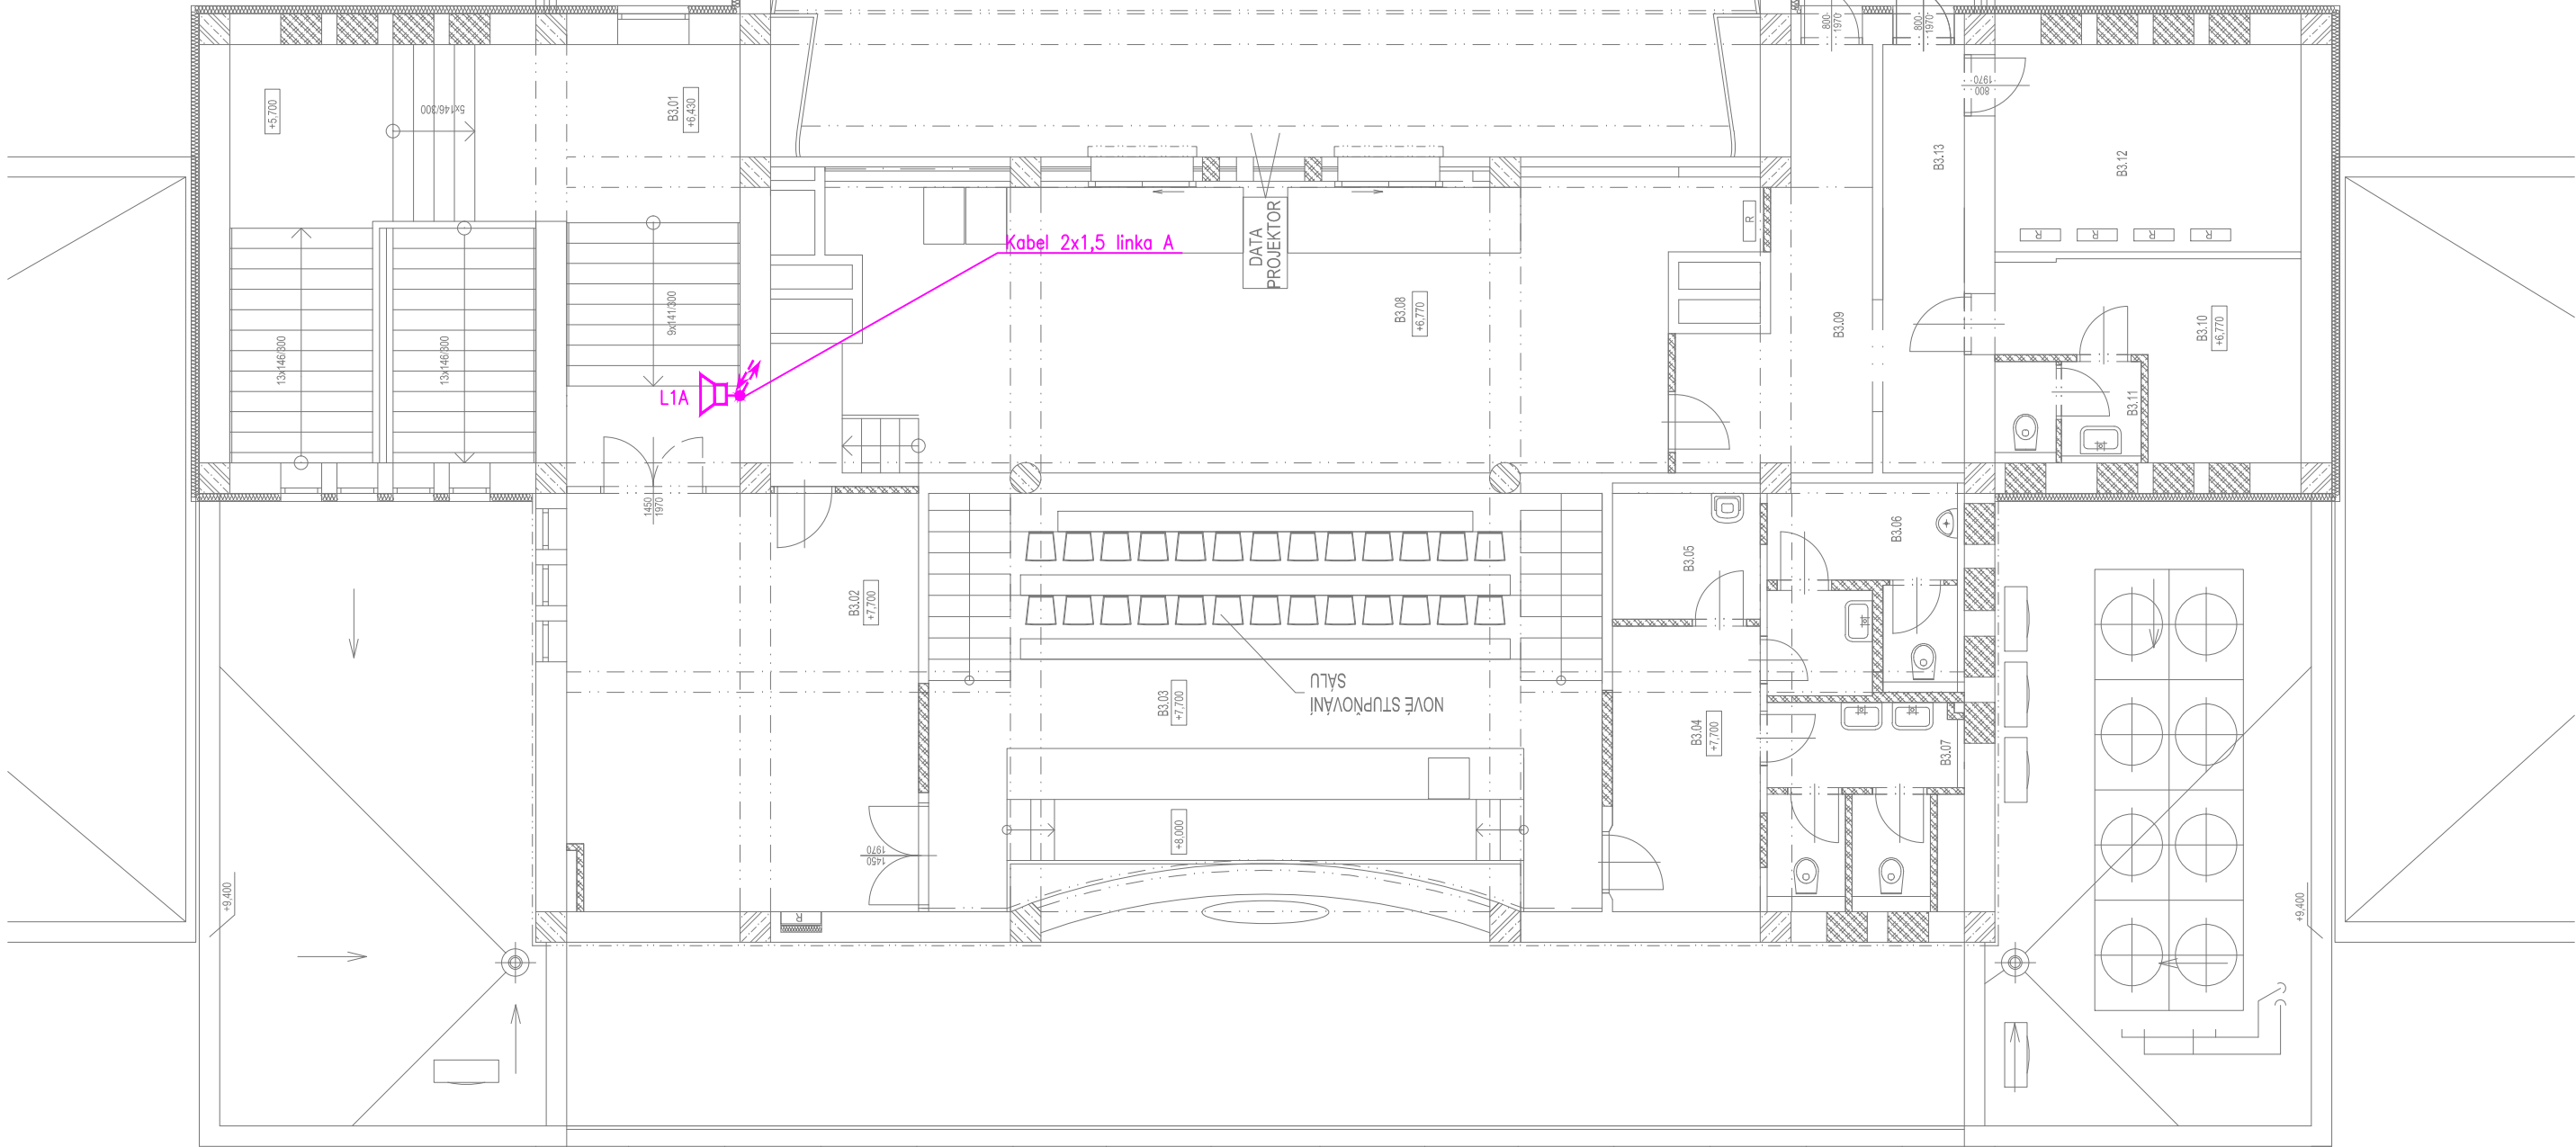

|   |  |                |  |   |  |                        |  |
|---|--|----------------|--|---|--|------------------------|--|
|   |  |                |  |   |  |                        |  |
| ZMĚNA   |  |                |  | DATUM   |  | PODPIS                 |  |
| JTSK   |  |                |  | ±0,000 = 246,580 m n.m.   |  |                        |  |
| PROJEKTOVÁ, INŽENÝRSKÁ A KONZULTAČNÍ ORGANIZACE   |  |                |  | <br>VPO DECO PRAHA a.s.<br>PODOBANSKÁ 20, 160 00 PRAHA 6 |  |                        |  |
| CERTIFIKÁT ISO 9001   |  | IČO 60193280   |  |   |  |                        |  |
|   |  |                |  |   |  |                        |  |
| PROJEKTANT   |  | VYPRACOVAL     |  | KONTROLA   |  | HL.INŽ.PROJEKTU        |  |
| Petr Kryštof   |  | Jaromír Kyllér |  | Ing. Vladimír Pospíšil   |  | Ing. Petr Kašpar       |  |
|   |  |                |  |   |  |                        |  |
| AKCE   |  |                |  | ATELIÉR POZEMNÍCH STAVEB   |  |                        |  |
| REKONSTRUKCE A MODERNIZACE DOMU KULTURY POKLAD   |  |                |  | ČÍSLO ZAKÁZKY 2-0299-00/40   |  |                        |  |
|   |  |                |  | DOKUMENTACE DPS   |  |                        |  |
| PS03 – EVAKUAČNÍ ROZHLAS   |  |                |  | MĚŘITKO –   |  |                        |  |
| 000   |  |                |  | DATUM 12/2012   |  |                        |  |
|   |  |                |  | POČET FORMÁTŮ 6/A4   |  |                        |  |
| OBSAH PŘÍLOHY   |  |                |  | ČÍSLO KOPIE   |  | ČÍSLO PŘÍLOHY          |  |
| –   |  |                |  | C   |  | 06                     |  |
| PŮDORYS 3.NP   |  |                |  | KÓD   |  | DWP DPS C PS03.000.P03 |  |
| DOKUMENTACE LZE UŽÍMAT POUZE VE SMYSLU PŘÍSLUŠNÉ SMLOUVY O DÍLO. VYKRES, Ů JEHO ČÁST, MŮŽE BÝT KOPÍROVÁN NEBO JINAK ZPŮSOBEM ROZŠŘŮVÁN POUZE PO PŘEDCHOZÍM SOUHLASÍ VPO DECO PRAHA a.s. |  |                |  |   |  |                        |  |