


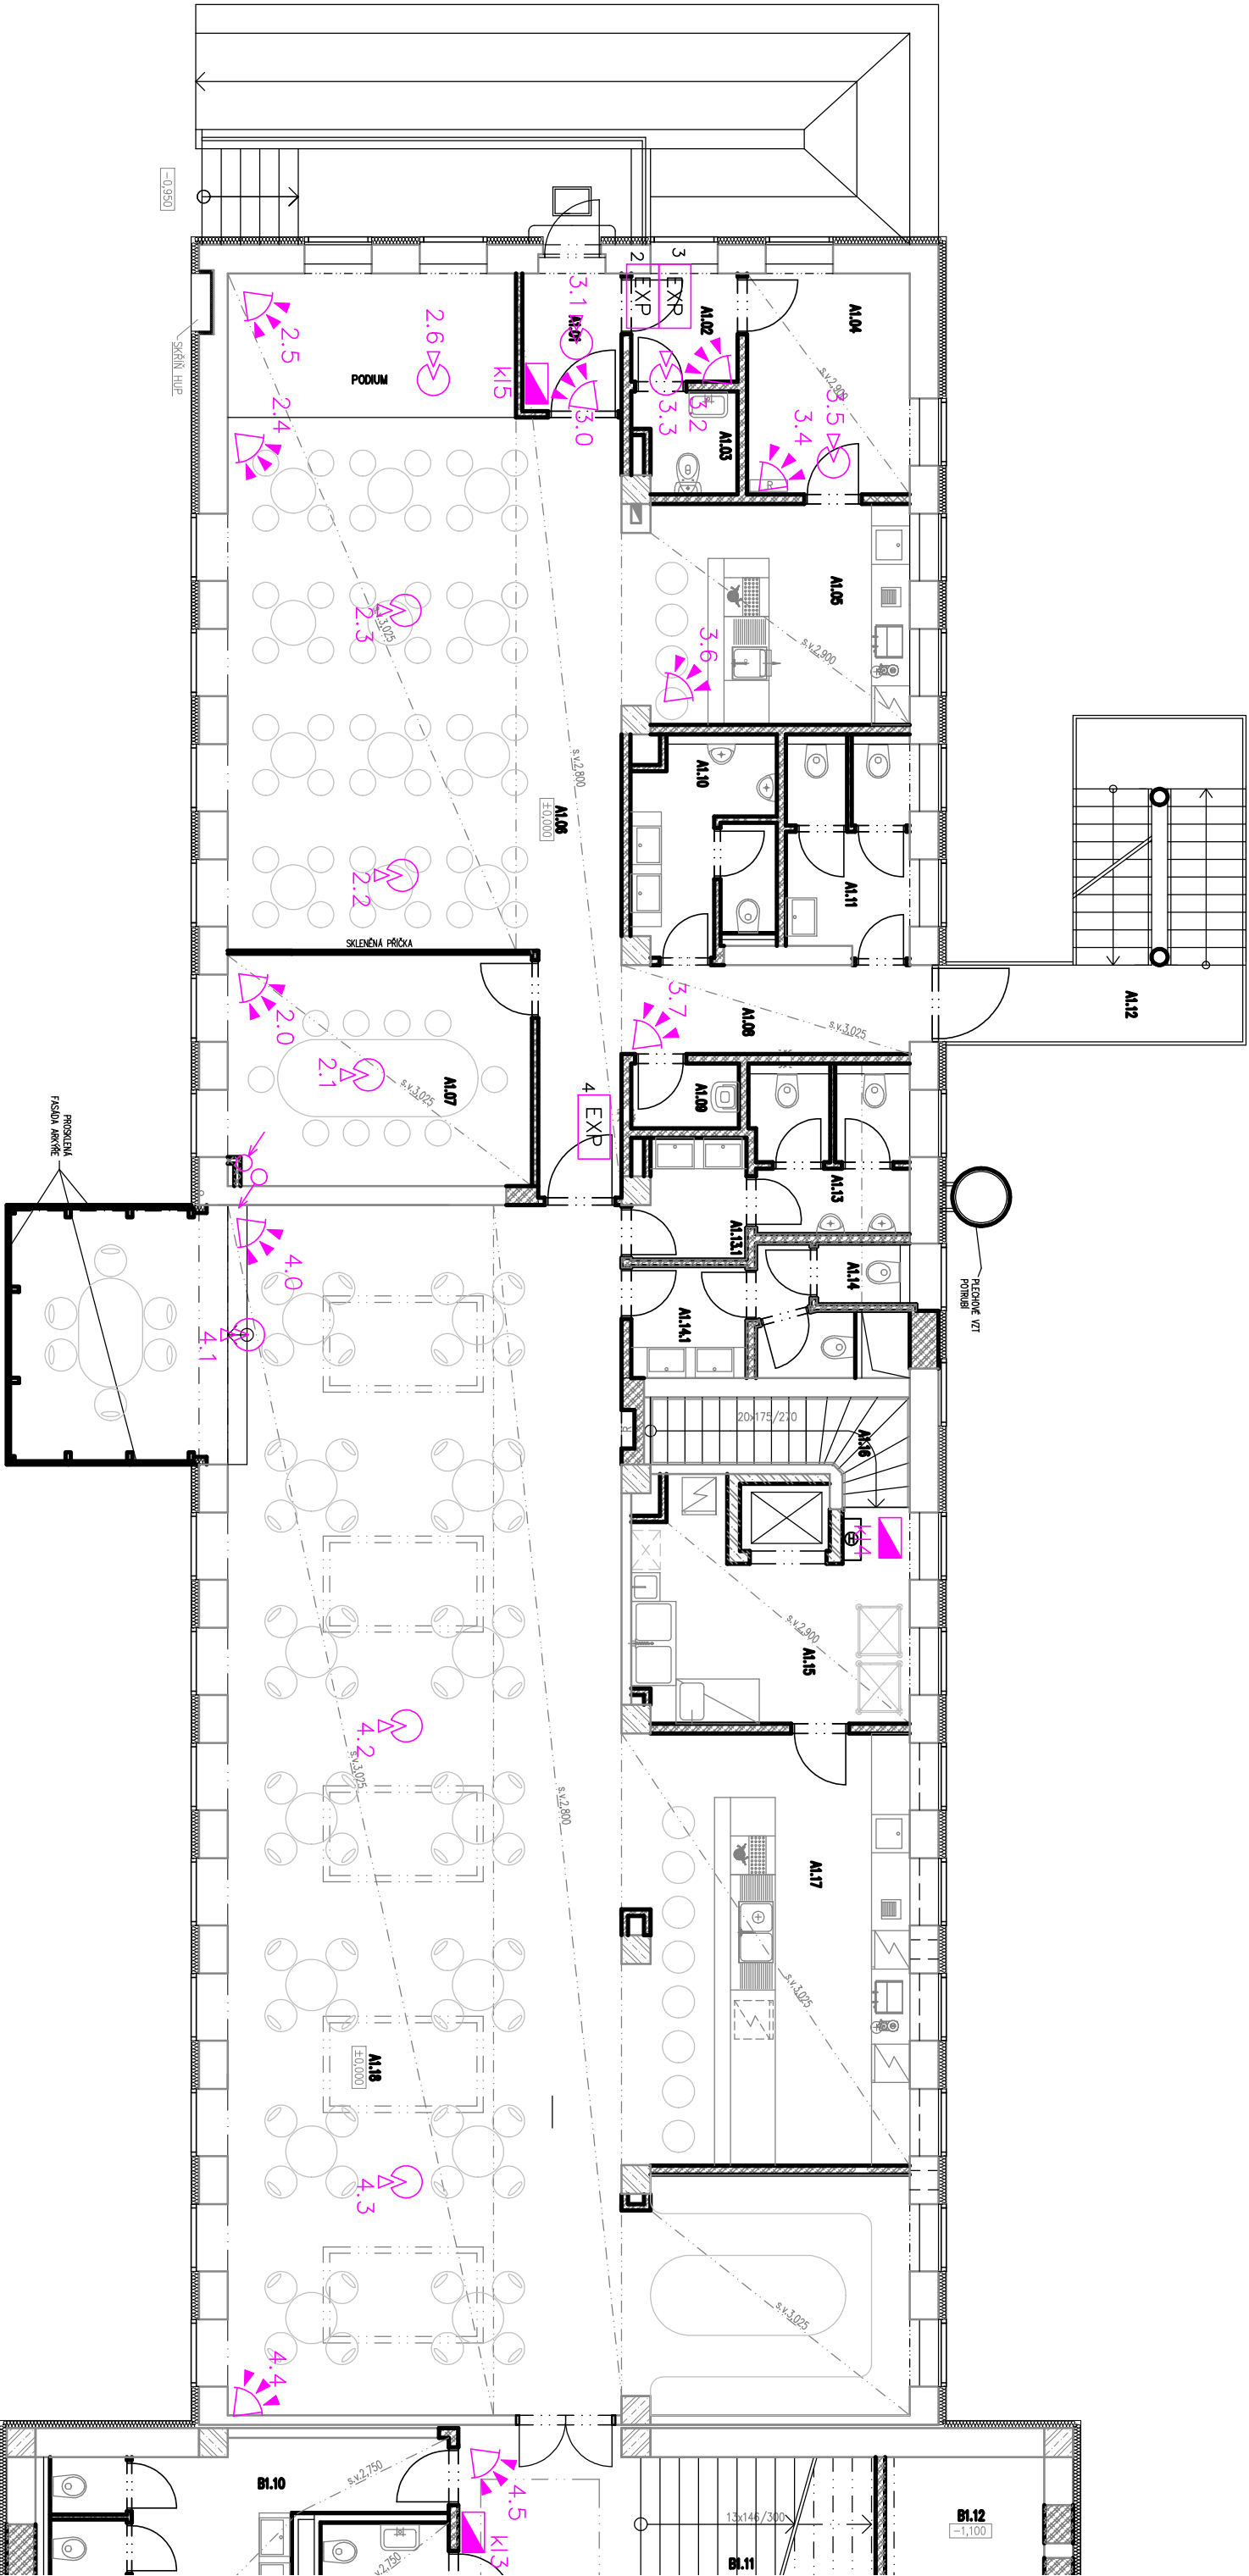

LEGENDA K TABULCE MÍSTNOSTÍ

PODHLÉDY:

- B1 – PODHLÉD SDK DESKOVÝ
- B2 – PŮVODNÍ, OPATŘEN BÍLÝM NÁTĚREM
- B3 – PŮVODNÍ, OPATŘEN ZLATÝM NÁTĚREM IMPERIUM DORATURE ORO ANTICO IMP 51
- B4 – SDK PODHLÉD HLADKÝ, OPATŘEN BÍLÝM NÁTĚREM
- B5 – SDK PODHLÉD HLADKÝ, OPATŘEN ŠEDÝM NÁTĚREM DLE RAL 7046
- B6 – SDK PODHLÉD HLADKÝ, OPATŘEN ZLATÝM NÁTĚREM IMPERIUM DORATURE ORO ANTICO IMP 51
- B7 – SDK PODHLÉD HLADKÝ, OPATŘEN STŘÍBRNÝM NÁTĚREM IMPERIUM METALLIZZATO ARGENTO IMP 09
- B8 – SDK PODHLÉD HLADKÝ, OPATŘEN BÍLÝM NÁTĚREM
- B9 – AKUSTICKÝ PODHLÉD RIGITON RL 6/18, OPATŘEN BÍLÝM NÁTĚREM
- B10 – PŮVODNÍ, NÁTŘIT – ČERNÁ RAL 9005
- B11 – STÁVAJÍCÍ PODHLÉD – PŘELAKOVAT
- B12 – SPODNÍ ČÁST SCHODIŠTĚVÉHO RAMENE BUDE OPATŘENA STEJNÝM NÁTĚREM, JAKO PODHLÉD
- B13 – SDK PODHLÉD HLADKÝ, OPATŘEN IMPERIUM METALLIZZATO ROSSO RUBINO IMP 72

STĚNY:

- C1 – DÍTKA HLADKÁ BÍLÁ
- C2 – DÍTKA HLADKÁ ČERNÁ RAL 9005
- C3 – TARKETT AQUARELLE WALL HFS
- C4 – STĚBNÝ NÁTŘ IMPERIUM METALLIZZATO ARGENTO IMP 09
- C5 – ŠEDÉ LAMIN HLADKÉ, DLE RAL 7046
- C6 – KOBREC SVÍTEL ŠEDÝ DLE RAL 7047, VÝSOKÝ ČILUP, BÍLÝ SENSAN
- C7 – STÁVAJÍCÍ AKUSTICKÝ DBKLAD – PŘELAKOVAT
- C8 – AKRYLÁTOVÝ NÁTŘ 100% VODÍ DÍDLNÝ, ŠEDÝ DLE RAL 7047
- C9 – SPODNÍ ČÁST SCHODIŠTĚVÉHO RAMENE BUDE OPATŘENA STEJNÝM NÁTĚREM, JAKO PODHLÉD
- C10 – KERAMICKÝ DBKLAD 200x200MM, VÝŠKA 2000MM
- C11 – ČERNÝ NÁTŘ IMPERIUM METALLIZZATO ROSSO RUBINO IMP 72
- C12 – BÍLÝ NÁTŘ
- C13 – AKRYLÁTOVÝ NÁTŘ 100% VODÍ DÍDLNÝ, BÍLÝ
- C14 – AKRYLÁTOVÝ NÁTŘ 100% VODÍ DÍDLNÝ, ČERNÝ DLE RAL 9005
- C15 – STĚBNÝ AKRYLÁTOVÝ VODÍ DÍDLNÝ NÁTŘ IMPERIUM METALLIZZATO ANTRACITE IMP 12

LEGENDA K TABULCE MÍSTNOSTÍ

PODLAHA:

- A1 – PŮTŘ (ZDRSNINÝ)
- A2 – PŮTŘ SE VÝPEM
- A3 – PRŮMYSLOVÁ STŘKA
- A4 – TARKETT OPTIMA MULTISAFE
- A5 – TARKETT ACCENT EXCELLENCE 70 RUBY
- A6 – BET. DLÁŽBA
- A7 – DĚVŇINÁ PODLAHA – DĚVŇO DANTA (NESAGRODUNA PAPERIFERA)
- A8 – POLYURETANOVÁ STŘKA FLODE DUE S 1002-R50B, S 3502-B, PROTISKLUZNÝ LAK R11
- A9 – CEMENTOVÁ STŘKA
- A10 – KERAMICKÁ DLÁŽBA
- A11 – TERACCO – STÁVAJÍCÍ – V PŘÍPADĚ NUTNOSTI PŘEBRUSIT
- A12 – TARKETT UNI TAPIFLEX EXCELLENCE 65 – BLACK 3384 015
- A13 – TARKETT UNI TAPIFLEX EXCELLENCE 65 – WHITE 3584 018
- A14 – BETONOVÁ DLÁŽBA 300 x 300 mm
- A15 – ČERNÝ KOBREC, VÝSOKÝ ČILUP
- A16 – DĚVŇINÁ PRKNA, ČERNÁ RAL 9005

LEGENDA MATERIÁLŮ

- STÁVAJÍCÍ ŽB SLOUPY SKELETOVÉ KONSTRUKCE (BETON C 20/25)
- STÁVAJÍCÍ VÝPLŇOVÉ ZDIVO Z CPP NA MALTU NASTAVOVANOU
- STÁVAJÍCÍ PŘÍČKY tl.100 a 150mm Z CPP NA MALTU NASTAVOVANOU
- STÁVAJÍCÍ PŘÍČKY tl.125mm Z CDM NA MALTU NASTAVOVANOU
- STÁVAJÍCÍ PŘÍČKY tl.125mm Z CDM NA MALTU NASTAVOVANOU
- NOVÉ ŽB NOSNÉ KONSTRUKCE (BETON C 30/37, VÝZTUŽ 10 505 (R))
- DOZDIVKY STÁVAJÍCÍCH STĚN A PŘÍČEK (CPP NA MALTU VÁPENOCEMENTOVOU)
- DOZDIVKY STÁVAJÍCÍCH STĚN A PŘÍČEK (POROBETONOVÉ TVÁRNICE)
- NOVÉ POROBETONOVÉ PŘÍČKY tl. 75, 100 a 150mm
- NOVÉ SKLENĚNÉ PŘÍČKY
- NOVÉ KONTAKTNÍ ZATEPLENÍ FASÁDY (ETICS – EPS tl. 120mm)
- NOVÉ PROVEDENÍ HYDROIZOLACE PODZEMNÍ ČÁSTI ZDIVA ASFALTOVÝMI PÁSY
- + ZATEPLENÍ ZDIVA XPS tl. 80mm


TABULKA MÍSTNOSTÍ

Číslo	Jméno	Plocha [m2]	Podlaho	Podhled	Střiny
A1.01	ZADVĚŘE	3,52	A12+ETITČÍ ROŠT	B13	C11
A1.02	PŘEDSTĚKA	2,81	A5	B4	C12
A1.03	WC PERSONÁL	2,52	A5	B4	C12
A1.04	SKLAD	8,8	A5	B13	C12
A1.05	BAR	15,19	A12	B13	C11
A1.06	HUDEBNÍ KLUB	63,1	A12	B13	C11
A1.07	SALONEK	18,34	A12	B13	C11
A1.08	KOMUNIKACE	11,73	A12	B13	C11
A1.09	OKLID	1,68	A5	B4	C13
A1.10	WC MUŽI	7,67	A12	B4	C14
A1.11	WC ŽENY	6,53	A12	B4	C14
A1.12	VENKOVNÍ SCHODIŠTĚ	14,19	A5		C12
A1.13	WC MUŽI – PŘEDSTĚ	6,96	A13		C15
A1.13.1	WC MUŽI – PŘEDSTĚ	3,1	A13		C15
A1.14	WC ŽENY	3,66	A13		C15
A1.14.1	WC ŽENY – PŘEDSTĚ	3,06	A13		C15
A1.15	PŘÍPRAVNÁ	14,08	A5		C12
A1.16	SCHODIŠTĚ	4,97	A5		C12
A1.17	BAR	29,97	A13	B7	C4
A1.18	RESTAURACE	151,27	A13	B7	C4

Celková plocha [m2]: 373,15

LEGENDA SLABOPROUDU

- EZS – ÚSTŘEDNÁ EZS
- EXP – EXPANDER
- OVL. KLAVESNICE – POHYBOVÝ DETEKTOR
- AUDIOČIDLO – AUDIOČIDLO
- STROPNÍ POHYB. ČIDLO – STROPNÍ POHYB. ČIDLO
- ZÁLOŽNÍ ZDROJ EZS – ZÁLOŽNÍ ZDROJ EZS
- DOCHÁZKOVÝ TERMINÁL – DOCHÁZKOVÝ TERMINÁL

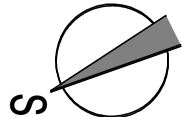

JTSK

±0,000 = 246,580 m n.m.

Bpv

PROJEKTOVÁ, INŽENÝRSKÁ A KONZULTAČNÍ ORGANIZACE				VPO DEO PRAHA, a.s. Vodňanská 26, 160 00 Praha 6			
CENTRUM ISO 9001		ISO 6019/2020		ATELIER POZEMNÍCH STAVEB			
PROJEKTANT		VYPRACOVAL		KONTROLA		HL.NIŽ. PROJEKTU	
Hubert Zlojz		Ing. Vladimír Pospíšil		Ing. Petr Košťpor		ČÍSLO ZAKÁZKY	
PS04 – EZS, DOCHÁZKOVÝ SYSTÉM		REKONSTRUKCE A MODERNIZACE DOMU KULTURY POKLAD		DOKUMENTACE		DPS	
PS04 – EZS, DOCHÁZKOVÝ SYSTÉM		PS04 – EZS, DOCHÁZKOVÝ SYSTÉM		MĚŘITKO		1:100	
PS04 – EZS, DOCHÁZKOVÝ SYSTÉM		PS04 – EZS, DOCHÁZKOVÝ SYSTÉM		DATUM		11/2012	
PS04 – EZS, DOCHÁZKOVÝ SYSTÉM		PS04 – EZS, DOCHÁZKOVÝ SYSTÉM		POČET FORMÁTŮ		4/A4	
PS04 – EZS, DOCHÁZKOVÝ SYSTÉM		PS04 – EZS, DOCHÁZKOVÝ SYSTÉM		ČÍSLO KOPIE		ČÁST	
PS04 – EZS, DOCHÁZKOVÝ SYSTÉM		PS04 – EZS, DOCHÁZKOVÝ SYSTÉM		KÓD		C	
PS04 – EZS, DOCHÁZKOVÝ SYSTÉM		PS04 – EZS, DOCHÁZKOVÝ SYSTÉM		KÓD		06	

DOKUMENTO UŽÍ ÚČINNÉ POUŽÍ VE SMYSLU PŘÍSLUŠNÉ SMLOUVY O DÍLO, VÝKRES, ČI JINHO DÍLA, KDEŽTO JE KOPÍROVÁN NEBO JINÝM ZPŮSOBEM ROZŠÍŘOVÁN POUŽÍ PO PŘEDCHOZÍM SOUHLASÍ VPO DEO PRAHA, a.s.