


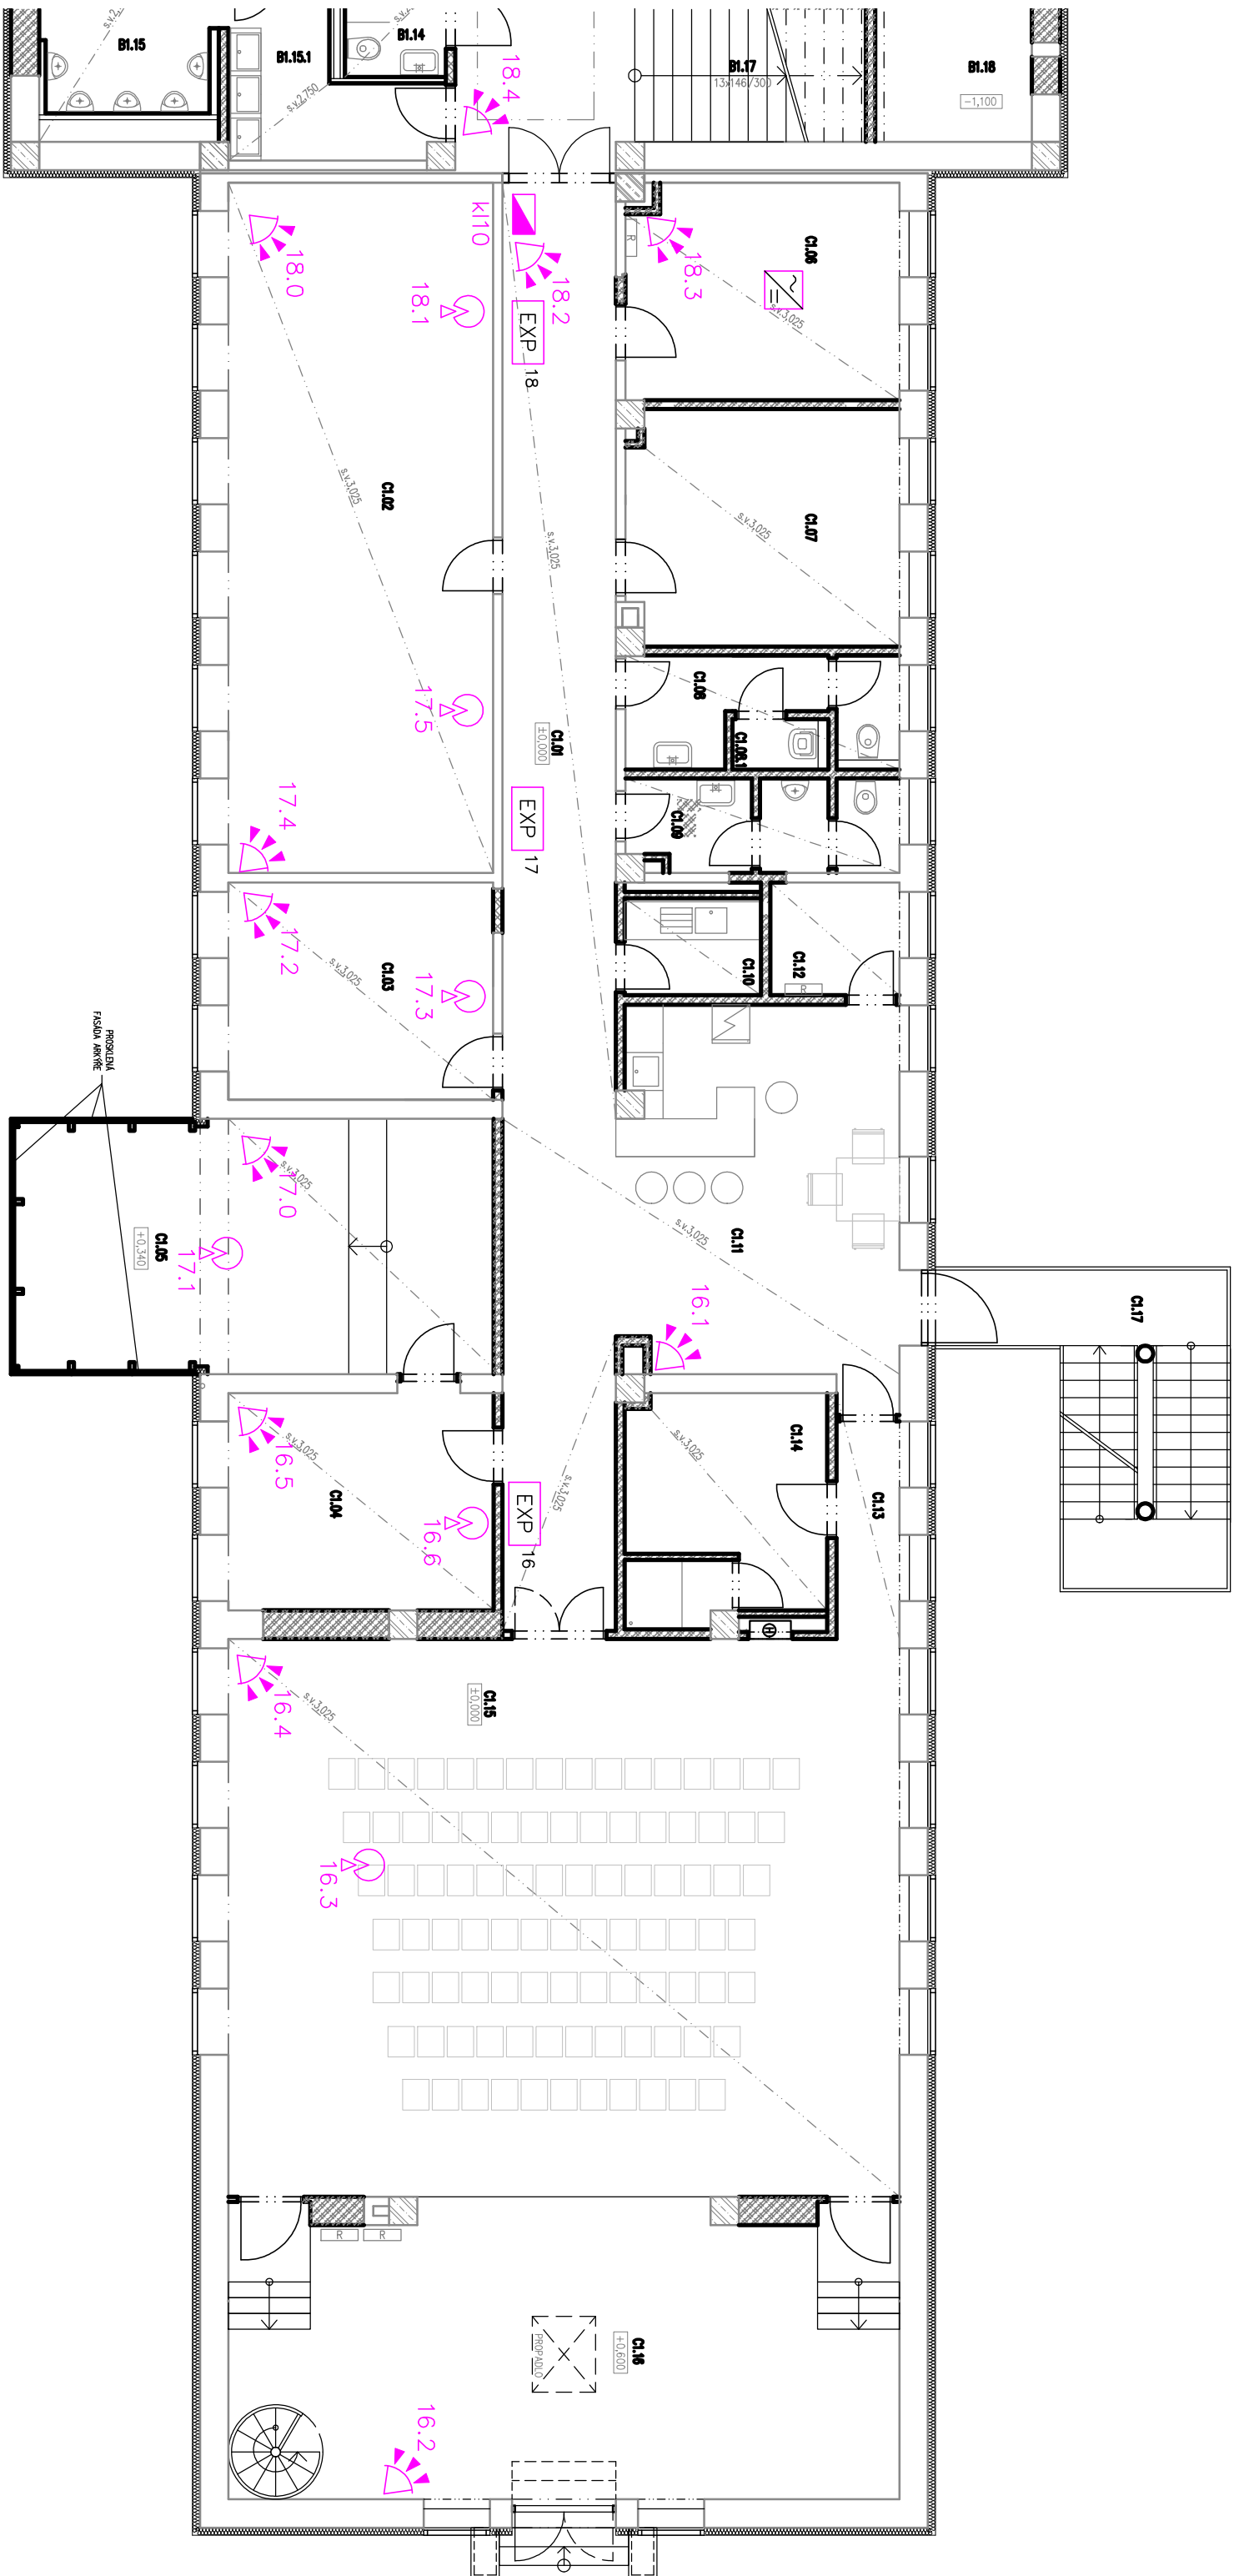

LEGENDA K TABULCE MÍSTNOSTÍ

PODLAHA:

- A1 – POTR (ZDRESNENÝ)
- A2 – POTR SE VSYEM
- A3 – PRŮMYSLOVÁ STŘKA
- A4 – TARETTI OPTIMA MULTISAFE
- A5 – TARETTI ACCENT EXCELLENCE 70 RUBY
- A6 – BET. DLAZBA
- A7 – DĚVKA PODLAHA – DĚVKA DANTA (NESEGRODONTA PAPERIFERA)
- A8 – POL.URETANOVÁ STŘKA FLUDE DUE S 1002-R50B, S 3502-B, PROTISKLUZNÝ LAK R11
- A9 – CEMENTOVÁ STŘKA
- A10 – KERAMICKÁ DLAZBA
- A11 – TERACCO – STAVAJUCÍ – V PŮPADĚ NUTNOSTI PŮBRŮST
- A12 – TARETT UNI TAPIFLEX EXCELLENCE 65 – BLACK 3584 015
- A13 – TARETT UNI TAPIFLEX EXCELLENCE 65 – WHITE 3584 018
- A14 – BETONOVÁ DLAZBA 300 x 300 mm
- A15 – FERRVENS KÖBEREC VYSÍDKY CHLUP
- A16 – DĚVKA PRKNA, ČERNÁ RAL 9005
- A17 – EISTŮCI ROST ZABUDOVANÝ DO PODLAHY

PODHLÉDY

B1	PODHLÉD SDK DESKOVÝ	
B2	PŮVONNÍ, OPATŘEN BIL.M NÁTĚREM	
B3	PŮVONNÍ, OPATŘEN ZLATÝM NÁTĚREM	
B4	SDK PODHLÉD HLADKÝ, OPATŘEN BIL.M NÁTĚREM	IMP 51
B5	SDK PODHLÉD HLADKÝ, OPATŘEN SEDMÝM NÁTĚREM DLE RAL 7046	—
B6	SDK PODHLÉD HLADKÝ, OPATŘEN ZLATÝM NÁTĚREM	IMP 51
B7	SDK PODHLÉD HLADKÝ, OPATŘEN STŘÍBRNÝM NÁTĚREM	IMP 51
B8	SDK PODHLÉD HLADKÝ, OPATŘEN BIL.M NÁTĚREM	IMP 05
B9	AKUSTICKÝ PODHLÉD RIGIDN RL 6/18, OPATŘEN BIL.M NÁTĚREM	
B10	PŮVONNÍ, NATRIT — ČERNÁ RAL 9005	
B11	STVAJÍCÍ PODHLÉD — PŘELAMOVAT	
B12	SPONNÍ ČÁST SCHODIŠŤOVÉHO KAMENE BUDE OPATŘENA STEJNÝM NÁTĚREM, JAKO PODHLÉD	

STINY:

C1 - DMITKA HLADKÁ BILÁ
C2 - DMITKA HLADKÁ PERNÁ RAL 9005
C3 - TARKETT AQUARELLE WALL HFS
C4 - ŠTÖBRNÝ NÁTR IMPERIUM METALLIZZATO ARGENTO IMP 09
C5 - SEDE LAMINO HLADKÉ, DLE RAL 7046
C6 - KÖBEREC - SVÍTLE SEDY DLE RAL 7047, VYSOKÝ ČLUP, BILÝ SENDSAN
C7 - STAVBAJČI AKUSTICKÝ DŘKLAD - POELAKTIVAT
C8 - ARYLATIVÝ NÁTR 1002 VODN DODLN, SEDY DLE RAL 7047
C9 - SPJDNÍ EASČ ŠCHODIŠTĚVHO RAMENE BUDĚ DŘATĚJENÁ STEJNÝM NÁTRĚM, JAKO PODPLETĚ
10 - KERAMICKÝ DŘKLAD 200x200mm, VYSKA 2000mm

LEGENDA

EZS

EXP

OVĽ. KLÁVESNICE




POHYBOVÝ DETEKTOR

AUDIOČIDLO

STROPNÍ POHYB. ČIDLO

ZÁLOŽNÍ ZDROJ EZS

DOCHÁZKOVÝ TERMINÁL

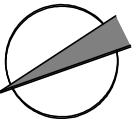

	DATUM	FODORS
MEWA		
.	.	c

$$\pm 0,000 = 246,580 \text{ m n.m.}$$

PROJEKTOVÁ, INŽENÝRSKÁ A KONSULTAČNÍ ORGANIZACE
 CERTIFIKÁT ISO 9001
 IČO 60193280

 VPO DECO PRAHA a.s.
 Poděbratská 20, 160 00 PRAHA 6
 ATELIER POZEMLNÍCH STAVEB

PS04 – EZS, DOCHÁZKOVÝ SYSTÉM

PŮDORYS 1.NP – PRAVĚ KŘÍDLO (C)

REKONSTRUKCE A MODERNIZACE DOMU KULTURY POKLAD		DOKUMENTACE	2-0237-00/74
PS04 – EZS, DOCHÁZKOVÝ SYSTÉM		MĚŘÍTKO	1:100
000		DATAUM	11/2012
OBŠAH RÁMČOVY		POČET FORMÁTŮ	4/A4
PŮDORYS 1.NP – PRÁVĚ KŘÍDLA (C)		ČÍSLO KOPIE	08
—		KOD	08
DOP. PRIS. C. PS04.000.010(C)			