

TABULKA MÍSTNOSTÍ				
číslo	úmero	Plocha [m ²]	Podlaha	Podhled
B1.01	ZÁVĚTOÍ	42,7	A8	A17
B1.02	Foyer	239,01	A8	B3
B1.03	PRoDEJ	14,72	A8	
B1.04	KANCELÁŘ M. POLICE	14,72	A8	
B1.05	ŠATNA + RECEPCE	85,25	A8	B3
B1.06	SCHODIŠTÍ	20,65	A8	B3
B1.07	SCHODIŠTÍ	20,66	A8	B3
B1.08	VÝTAHOVÁ ŠACHTA	2,93	A9	B5
B1.09	BEZBARIÉROVÉ WC	3,2	A8	B5
B1.10	WC ŽENY	21,54	A8	B5
B1.11	SCHODIŠTÍ	28,35	A8	B6
B1.12	TECHNICKÝ PRoSTOR	20,28	A9	
B1.13	VÝTAHOVÁ ŠACHTA	21,09	A9	
B1.14	BEZBARIÉROVÉ WC	2,93	A8	B5
B1.15	WC MUŽI	2,56	A8	B5
B1.15.1	WC MUŽI – PŘEDSÍDÍ	12,83	A8	B5
B1.16	ÚKLID	1,07	A8	B5
B1.17	SCHODIŠTÍ	28,35	A8	B6
B1.18	TECHNICKÝ PRoSTOR	20,08	A9	

B1.19	BALKÓN – PRAVÁ ČÁST	65,88	A13	B2	C1
B1.20	BALKÓN – LEVÁ ČÁST	63,95	A13	B2	C1
B1.21	NEOBŠAZENO		A13	B2	C1
B1.22	SCHODIŠTÍ	15,29	A11	B6	C11
B1.23	SKLAD	9,46	A5		
B1.24	DRČESTOŠTÍ	45,08	A5		
B1.25	SKLAD	9,45	A5		
B1.26	SCHODIŠTÍ	15,3	A11	B6	C11
B1.27	KOMUNIKACE	53,13	A5		
B1.28	HYGIENICKÉ ZÁZEMÍ MUŽI	5,81	A4	B4	C8
B1.29	HYGIENICKÉ ZÁZEMÍ ŽENY	4,85	A4	B4	C8
B1.30	SCHODIŠTÍ	8,12	A11		
B1.31	ŠATNA M. POLICE MUŽI	10,35	A5	B4	C1
B1.32	ŠATNA M. POLICE ŽENY	10,07	A5	B4	C1
B1.33	ŠATNA	12,73	A5	B4	C1
B1.34	SKLAD	10,07	A5	B4	C1
B1.35	ŠATNA	32,64	A5	B4	C1
B1.36	KUBOVNA JÍTEKKA	88,12	A13	B4	C1
B1.37	KULISARNA	7,89	A5		
B1.38	DVLÁDÁNÍ DPONV	14,18	A5		
B1.39	RIZYDINA	6,86	A5		
B1.40	STROJIVNA VZT	132,4			

Celková plocha [m²] 1124,55

- LEGENDA MATERIÁLŮ
- STAVAJÍCÍ ŽB SLOUPY SKELETOVÉ KONSTRUKCE (BETON C 20/25)

STAVAJÍCÍ VÝPLŮNOVÉ ZDIVO Z GPR NA MALTU NASTAVOVANOU

STAVAJÍCÍ PŘÍČKY tl.100 o 150mm Z GPR NA MALTU NASTAVOVANOU

STAVAJÍCÍ PŘÍČKY tl.125mm Z CDM NA MALTU NASTAVOVANOU

NOVÉ ŽB NOSNÉ KONSTRUKCE (BETON C 30/37, VÝZTUŽ 10 505 (R))

DOZDÍVKY STAVAJÍCÍCH STĚN A PŘÍČEK (GPR NA MALTU VÁPENOCEMENTOVOU)

DOZDÍVKY STAVAJÍCÍCH STĚN A PŘÍČEK (POROBETONOVÉ TVÁRNICE)

NOVÉ POROBETONOVÉ PŘÍČKY tl. 75, 100 o 150mm

NOVÉ SKLENĚNÉ PŘÍČKY

NOVÉ KONTAKTNÍ ZATEPLENÍ FASÁDY (ETICS – EPS tl. 120mm)

NOVÉ PŘEVEDENÁ HYDROIZOLACE PODZEMNÍ ČÁSTI ZDIVA ASFALTOVÝMI PASTY + ZATEPLENÍ ZDIVA XPS tl. 80mm

- LEGENDA
- EZS

ÚSTŘEDNÁ EZS

EXP

EXPANDÉR

OV. KLÁVESNICE


POHYBOVÝ DETEKTOR

AUDIOČIDLO

STROPNÍ POHYB. ČIDLO

ZÁLOŽNÍ ZDROJ EZS

DOCHÁZKOVÝ TERMINÁL

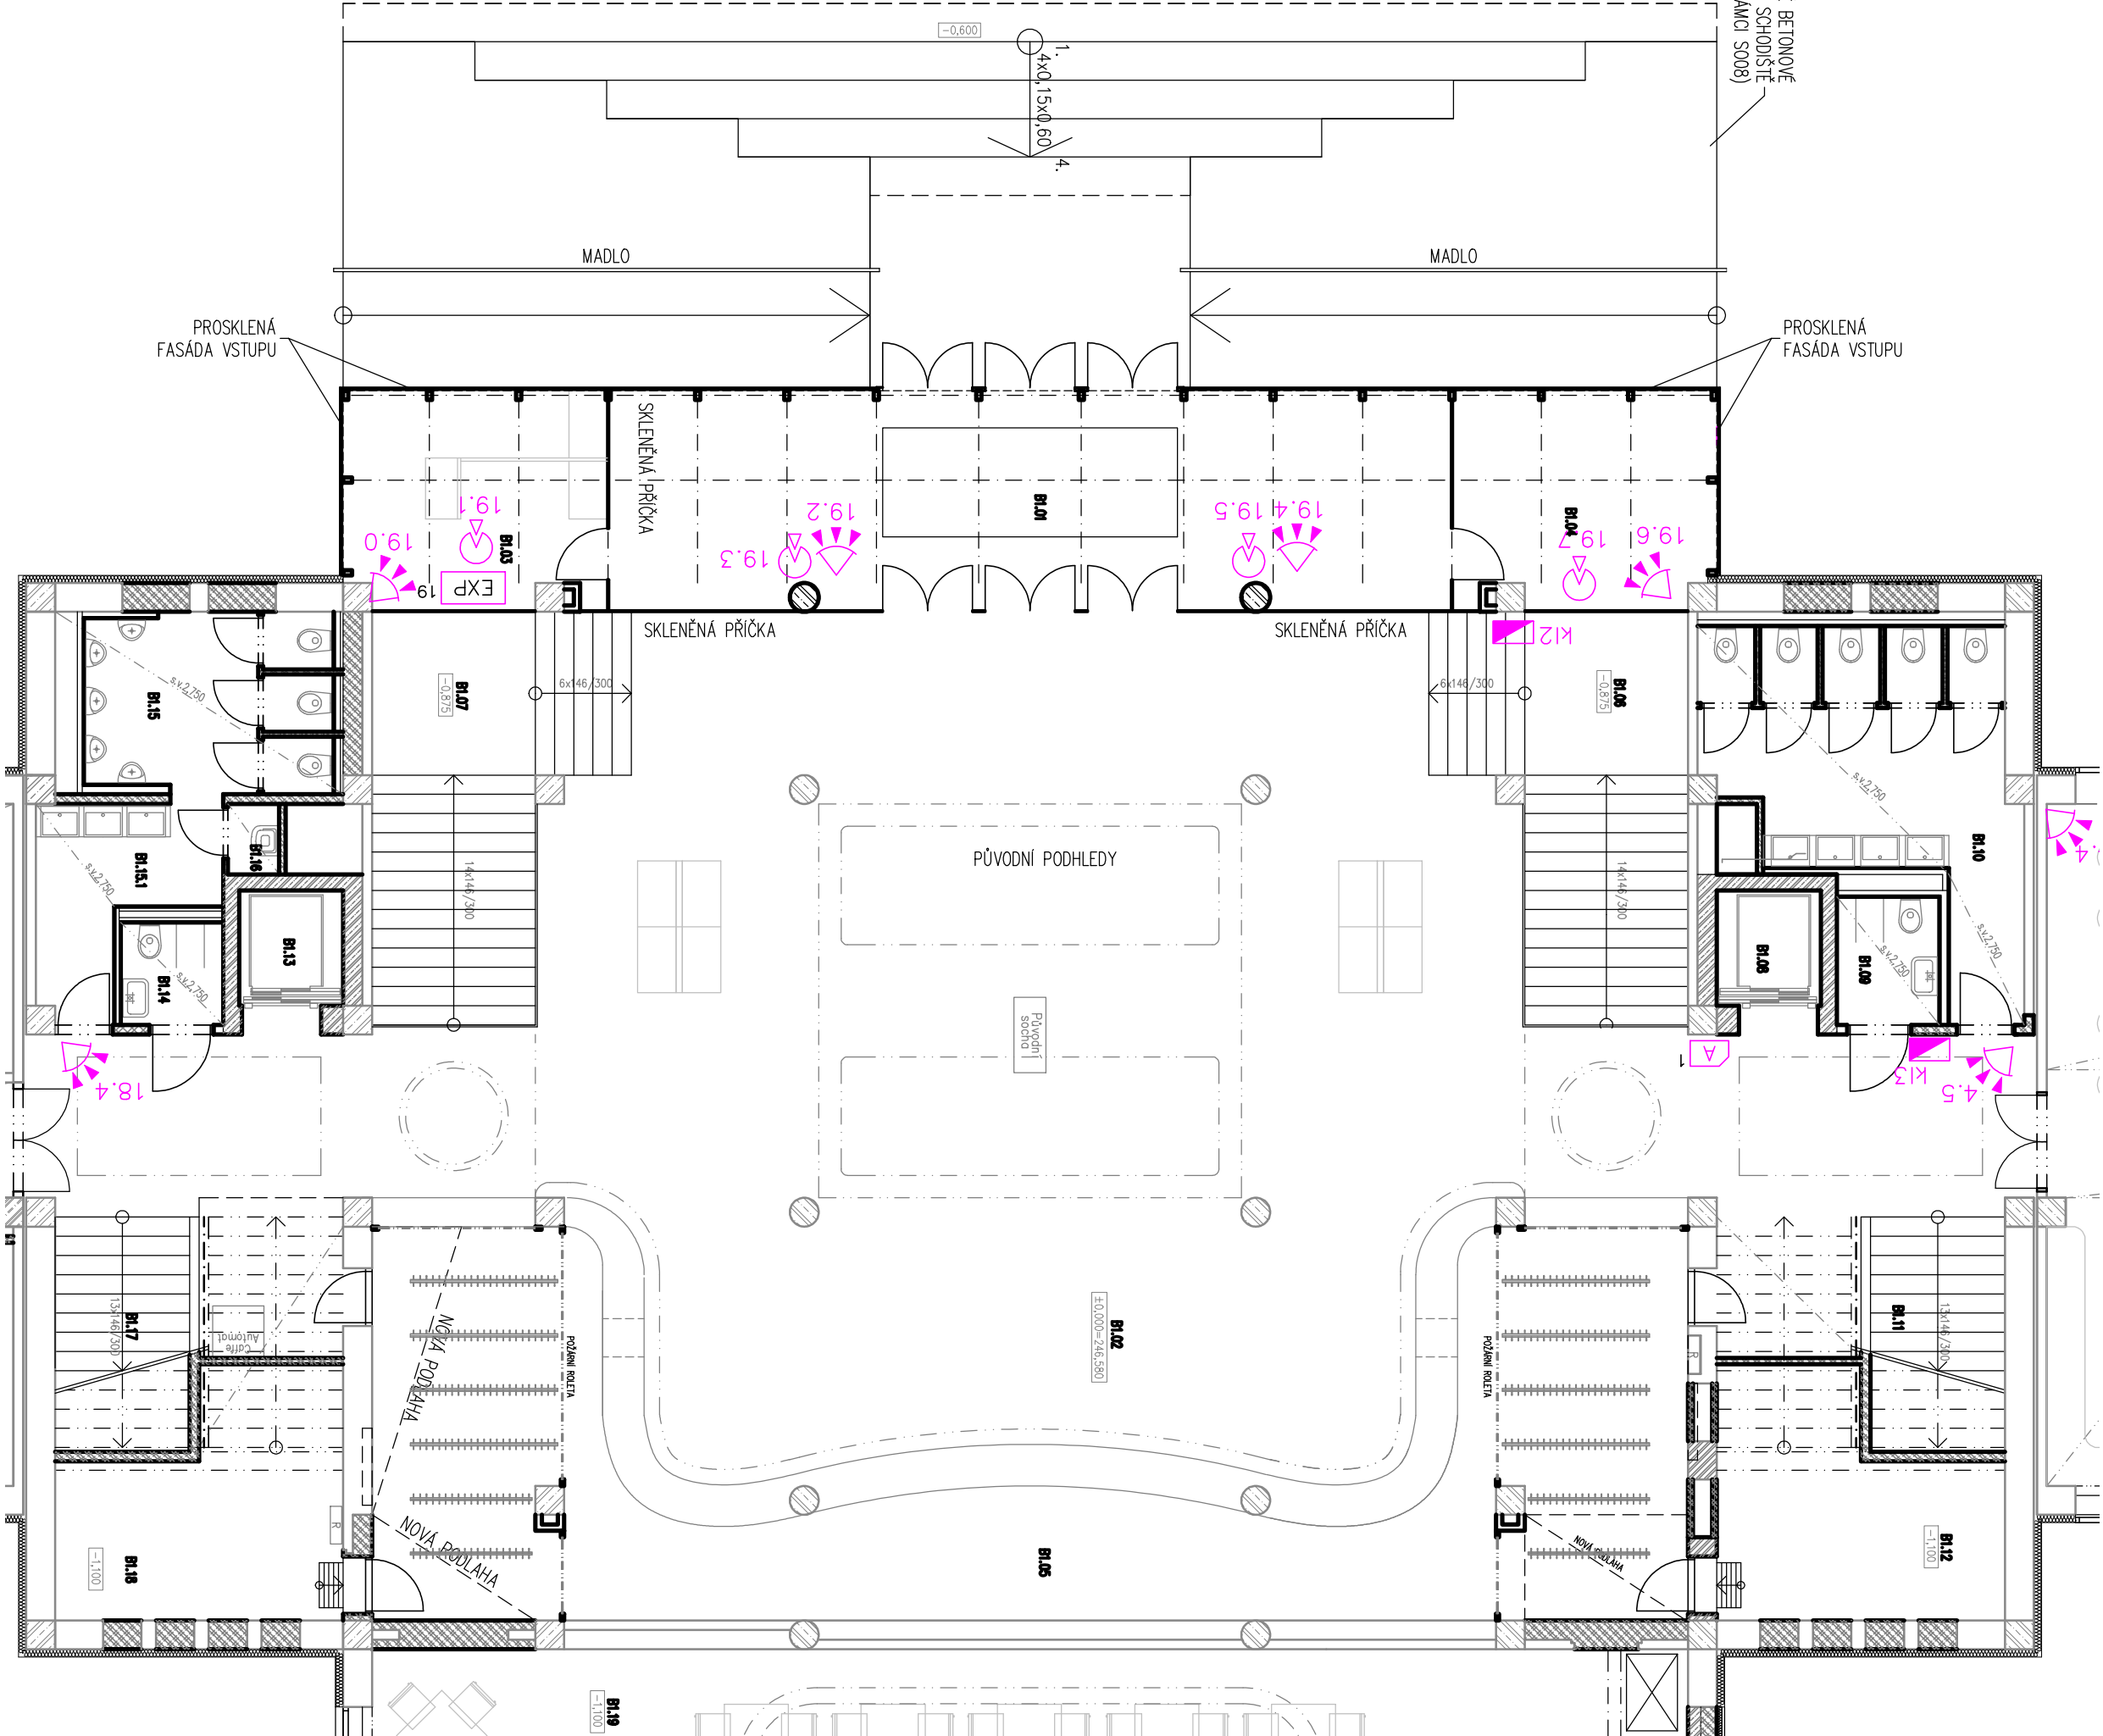

- PŮDHLÉDY:
- B1 – PŮDHLÉD SIK DESKOVÝ

B2 – PŮVODNÍ, OPATĚN BÍLÝM NÁTĚREM

B3 – PŮVODNÍ, OPATĚN ZLATÝM NÁTĚREM IMPERIUM DORATURE DRD ANTICO IMP S1

B4 – SDK PŮDHLÉD HLADÝ, OPATĚN BÍLÝM NÁTĚREM

B5 – SDK PŮDHLÉD HLADÝ, OPATĚN ZLATÝM NÁTĚREM DLE RAL 7046

B6 – SDK PŮDHLÉD HLADÝ, OPATĚN STĚBNÝM NÁTĚREM IMPERIUM METALLIZATO ARGENTO IMP 09

B7 – SDK PŮDHLÉD HLADÝ, OPATĚN

B8 – SDK PŮDHLÉD HLADÝ, OPATĚN BÍLÝM NÁTĚREM

B9 – AKUSTICKÝ PŮDHLÉD RIGITON RL 6/18, OPATĚN BÍLÝM NÁTĚREM

B10 – PŮVODNÍ, NÁTĚT – ČERNÁ RAL 9005

B11 – STAVAJÍCÍ PŮDHLÉD PŮELAKOVAT

B12 – SPONNÍ ČÁST SCHODIŠTĚVÉHO RAMENE BUDE OPATĚNÁ STEJNÝM NÁTĚREM, JAKO PŮDHLÉD

PROJEKTOVÁ, INŽENÝRSKÁ A KONZULTAČNÍ ORGANIZACE				VPR DECO PRAHA a.s.	
CERTIFIKÁT ISO 9001				PROJEKČNÍ A.S.	
PROJEKTANT				HUBERT ZLOVÝ	
VYPRACOVAL				HUBERT ZLOVÝ	
KONTROLA				Ing. Vladimír Pospíšil	
HLINŮŽ. PROJEKTU				Ing. Petr Košíř	
REKONSTRUKCE A MODERNIZACE DOMU KULTURY POKLAD				ATELIER POZEMNÍCH STAVEB	
PS04 – EZS, DOCHÁZKOVÝ SYSTÉM				ČÍSLO ZAKÁZKY 2-0299-00/40	
DOKUMENTACE				DOKUMENTACE	
MĚŘÍTKO				1:100	
DATUM				11/2012	
POČET FORMÁTŮ				4/A4	
OBSAH RÍLOVÝ				ČÍSLO KÓPE	
PŮDORYS 1.NP – STŘEDNÍ KŘÍDLO (B)				ČÍSLO RÍLOVÝ	
				C	
				07	

±0,000 = 246,580 m n.n.

Bp