


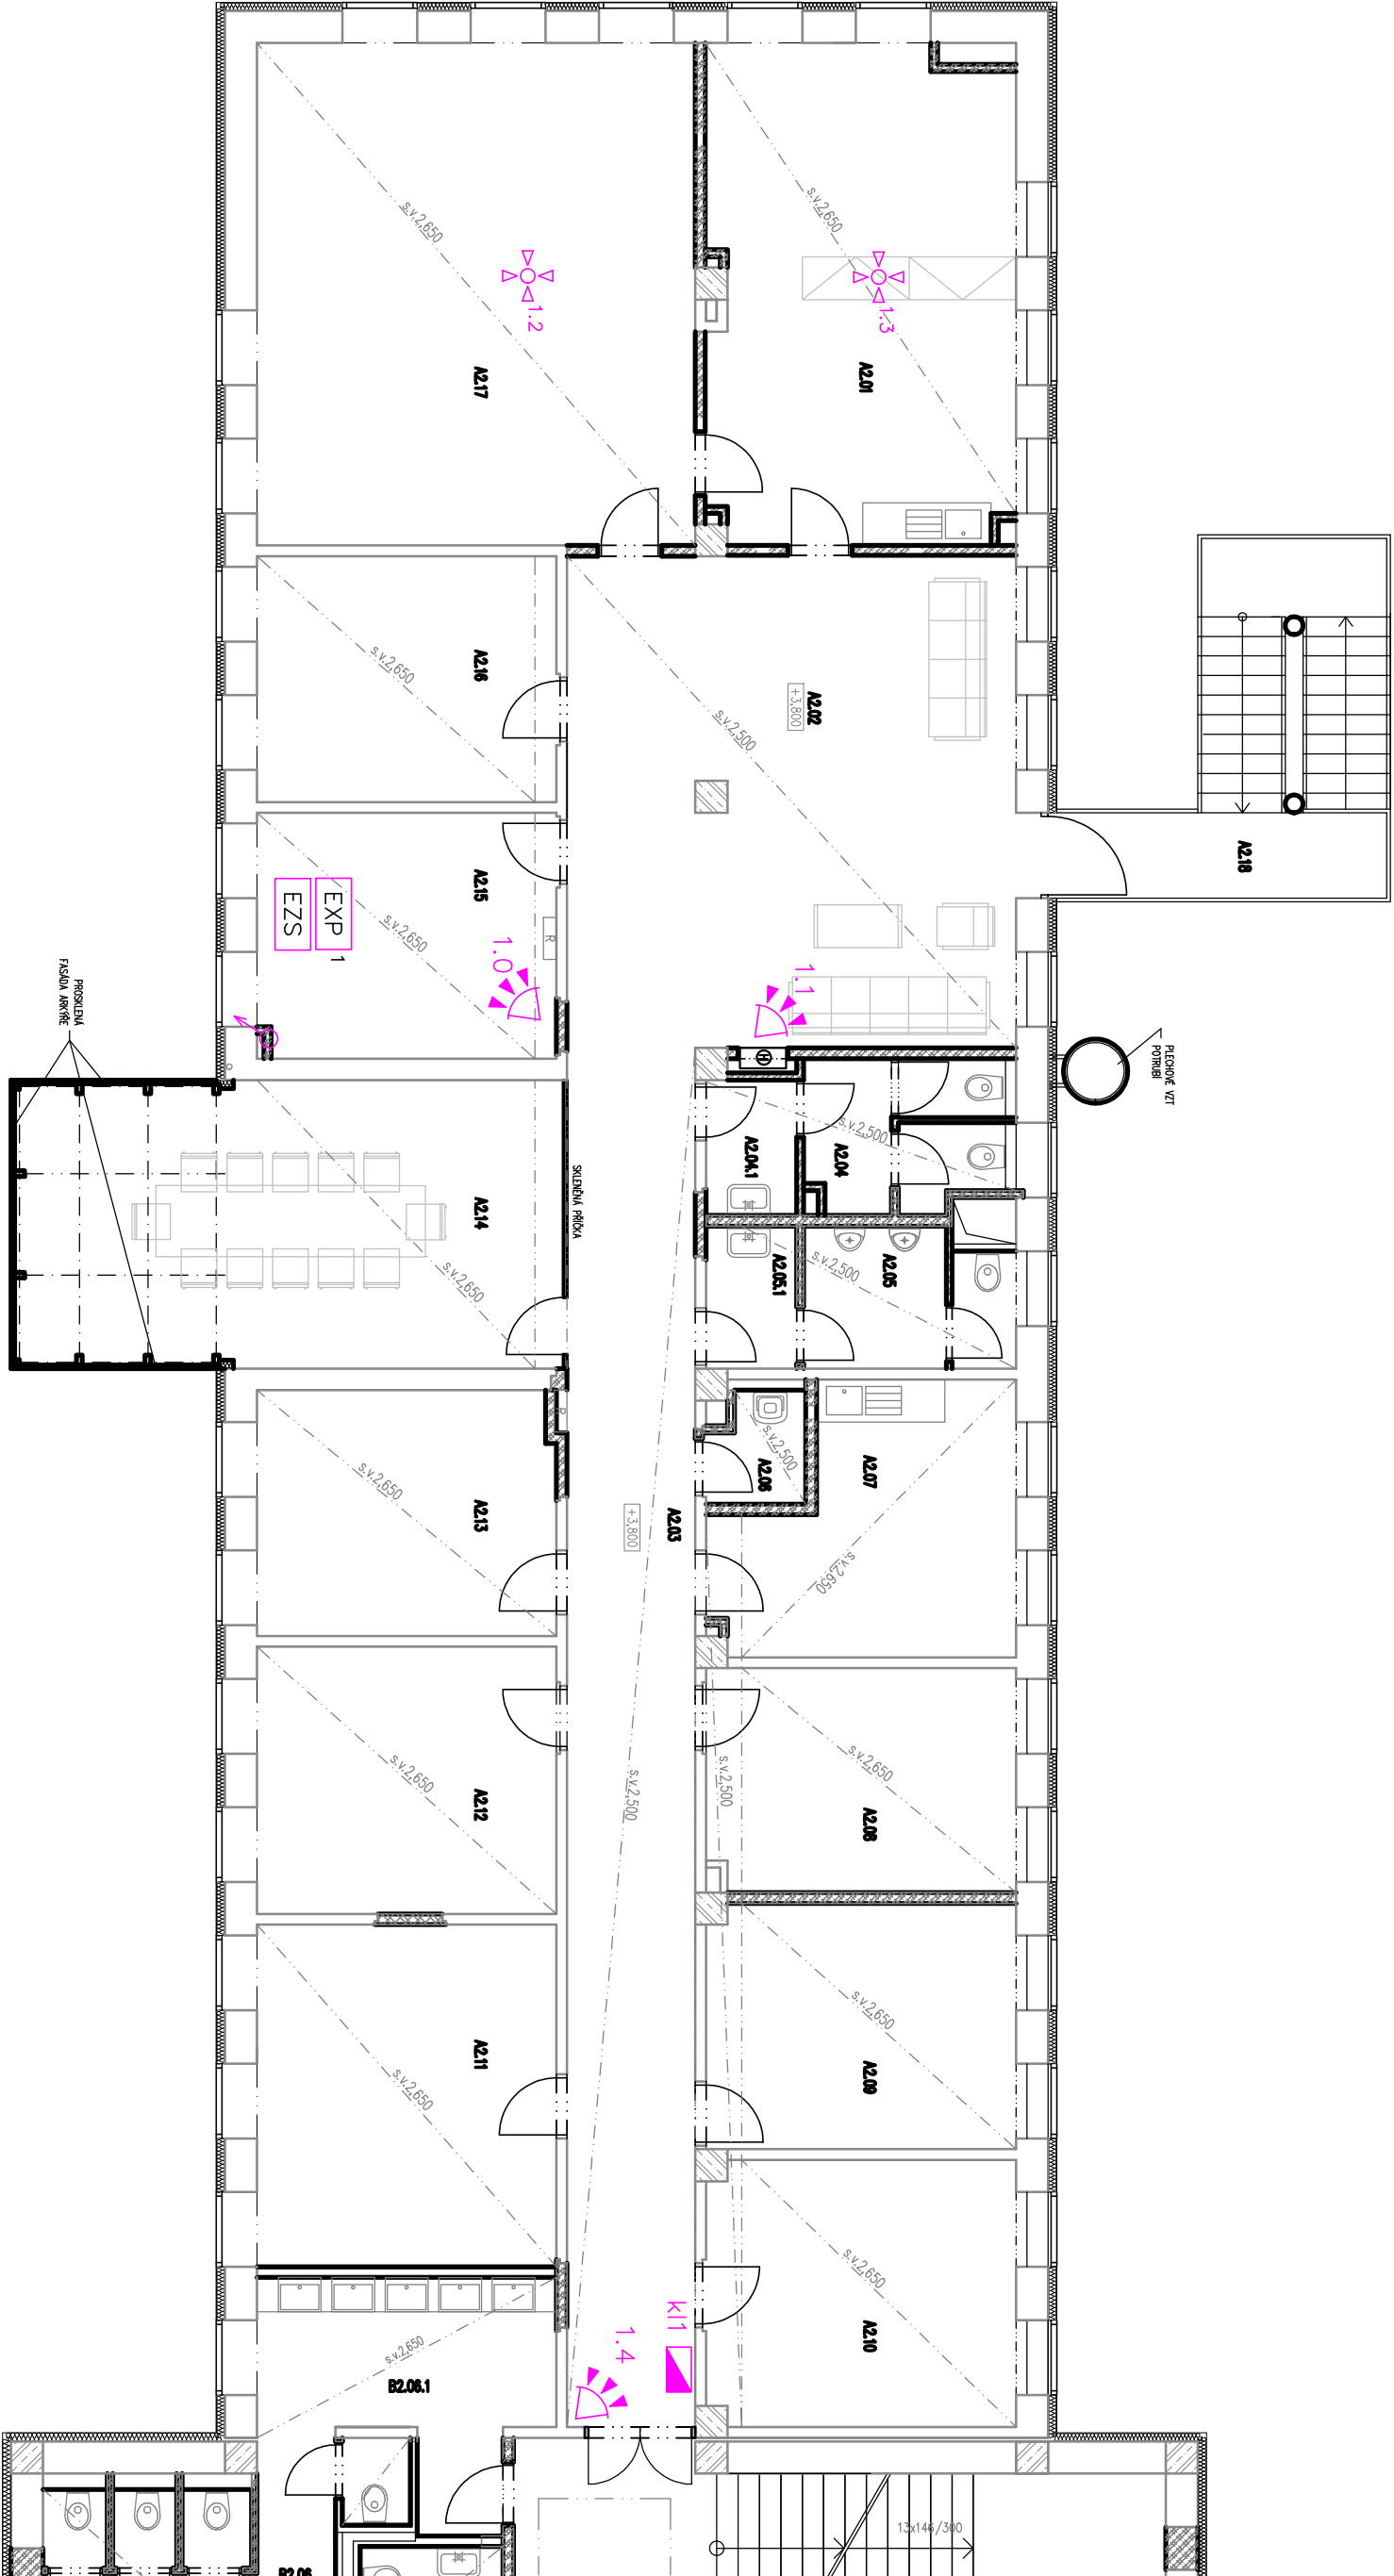

LEGENDA MATERIÁLŮ

- | | |
|--|--|
|  | STĚNAJÍCÍ ŽB SLOUPY SKELETOVÉ KONSTRUKCE (BETON C 20/25) |
|  | STĚNAJÍCÍ VĚPŘÍŇOVÉ ZDIVO Z GPP NA MALTU NASTAVOVANOU |
|  | STĚNAJÍCÍ PŘÍČKY tl.100 a 150mm z GPP NA MALTU NASTAVOVANOU |
|  | STĚNAJÍCÍ PŘÍČKY tl.125mm z CDM NA MALTU NASTAVOVANOU |
|  | NOVÉ ŽB NOSNÉ KONSTRUKCE (BETON C 30/37, VÝZŮŽ 10 505 (R)) |
|  | DODZKUKY STĚNAJÍCÍCH STĚN A PŘÍČEK (GPP NA MALTU VÁPENCCEMENTOVOU) |
|  | DODZKUKY STĚNAJÍCÍCH STĚN A PŘÍČEK (PROBETONOVÉ TYRANICE) |
|  | NOVÉ PROBETONOVÉ PŘÍČKY tl. 75, 100 a 150mm |
|  | NOVÉ SKLENÉ PŘÍČKY |
|  | NOVÉ KONTAKTNÍ ZATEPLENÍ FASÁDY (ETICS – EPS tl. 120mm) |
|  | NOVÉ PŘEVÉDENA HYDROIZOLACE PODZEMNÍ ČÁSTI ZDIVA ASFALTOVÝMI PASTY |
|  | + ZATEPLENÍ ZDIVA XPS tl. 80mm |

TABULKA MÍSTNOSTÍ						
Číslo	Jméno	Plocha [m²]	Podlaho	Podhled	Střiny	
A2.01	SEKRETIÁRKA, SPISOVNA	30,97	A13	B4	C1	
A2.02	RESPIRÁTOR	43,47	A13	B4	C1	
A2.03	KOMUNIKACE	34,83	A13	B4	C1	
A2.04	WC ŽENY	6,36	A5	B4	C8	
A2.04.1	WC ŽENY – PŘEDSÍDĚ	2,66	A5	B4	C8	
A2.05	WC MUŽI	5,66	A5	B4	C8	
A2.05.1	WC MUŽI – PŘEDSÍDĚ	2,5	A5	B4	C8	
A2.06	OKLID	2	A5	B4	C8	
A2.07	KUCHYŇKA	13,85	A5	B4	C1	
A2.08	KANCELÁŘ	13,57	A13	B4	C1	
A2.09	KANCELÁŘ	14,92	A13	B4	C1	
A2.10	KANCELÁŘ	16,13	A13	B4	C1	
A2.11	KANCELÁŘ	21,58	A13	B4	C1	
A2.12	KANCELÁŘ	16,7	A13	B4	C1	
A2.13	KANCELÁŘ	15,43	A13	B4	C1	
A2.14	ZASEDACÍ MÍSTNOST	30,92	A13	B4	C1	
A2.15	SERVEROVNA	15,44	A5	B4	C1	
A2.16	ČUPY CENTRUM	15,43	A5	B4	C1	
A2.17	KANCELÁŘ OČIŠTĚLE	45,72	A13	B4	C1	
A2.18	VENKOVNÍ SCHODIŠTĚ	15,02				

Celková plocha [m²]: 363,16

- LEGENDA K TABULKE MÍSTNOSTÍ
- PODLAHA:
A1 – POTR (ZDRSNÝ)
A2 – POTR SE VÝPEM
A3 – PRŮMYŠLOVÁ STRKA
A4 – TARKETI OPTIMA MUL TISAFE
A5 – TARKETI ACCENT EXCELLENCE 70 RUBY
A6 – BET. DLAŽBA
A7 – DŮEVNÁ PODLAHA – DŮEVN DANTIA (NESUGRDONIA PAPVERIFERA)
A8 – POLYURETANOVÁ STRKA FLODE DUE S 1002-R50B, S 3502-B, PROTISKLUZNÝ LAK R11
A9 – CEMENTOVÁ STRKA
A10 – KERAMICKÁ DLAŽBA
A11 – TERACOD – STAVAJUCÍ – V PŮRPADÍ NUTNOSTI PŮEBRUDST
A12 – TARKET UNI TAPIFLEX EXCELLENCE 65 – BLACK 3584 015
A13 – TARKET UNI TAPIFLEX EXCELLENCE 65 – WHITE 3584 018
A14 – BETONOVÁ DLAŽBA 300 x 300 mm
A15 – EREVENY KUBEREC, VYSNÝ CHLUP
A16 – DŮEVNÁ PRKNA, ČERNÁ RAL 9005
A17 – EISTICI ROST ZABUDOVANÝ DO PODLAHY

PODHLÉDY:

- B1 – PODHLED SDK DESKOVÝ
B2 – PŮVONNÍ, OPATŘENÍ BILYM NÁTĚM
B3 – PŮVONNÍ, OPATŘENÍ ZLATYM NÁTĚM IMP 51
B4 – SDK PODHLED HLADÝ, OPATŘENÍ BILYM NÁTĚM
B5 – SDK PODHLED HLADÝ, OPATŘENÍ SEDYM NÁTĚM DIE RAL 7046
B6 – SDK PODHLED HLADÝ, OPATŘENÍ ZLATYM NÁTĚM IMPERUM DORATURE ORO ANTICO IMP 51
B7 – SDK PODHLED HLADÝ, OPATŘENÍ STŘEBRYM NÁTĚM IMPERUM METALLIZZATO ARGENTO IMP 09
B8 – SDK PODHLED HLADÝ, OPATŘENÍ BILYM NÁTĚM
B9 – AKUSTICKÝ PODHLED RIGHTON RL 6/18, OPATŘENÍ BILYM NÁTĚM
10 – PŮVONNÍ, NÁRIT – ČERNÁ RAL 9005


B12 – SPODNI ČAST SCHODIŠTOVEHO RAMENE BUDE OPATRENA STEJNÝM NÁTEREM, JAKO PODHLEDE
STĚN:

STINY:

- C1 – DMITKA HLADKA, BILA
C2 – DMITKA HLADKA, ČERNÁ, RAL 9005
C3 – TARKETT AQUARELLE VALL HS
C4 – ŠÍŘIBRNY NÁTR. IMPERION METALLIZZATO ARGENTO IMP 09
C5 – SEDE LAMIN. HLADKÉ, DLE RAL 7046
C6 – KODEREC – SVÍTEL. SĚDÝ DLE RAL 7047, VYSOKÝ CHLUP, BILÝ
SEMSAN
C7 – STAVAJÍCÍ AKUSTICKÝ DBKLAD – PŮELACPOVAT
C8 – AKRILÁTOVÝ NÁTR. 100% VÍDÍ DOLNÝ, SĚDÝ DLE RAL 7047
C9 – SPUNĚ, EAST SCHODISŤOVÉHO RAMENE, BUDE OPATŘENA STEJNÝM
NÁTRĚM, JAKO PDPLLED
C10 – KERAMICKÝ DBKLAD 200x200mm, VŠŠKA 2000mm

LEGENDA

- ÚSTŘEDNÁ EZS
 EXPANDÉR
 OVL. KLAVESNICE
 POHYBOVÝ DETEKTOR
 AUDIOČIDLO
 STROPNÍ POHYB. ČIDLO
 ZALOŽNÍ ZDROJ EZS
 DOCHÁZKOVÝ TERMINÁL

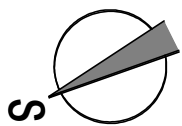

•	•	
ZNE NA	DATUM	PODPS

JTSK

 $\pm 0,000 = 246,580 \text{ m n.m.}$ Bp_v[illegible]