


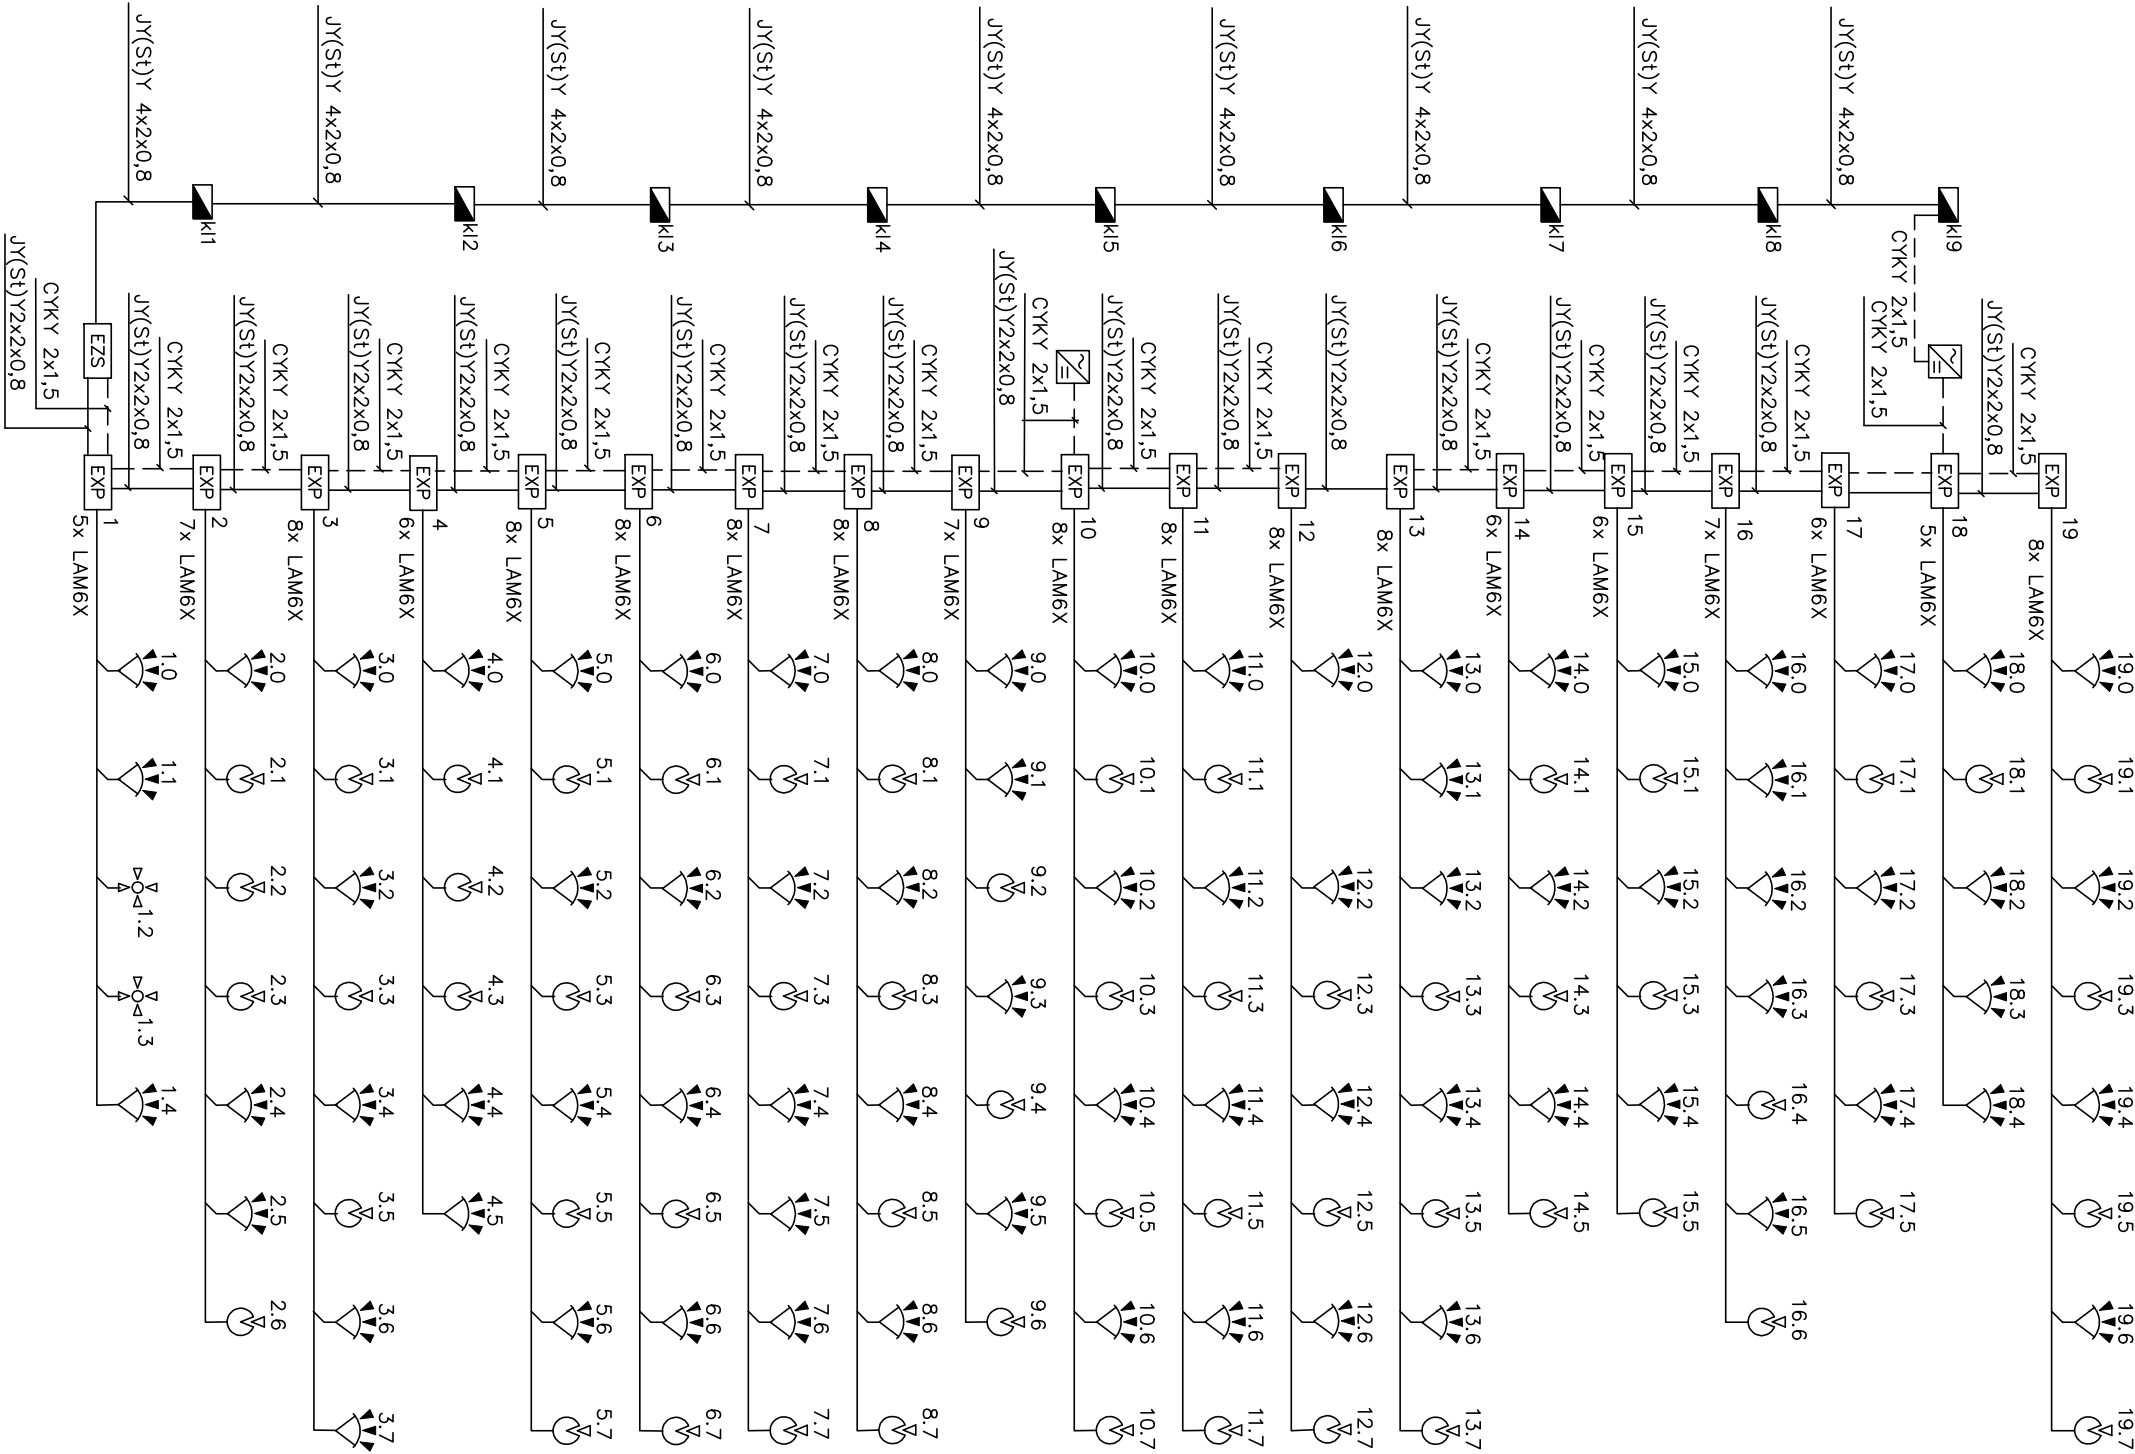

LEGENDA

EZS

ÚSTŘEDNA EZS

EXP

EXPANDÉR

OVL. KLAVESNICE

POHYBOVÝ DETEKTOR

AUDIOČIDLO

STROPNÍ POHYB. ČIDLO

ZALOŽNÍ ZDROJ EZS

·	·
ZNĚNA	PODPIS

JTSK ±0,000 = 246,580 m n.m. Bpv

PROJEKTOVÁ, INŽENÝRSKÁ A KONSULTAČNÍ ORGANIZACE

CERTIFIKÁT ISO 9001

Číslo 601933280

PROJEKTANT

Hubert Zlofý

VYPRACOVAL

Hubert Zlofý

KONTROLA

Ing. Pavel Vank

HL.INŽ.PROJEKTU

Ing. David Kanía

AKCE

REKONSTRUKCE A MODERNIZACE DOMU KULTURY POKLAD

PS 04 EZS, DOCHÁZKOVÝ SYSTÉM

OBSAH PŘÍLOH

—

BLOKOVÉ SCHEMA EZS

VPÚ DECO PRAHA a.s.

PODBAŠSKÁ 20, 160 00 PRAHA 6

ATELIER POZEMNÍCH STAVEB

Číslo zakázky 2-0299-00/30

DOKUMENTACE

DPS

MĚŘITKO

30.11.2012

DATUM

POČET FORMÁTŮ 2/A4

Číslo kopie

Část C

Číslo přílohy 11

DPO DPS, C. PS04, 0. S01