


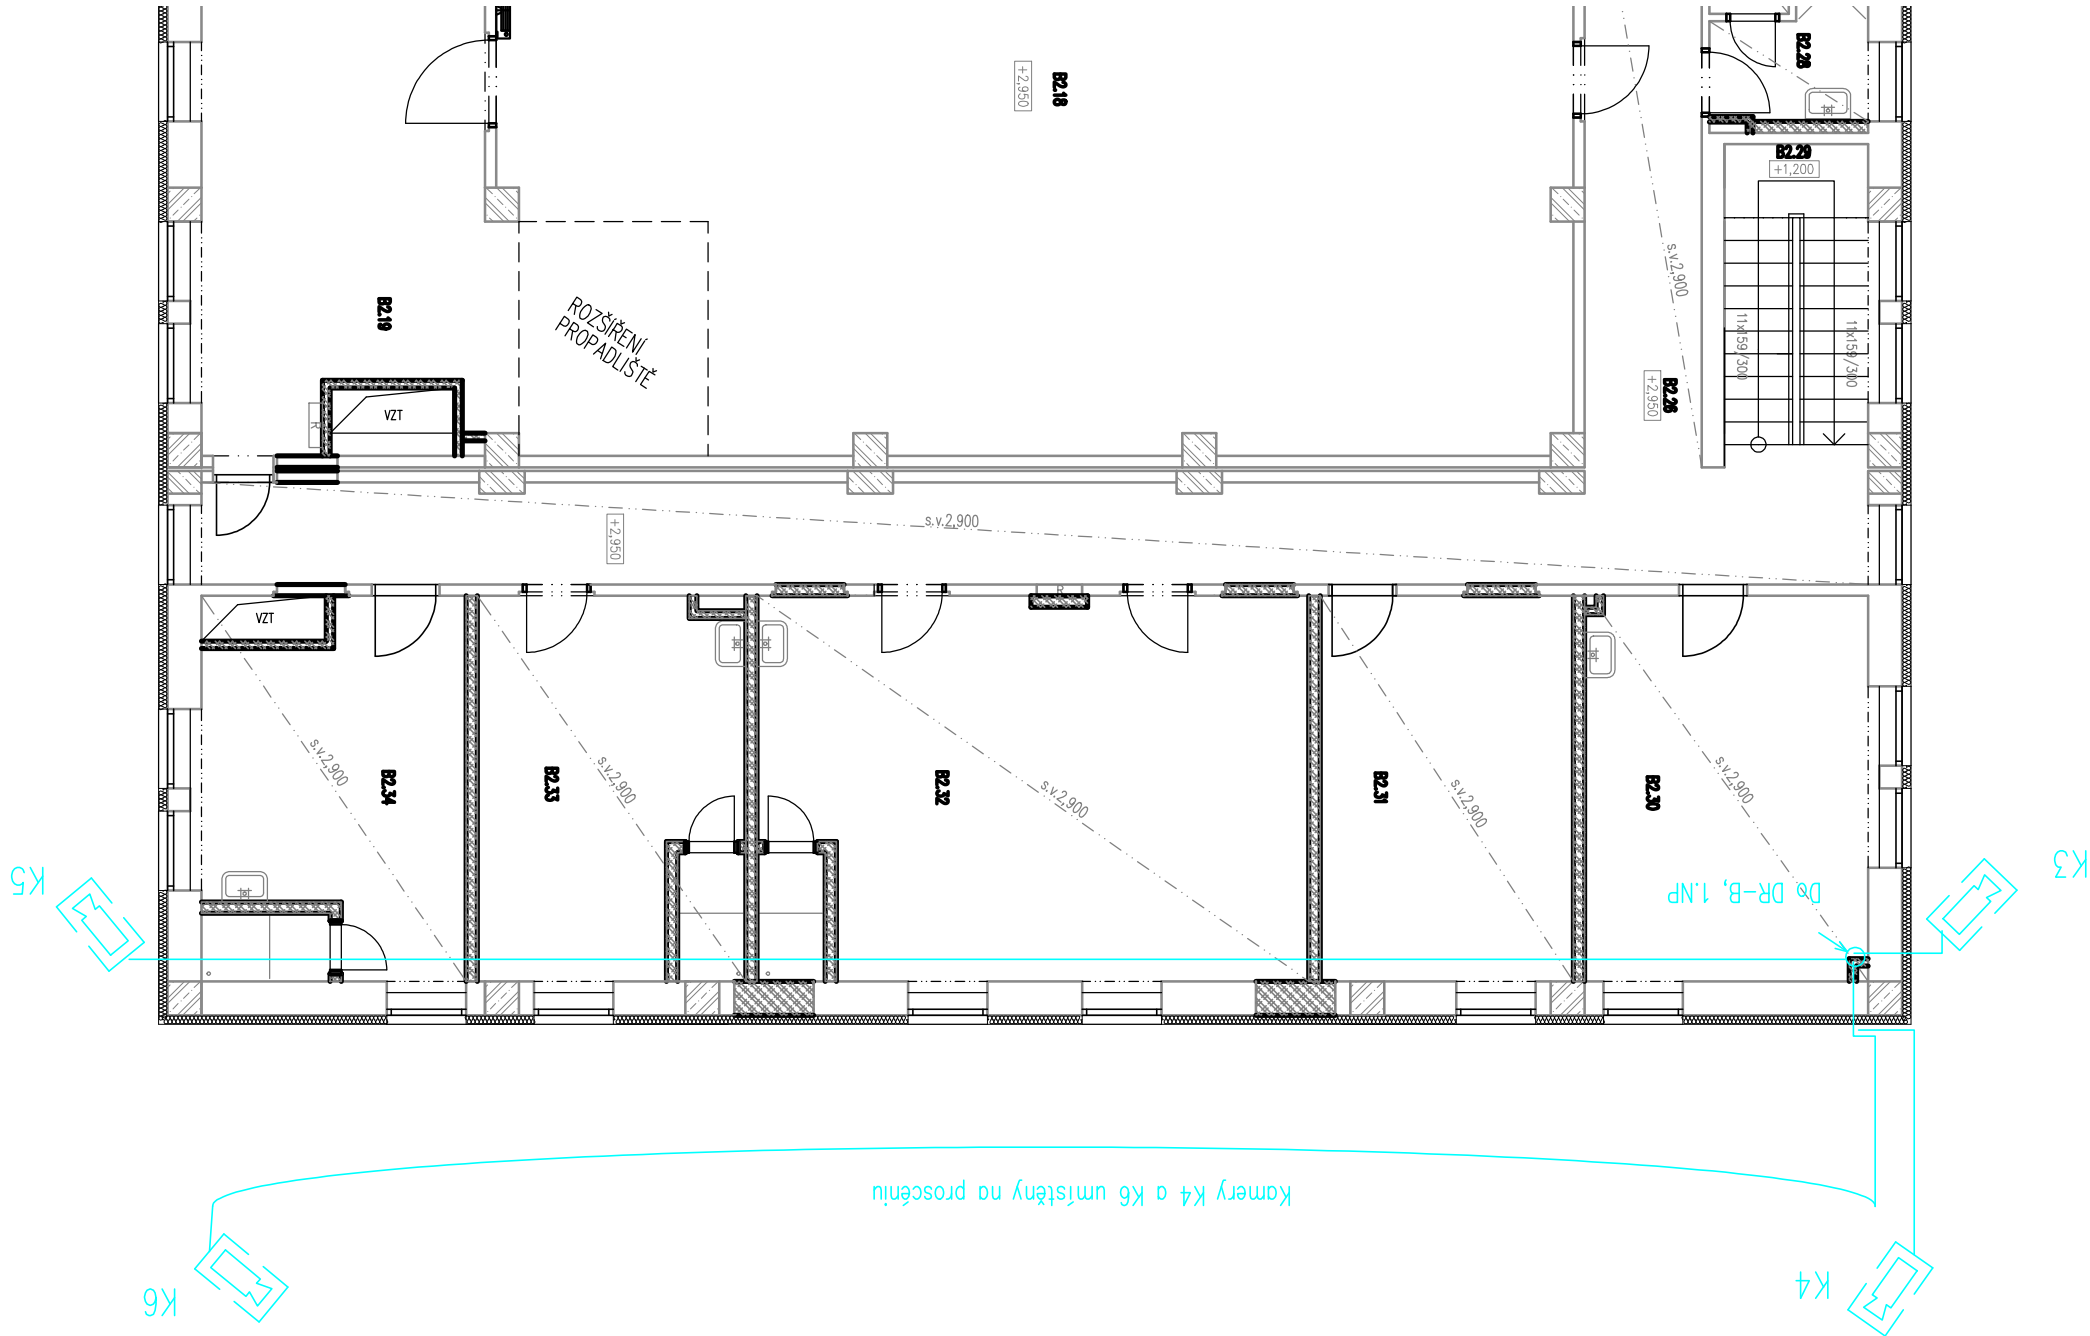

LEGENDA MATERIÁLŮ

- STÁVAJÍCÍ ŽB SLOUPY SKELETOVÉ KONSTRUKCE (BETON C 20/25)
- STÁVAJÍCÍ VÝPLŇOVÉ ZDIVO Z CPP NA MALTU NASTAVOVANOU
- STÁVAJÍCÍ PŘÍČKY tl.100 a 150mm Z CPP NA MALTU NASTAVOVANOU
- STÁVAJÍCÍ PŘÍČKY tl.125mm Z CDM NA MALTU NASTAVOVANOU
- NOVÉ ŽB NOSNÉ KONSTRUKCE (BETON C 30/37, VZTLUŽ 10 505 (R))
- DOZDIVKY STÁVAJÍCÍCH STĚN A PŘÍČEK (CPP NA MALTU VÁPENOCEMENTOVOU)
- DOZDIVKY STÁVAJÍCÍCH STĚN A PŘÍČEK (PÓRBETONOVÉ TVARNICE)
- NOVÉ PÓRBETONOVÉ PŘÍČKY tl. 75, 100 a 150mm
- NOVÉ SKLENĚNÉ PŘÍČKY
- NOVÉ KONTAKTNÍ ZATEPLENÍ FASÁDY (ETICS – EPS tl. 120mm)
- NOVÉ PROVEDENÁ HYDROIZOLACE PODZEMNÍ ČÁSTI ZDIVA ASFALTOVÝMI PASY + ZATEPLENÍ ZDIVA XPS tl. 80mm

TABULKA MÍSTNOSTÍ

číslo	jméno	plocha [m ²]	podlaha	podhled	stropy
B2.01	TERASA	60,14	A14		
B2.02	Foyer	113,77	A15	B2	C6
B2.03	BAR	33,75	A5	B4	
B2.04	VÝTAHDVÁ ŠACHTA	2,92	A9		
B2.05	BEZBARIEROVÉ WC	3,2	A8	B5	C8
B2.06	WC ŽENY	18,19	A8	B5	C8
B2.06.1	WC ŽENY – PØEDSÍŤ	11,36	A8	B5	C8
B2.07	SCHODIŠTÍ	42,44	A8	B6	C1 C9
B2.08	KOMUNIKACE	62,54	A8	B6	C1
B2.09	SKLAD BARU	9,43	A5		
B2.10	KOMUNIKACE	62,54	A8	B6	C1
B2.11	SCHODIŠTÍ	12,82	A8	B6	C9
B2.12	VÝTAHDVÁ ŠACHTA	2,92	A9		
B2.13	BEZBARIEROVÉ WC	2,56	A8	B5	C8
B2.14	WC MUŽI	12,83	A8	B5	C8
B2.14.1	WC MUŽI – PØEDSÍŤ	6,86	A8	B5	C8
B2.15	OKLID	1,07	A8	B5	C8
B2.16	DIVADELNÍ SÁL	251,24	A8	B11	C7
B2.17	PØEDSÍŤENÁ	39,44	A16	B10	C2
B2.18	JEVIŠTÍ	140,11	A16	B10	C2

B2.19	KOMUNIKACE	30,28	A16	B10	C2
B2.20	VÝTAHDVÁ ŠACHTA	3,24	A9		
B2.21	STRIDOVNÁ VÝTAHU	3,13	A9		
B2.22	KOMUNIKACE	5,55	A16		C2
B2.23	KOMUNIKACE	4,86	A11		C1
B2.24	SCHODIŠTÍ	14,33	A11	B6	C11 C9
B2.25	SCHODIŠTÍ	14,33	A11	B6	C11 C9
B2.26	KOMUNIKACE	52,21	A5	B4	
B2.27	HYGIENICKÉ ZAZEMÍ MUŽI	5,87	A4	B4	C3
B2.28	HYGIENICKÉ ZAZEMÍ ŽENY	5,42	A4	B4	C3
B2.29	SCHODIŠTÍ	7,55	A11	B4	C1
B2.30	ŠATNA	19,12	A5	B4	C1
B2.31	REKVIZITÁRNA	17,08	A5	B4	C1
B2.32	VELKÁ ŠATNA	37,23	A5	B4	C1
B2.33	MALÁ ŠATNA	18,1	A5	B4	C1
B2.34	JEVIŠTNÍ MISTR	17,85	A5	B4	C1


Celková plocha [m²]: 1146,28

- PØDHLÉDÝ:
- B1 – PØDHLÉD SDK DESKOVÝ
 - B2 – PØVODNÍ, ØPATØEN BÍLÝM NÁTØREM
 - B3 – PØVODNÍ, ØPATØEN ZLATÝM NÁTØREM IMPERIUM DORATURE ØRD ANTICO IMP 51
 - B4 – SDK PØDHLÉD HLADÝ, ØPATØEN BÍLÝM NÁTØREM
 - B5 – SDK PØDHLÉD HLADÝ, ØPATØEN SÍDÝM NÁTØREM DLE RAL 7046
 - B6 – SDK PØDHLÉD HLADÝ, ØPATØEN ZLATÝM NÁTØREM IMPERIUM DORATURE ØRD ANTICO IMP 51
 - B7 – SDK PØDHLÉD HLADÝ, ØPATØEN SÍDÝM NÁTØREM IMPERIUM DORATURE ØRD ANTICO IMP 51
 - B8 – SDK PØDHLÉD HLADÝ, ØPATØEN BÍLÝM NÁTØREM
 - B9 – AKUSTICKÝ PØDHLÉD RIGIDN RL 6/18, ØPATØEN BÍLÝM NÁTØREM
 - B10 – PØVODNÍ, NÁTØŤ – ÈERNÁ RAL 9005
 - B11 – STÁVAJÍCÍ PØDHLÉD – PØELAKOVAT
 - B12 – SPØDNÍ ÈÁŠT SCHODIŠTØVÈHO RÁMENÈ BUDE ØPATØÈNÁ SÍDÝM NÁTØREM, JAKØ PØDHLÉD

- STNÝ:
- C1 – ØMITKA HLADÁ ÈERNÁ RAL 9005
 - C2 – ØMITKA HLADÁ ÈERNÁ RAL 9005
 - C3 – TARKET AQUARELLE WALL HFS
 - C4 – STØBØNÝ NÁTØR IMPERIUM METALLIZZATO ARGENTO IMP 09
 - C5 – SÍDE LAMINØ HLADÝ, DLE RAL 7046
 - C6 – KØBEREC – SVÝTLE SÍDÝ DLE RAL 7047, VYSØKÝ CHLUP, BÍLÝ SENDSAN
 - C7 – STÁVAJÍCÍ AKUSTICKÝ ØBKLAØ – PØELAKOVAT
 - C8 – AKRYLATOVÝ NÁTØR 100%, VODÍ ØDOLNÝ, SÍDÝ DLE RAL 7047
 - C9 – SPØDNÍ ÈÁŠT SCHODIŠTØVÈHO RÁMENÈ BUDE ØPATØÈNÁ SÍDÝM NÁTØREM JAKØ PØDHLÉD
 - C10 – KERAMICKÝ ØBKLAØ 200x200mm, VÝŠKA 200mm
 - C11 – AKRYLATOVÝ NÁTØR 100%, VODÍ ØDOLNÝ, BÍLÝ

LEGENDA SLABOPROUDU

- Venkovní kamera
- Zařazení CCTV

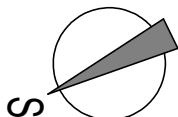

·	·	·	·
ZK NA		DATUM	POPS

JTSK

±0,000 = 246,580 m n.m.

Byv

PROJEKTOVÁ, INŽENÝRSKÁ A KONZULTAČNÍ ORGANIZACE				VPRU DECO PRAHA a.s.			
CERTIFIKACE ISO 9001				Pobřežská 50, 180 00 Praha 6			
PROJEKTANT	VYPRACOVAL	KONTROLA	HL. INŽ. PROJEKTU	ATELIER POZEMNÍCH STAVEB			
Hudbert Zlotý	Hudbert Zlotý	Ing. Vladimír Pospíšil	Ing. Petr Košpor	ČÍSLO ZAKÁZKY 2-0299-00/40			
REKONSTRUKCE A MODERNIZACE DOMU KULTURY POKLAD				DOKUMENTACE DPS			
PS05 – KAMEROVÝ SYSTÉM				DATUM 11/2012			
000				POČET FORMÁTŮ 4/A4			
OBSAH PRŮLOH				ČÍSLO KÓPE			
PŮDORYS 2.NP – STŘEDNÍ KŘÍDLO (B)				ČÍSLO PRŮLOH			
–				KÓD			
				C			
				04			

DOCUMENTACE JE ÚJMA POUZE KE SVAZKU PRŮLOH. SVAZOKY O DÍLO, VÝKRES, ČI JINOU ČÁST, NEMŮJE BÝT KOPÍROVÁN NEBO JINAK ZPŮSOBEN ROZŠKŮVÁN POUZE PO PØEDCHOZÍM SOUHLASÍ VPRU DECO PRAHA a.s.