



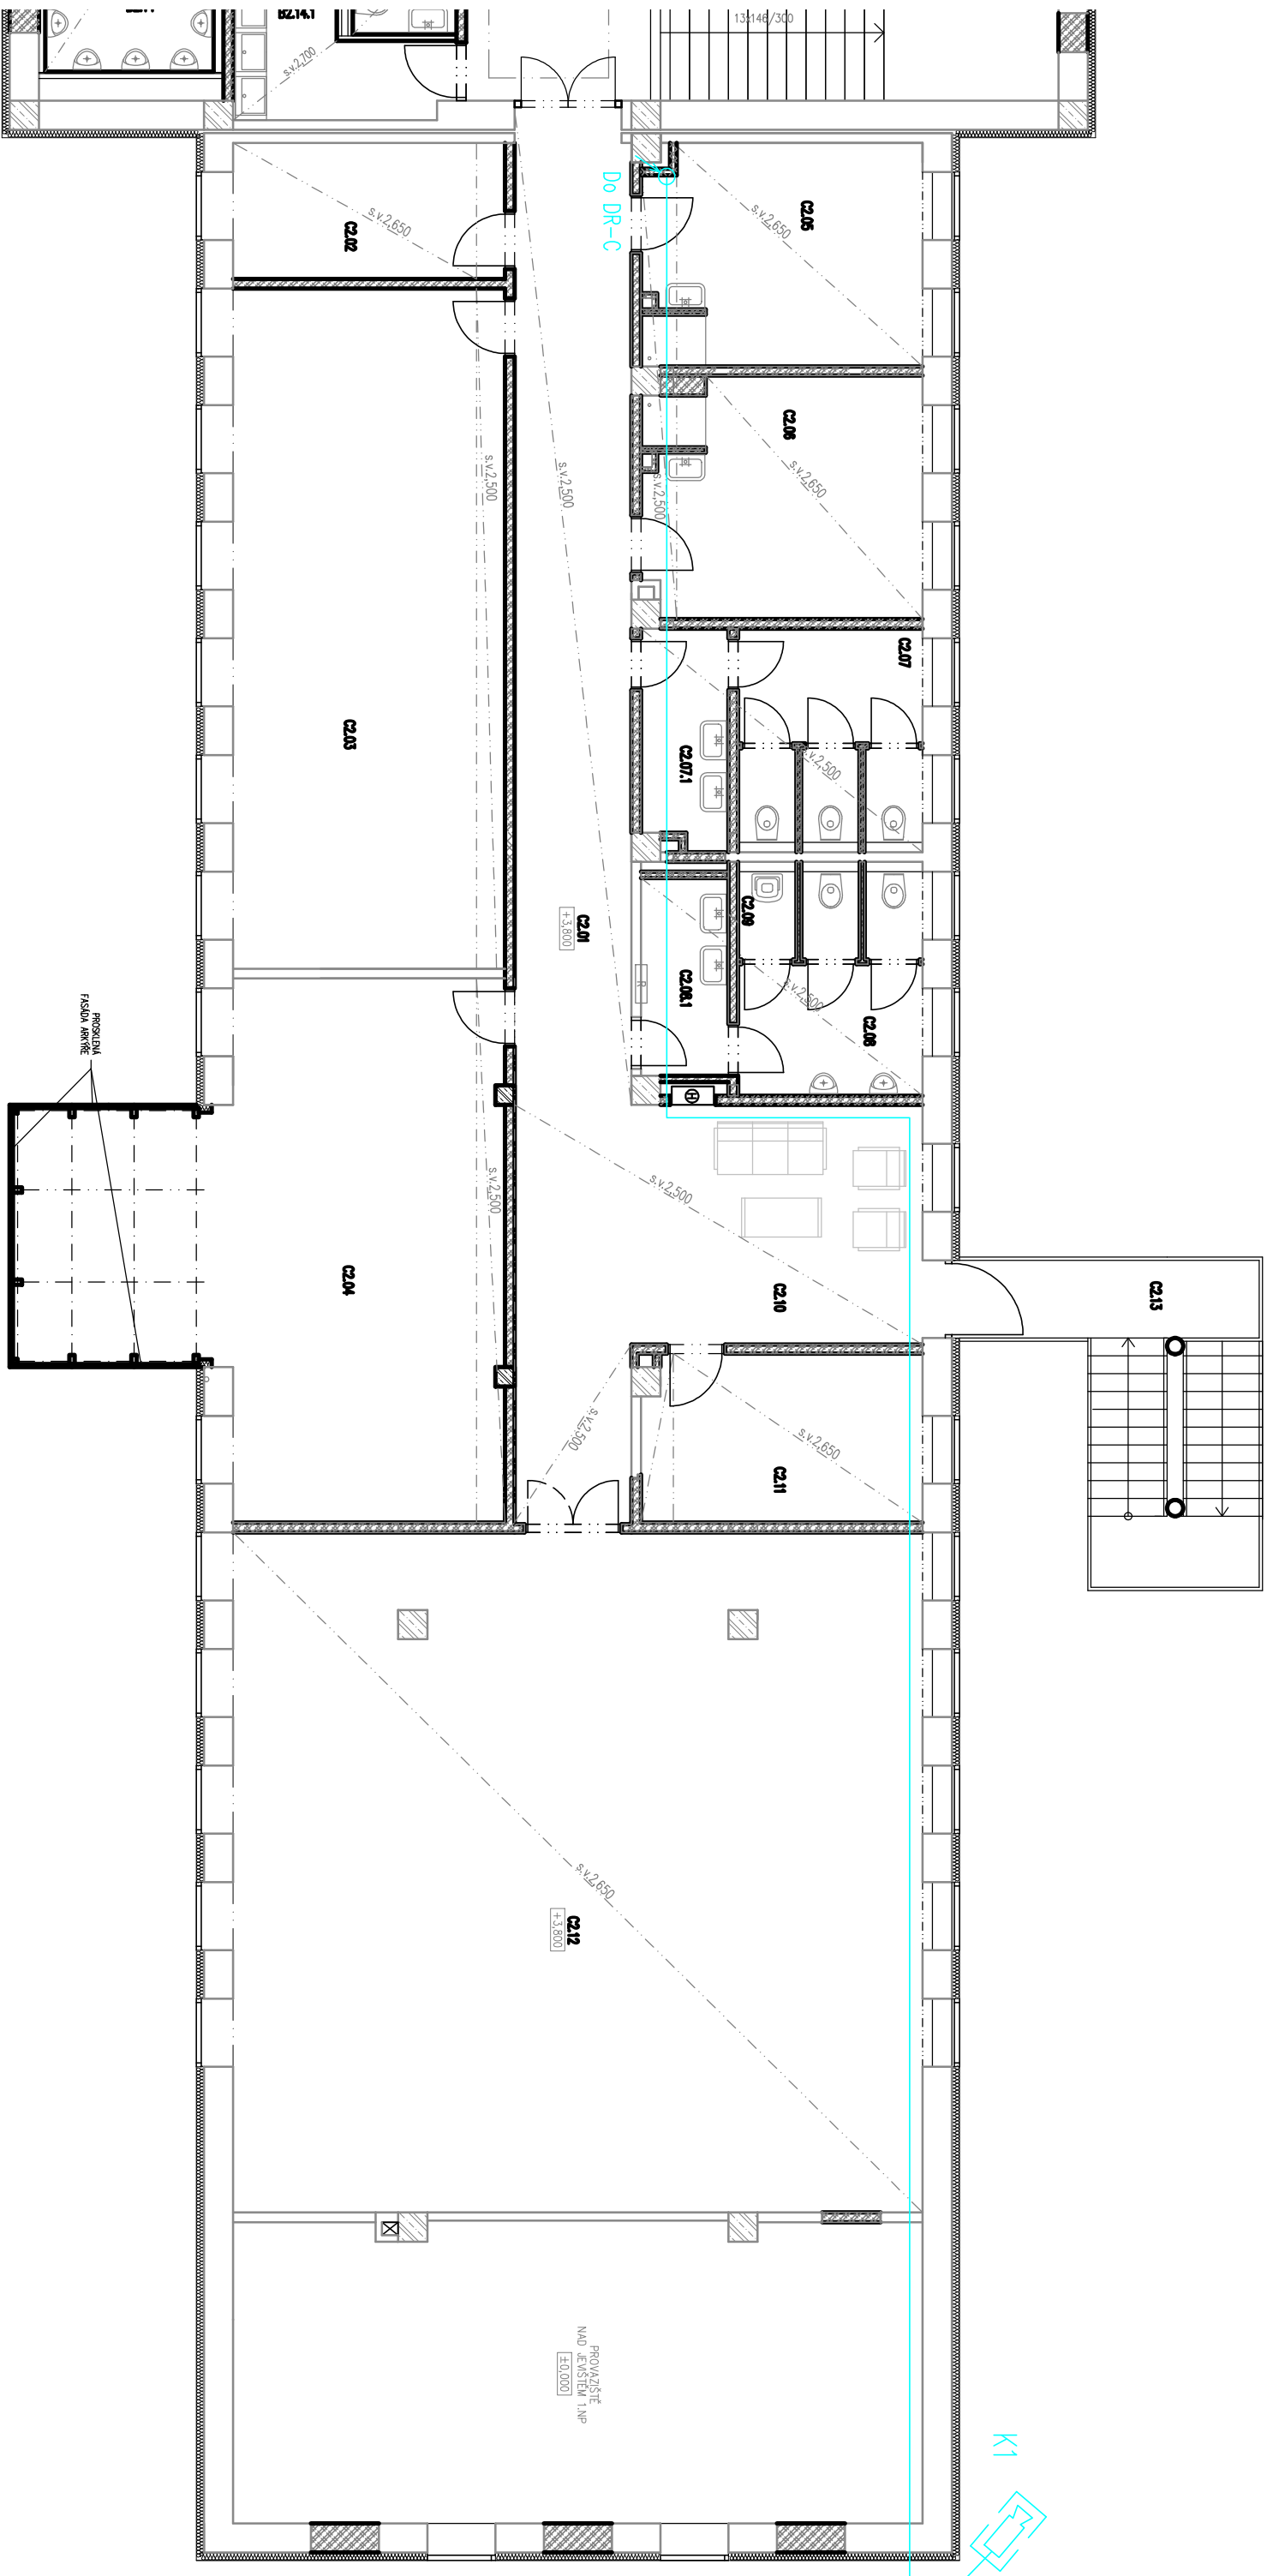

LEGENDA MATERIÁLŮ

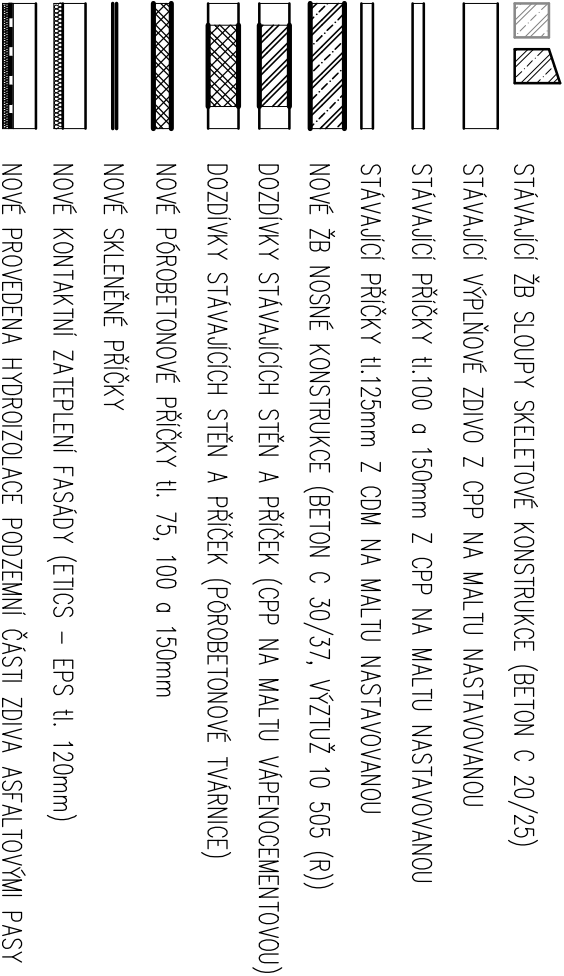

TABULKA MÍSTNOSTÍ

Číslo	Jméno	Plocha [m ²]	Podlaha	Poschledí	Střina
C2101	KOMUNIKACE	38,43	A13	B4	C1
C2102	TECHNOLÓGIE, SKLAD	9,29	A5	B4	C1
C2103	UEEBNA	47,98	A13	B4	C1
C2104	UEEBNA	50,71	A13	B4	C1
C2105	ŠATNA	14,92	A5	B4	C1
C2106	ŠATNA	15,83	A5	B4	C1
C2107	WC ŽENY	9,83	A5	B4	C8
C2107.1	WC ŽENY – PØEDSÍD	4,45	A5	B4	C8
C2108	WC MUŽI	8,74	A5	B4	C8
C2108.1	WC MUŽI – PØEDSÍD	4,77	A5	B4	C8
C2109	ØKLID	1,35	A5	B4	C8
C2110	RESPIRIUM	17,07	A13	B4	C1
C2111	KANCELADØ	11,12	A13	B4	C1
C2112	TANENÍ SÁL	114,19	A13	B9	C1
C2113	VENKOVNÍ SCHODIŠTÍ	15,02			

Čelková plocha [m²]: 363,7

LEGENDA K TABULCE MÍSTNOSTÍ

ПОДЛАНА:

- A1 – POTIR (ZDRSNENÝ)
- A2 – POTIR SE VSYPEM
- A3 – PROMYSLOVÁ STŘKA
- A4 – TARETTI OPTIMA MULTISAFE
- A5 – TARETTI ACCENT EXCELLENCE 70 RUBY
- A6 – BET. DLAZBA
- A7 – DĚVINA PODLAHA – DĚVO DANTA (NESIGORODŇA PAPVERIFERA)
- A8 – POLYURETANOVÁ STŘKA FLUDE DUE S 1002-R50B, S 3502-B, PROTISKLUZNÝ LAK R10
- A9 – CEMENTOVÁ STŘKA
- A10 – KERAMICKÁ DLAZBA
- A11 – TERACCO – STAVAJUCÍ – V PŮPADĚ NUTNOSTI PŮEBROUSIT
- A12 – TARETT UNI TAPIFLEX EXCELLENCE 65 – BLACK 3584 015
- A13 – TARETT UNI TAPIFLEX EXCELLENCE 65 – WHITE 3584 018
- A14 – BETONOVÁ DLAZBA 300 x 300 mm
- A15 – ČERVENÝ KOBEREC, VYSÍDKA ČLUP
- A16 – DĚVINA PRKNA, ČERNÁ RAL 9005
- A17 – ELISTICI RŮST ZABUDOVANÝ DO PODLAHY

PODHELDY:

- B1 – PODHLED DLE DESKOVÝ
 B2 – PUVODNÍ, DPAŤOVEN BILÝM NÁTĚREM
 B3 – PUVODNÍ, DPAŤOVEN ZLATÝM NÁTĚREM IMPERUM DURATURE DRO ANTIQO IMP 51
 B4 – SIK PODHLED HLADKÝ, DPAŤOVEN BILÝM NÁTĚREM
 B5 – SIK PODHLED HLADKÝ, DPAŤOVEN SEDMÝM NÁTĚREM DLE RAL 7046
 B6 – SIK PODHLED HLADKÝ, DPAŤOVEN ZLATÝM NÁTĚREM IMPERUM DURATURE DRO ANTIQO IMP 51
 B7 – SIK PODHLED HLADKÝ, DPAŤOVEN STŘEBŘENÝM NÁTĚREM IMPERUM METALLIZZATO ARGENTO IMP 51
 B8 – SIK PODHLED HLADKÝ, DPAŤOVEN BILÝM NÁTĚREM
 B9 – AKUSTICKÝ PODHLED RIGIDNÍ RL 6/18, DPAŤOVEN BILÝM NÁTĚREM
 B10 – PUVODNÍ, NÁTĚŤ – EERNÁ RAL 9005
 B11 – STAVACÍ PODHLED – PŮDLKOVAT
 B12 – SPŮDNÍ EÁST SCHODIŠŤOVÉ KRAJENÍ BUDE DPAŤOVENÁ STEJNÝM NÁTĚREM, JAKO PODHLED

STINY:

- C1 – DMITKA HLADKA BILA
- C2 – DMITKA HLADKA EERN6 RAL 9005
- C3 – TARKETI AQUARELLE WALL H'S
- C4 – STÖBERNY NATR IMPERIUM METALLIZZATO ARGENTO IMP 09
- C5 – SEJE LAVINO HLADKE, DLE RAL 7046
- C6 – KODEREC – SVITILE SEDY DLE RAL 7047, VYSOKY CHLUP, BILY SENDSAN
- C7 – STAVAJICI AKUSTICKY DBKAL – PÖTELKOVAT
- C8 – AKRYLATIVNY NATR 100% VODN DOLNY, SEDY DLE RAL 7047
- C9 – SPJNDI EASI SCHUDITSIVNOHO RAMENE BIDE IPATÖENA STEJINYM NATIREM JAKI PODPLEDCE
- C10 – KERAMICKY DBKALD 200x200MM, VYSKA 2000MM


LEGENDA SLABOPROUDU



Venkovní kamera



Zařízení CCTV

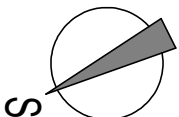

•	•	•	
Zn/Na		DATA	PODPS

JTSK

 $\pm 0,000 = 246,580 \text{ m n.m.}$

BpV

PROJEKTOVÁ, INŽENÝRSKÁ A KONZULTAČNÍ ORGANIZACE ČERNÁČKA SO 9001			
IČO 60193280			
PROJEKTANT	VYPRACOVAL	KONTROLA	HLAŇ. PROJEKTU
Hubert Zlotý	Hubert Zlotý	Ing. Vladimír Pospíšil	Ing. Petr Křespor
<i>Zlotý</i>	<i>Zlotý</i>		
			
VPO DECO PRAHA a.s. PODBĚSKA 20, 160 00 PRAHA 6			
ATÉLIER POTVŮRNÝCH STAVB			

PS05 – KAMEROVÝ SYSTÉM

PŮDORYS 2.NP – PRAVĚ KŘÍDLO (C)

[illegible]

1. ODPORUŽENÍ	1. KVALITA NÁLEDOV (b)	OKP_DP5_C_PS05_000_P02(c)
---------------	------------------------	---------------------------