


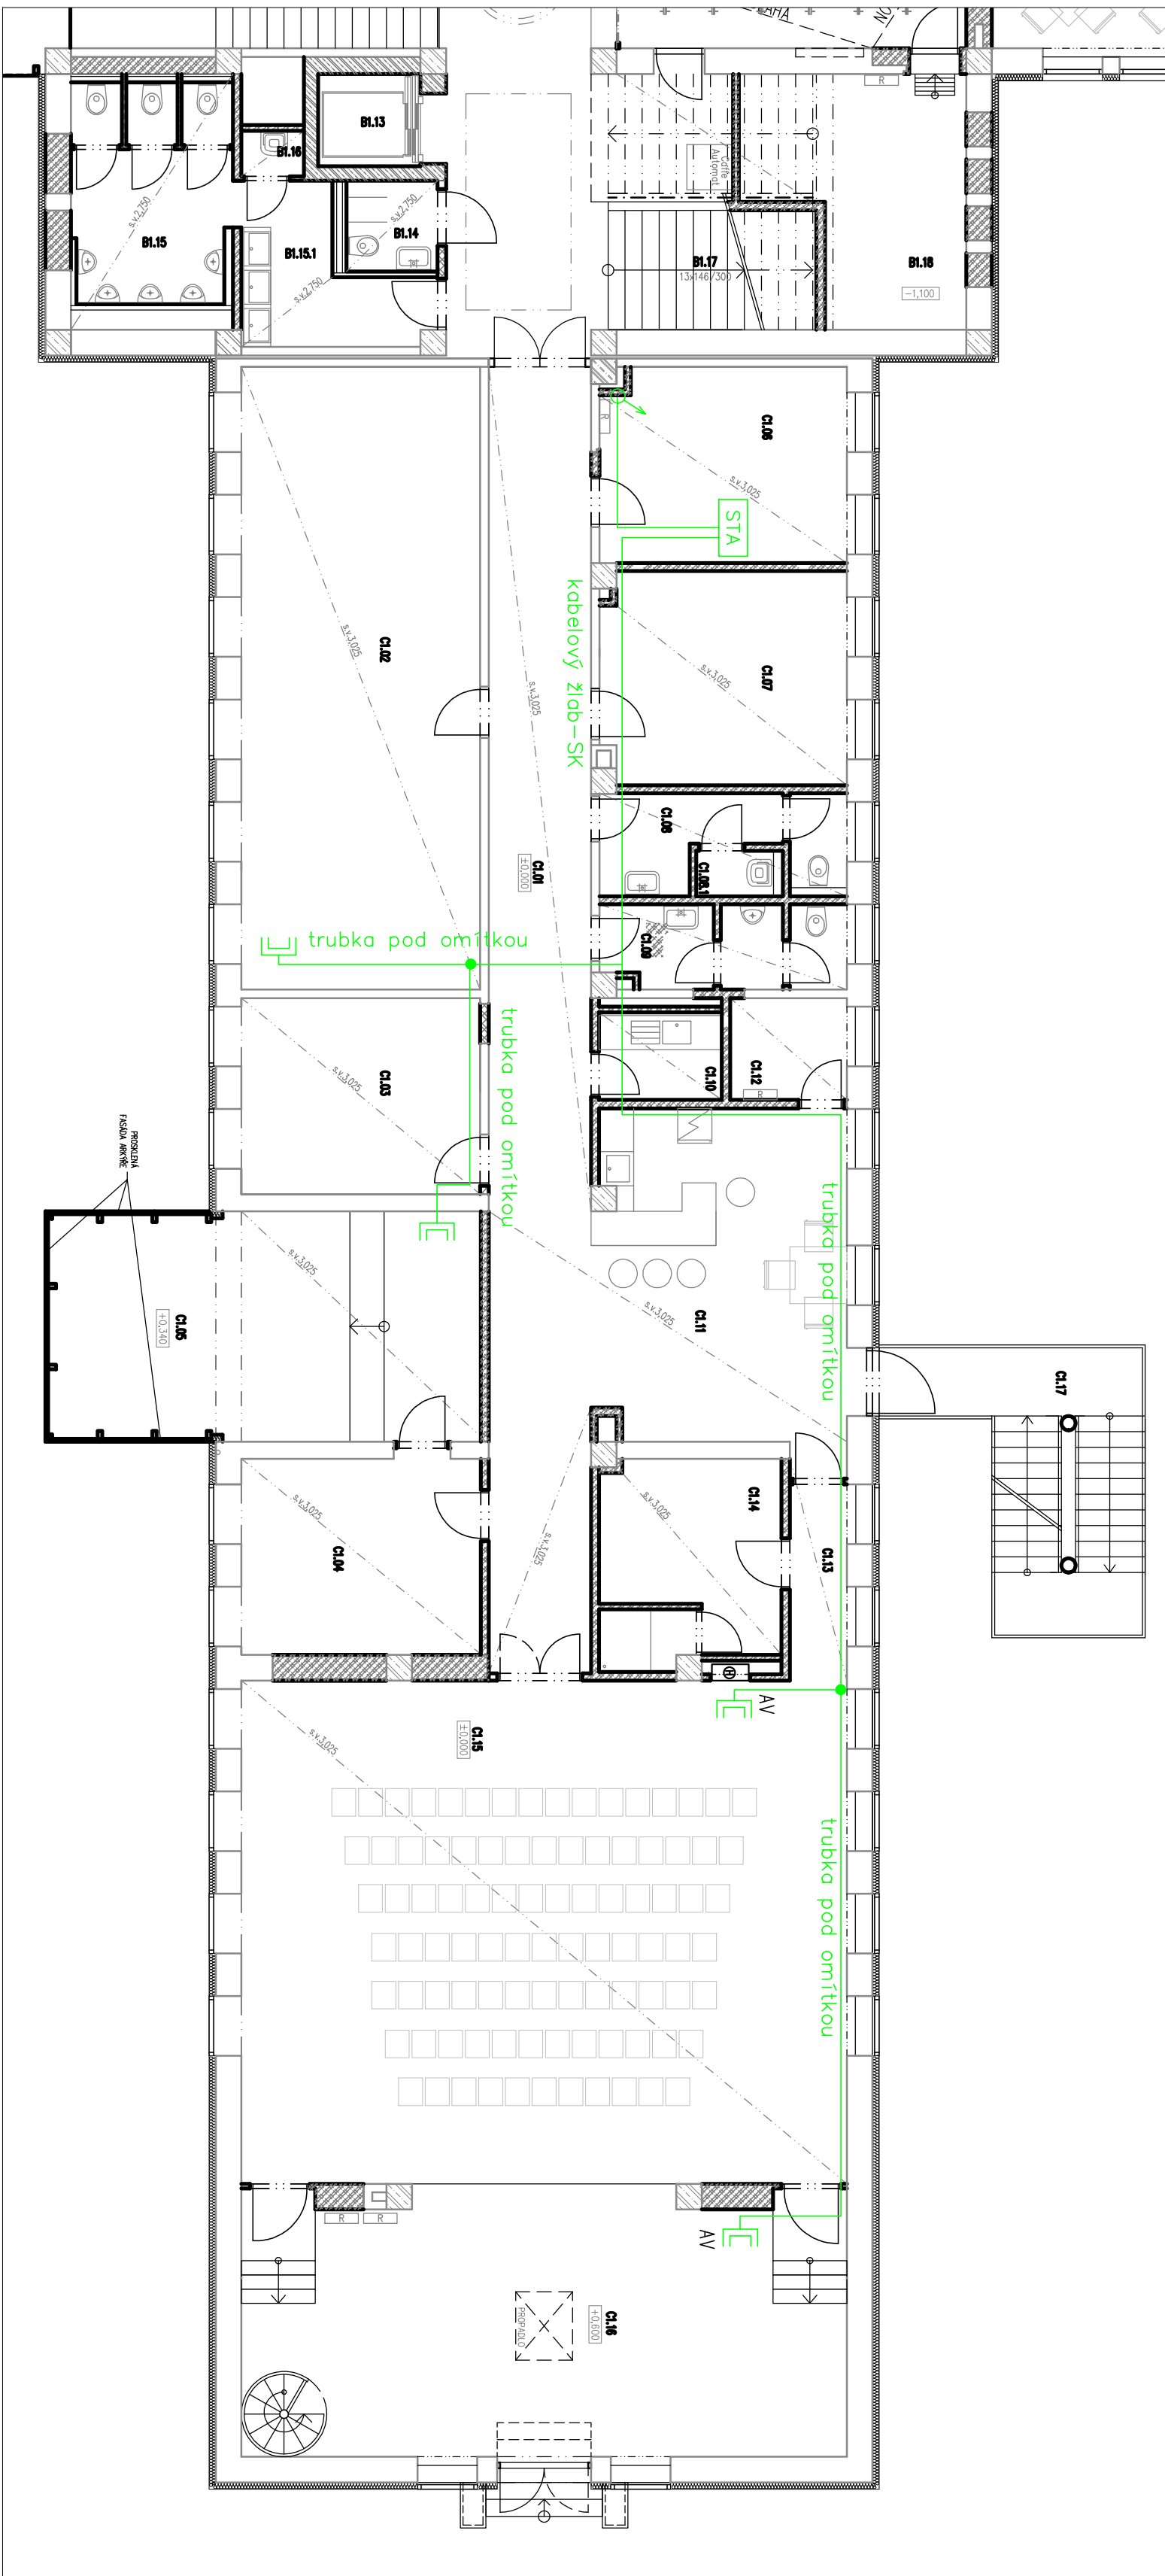

LEGENDA SLABOPROUDU

STA

Rozváděč STA

Zásuvka STA

Zásuvka STA v podlah. krabici

Anténní systém

	.		
	.	.	
DATUM			POPUIS

 $\pm 0,000 = 246,580 \text{ m n.m.}$

Bpv

PROJEKTOVÁ, INŽENÝRSKÁ A KONZULTAČNÍ ORGANIZACE ČO 60193280				 ® VPRÚ VPRÚ DECO Praha, a.s. Poděbraská 20, 160 00 Praha 6	
CERTIFIKÁT ISO 9001					
PROJEKTANT	VYPRACOVAL	KONTROLA	HLIN. PROJEKTU		
Hubert Zlojř	Hubert Zlojř	Ing. Vladimír Pospíšil	Ing. Petr Košpor		
AKCE			ATELIER POZEMNÍCH STAVEB		
REKONSTRUKCE A MODERNIZACE DOMU KULTURY POKLAD			ČÍSLO ZAKÁZKY 2 - 0299 - 00 / 40		
PS06 - ROZVODY TELEVIZNÍHO SIGNÁLU			DOKUMENTACE DPS		
000			MĚŘITKO 1:100		
			DATUM 11 / 2012		
OBSAH RÝHOVY			POČET FORMÁTŮ 4 / A4		
—			ČÍSLO RÝHOVY		
PŮDORYS 1.NP - PRAVÉ KŘÍDLO			ČÁST C		
			06		
			DPE DPS C, PS06, 000, 001(C)		