


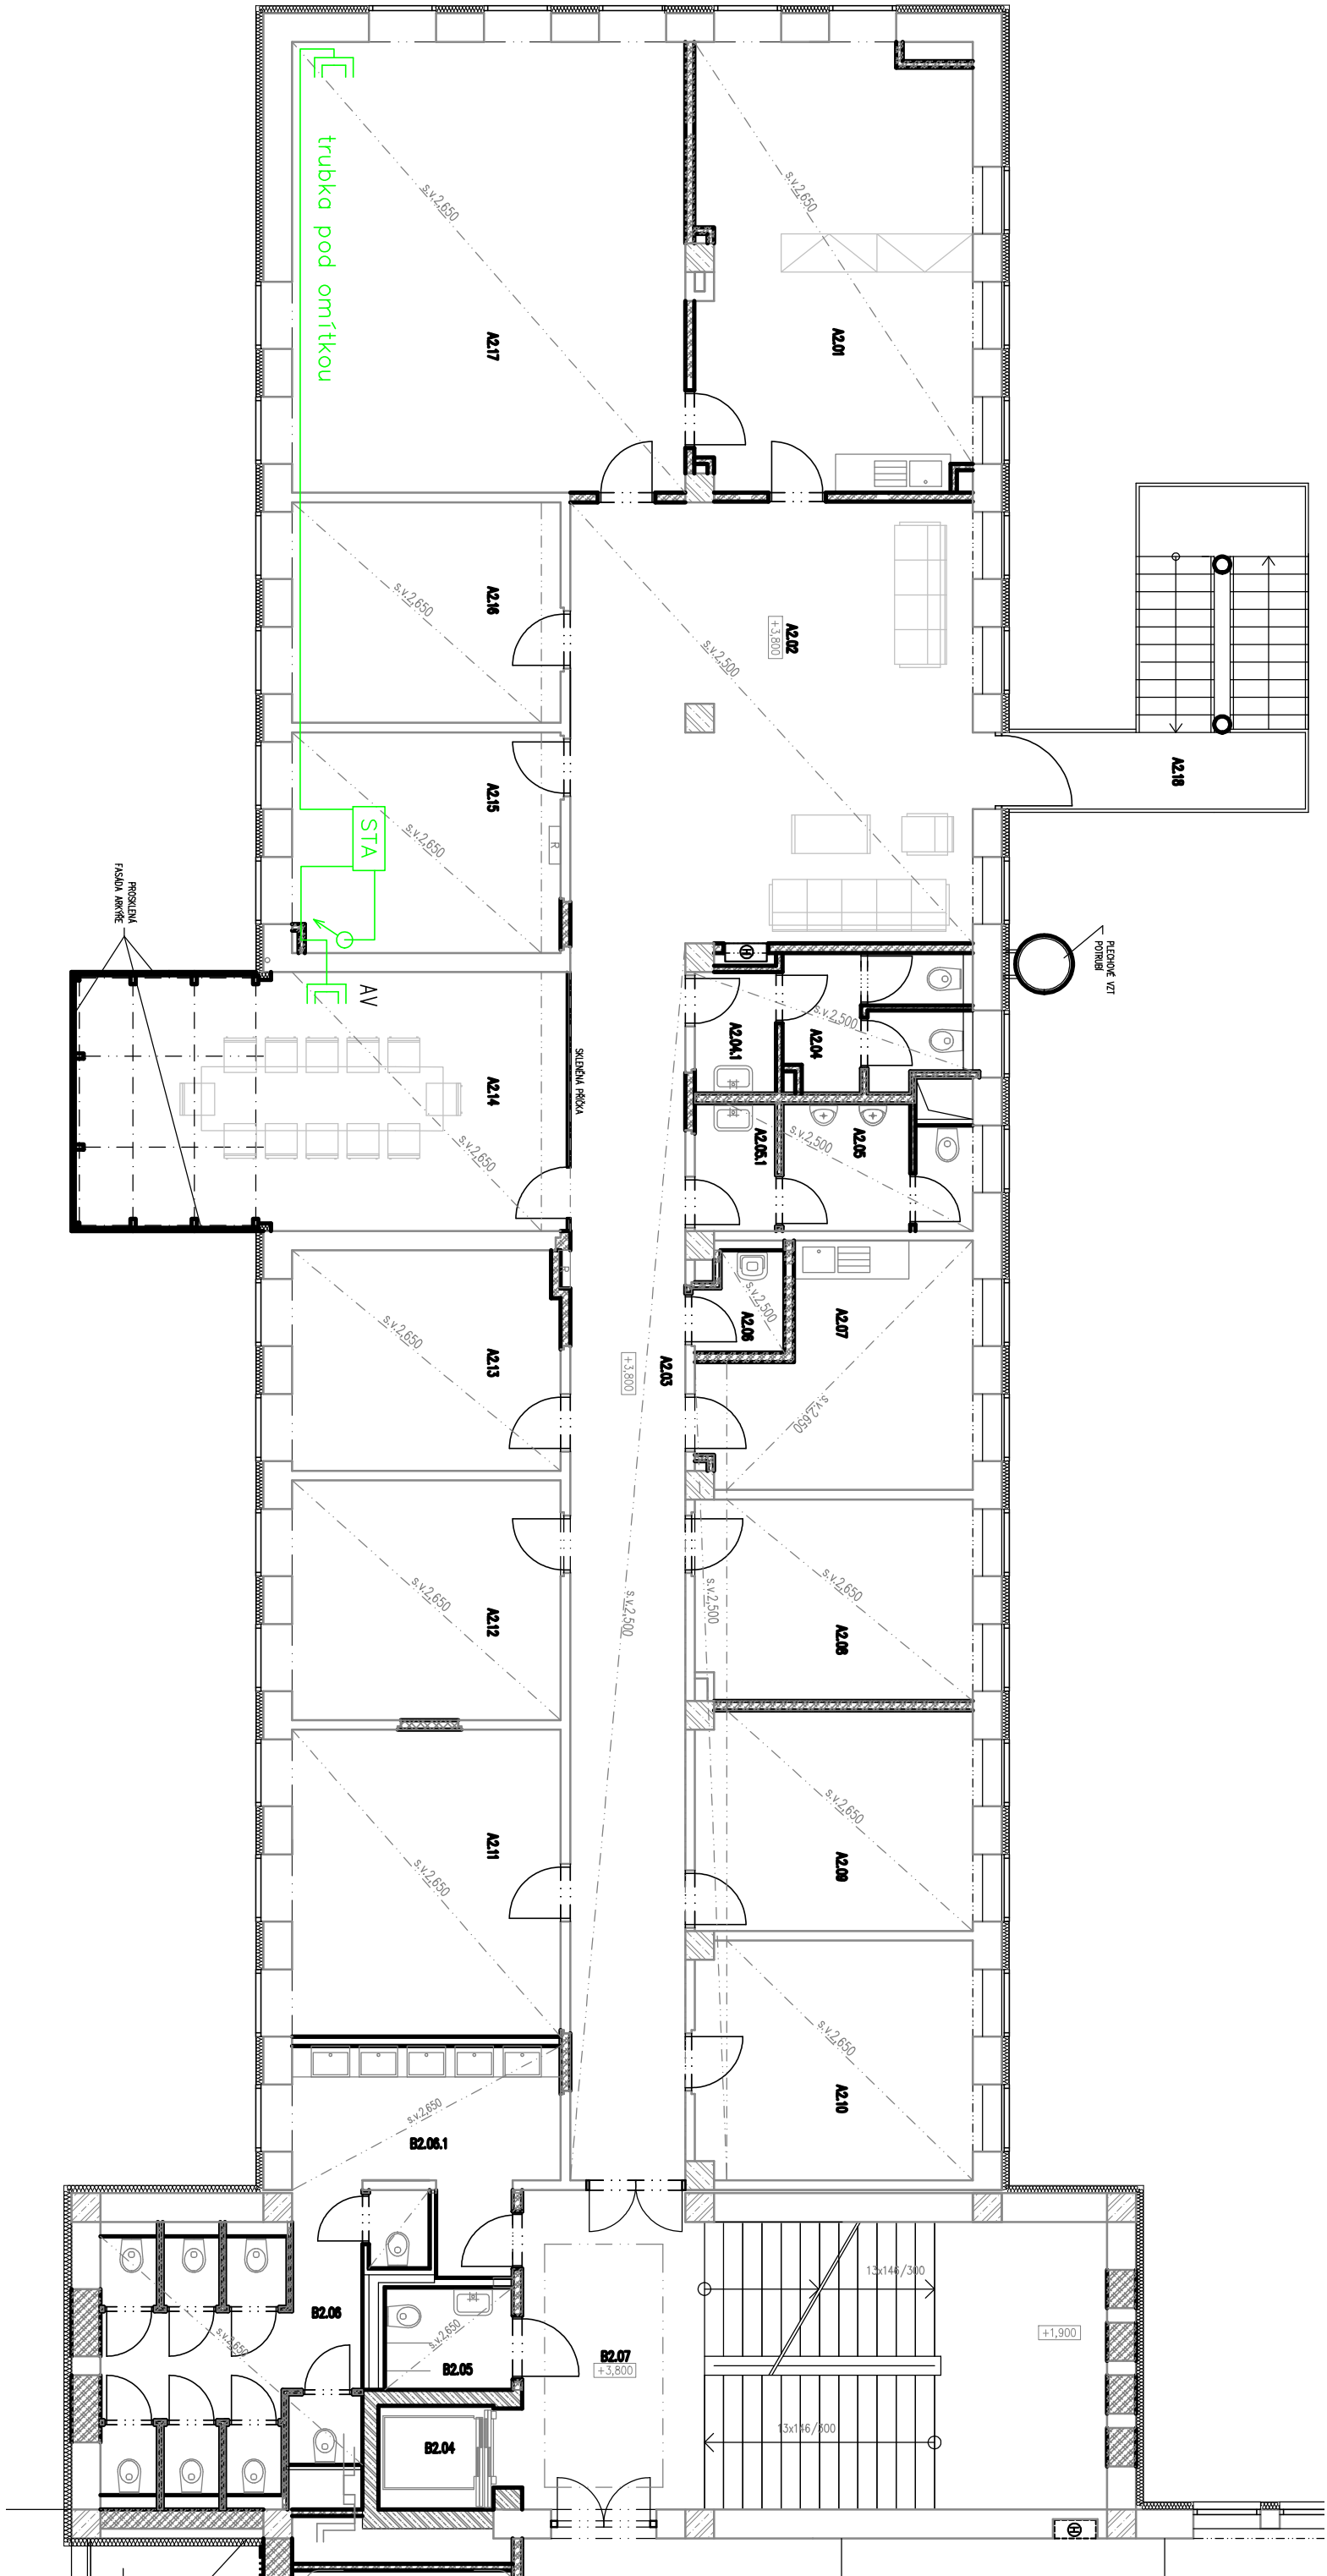

- LEGENDA K TABULCE MÄSTNOSTÍ
- PODLAHA:
- A1 – POTR (ZDRSNINÁ)
- A2 – POTR SE VSPĚM
- A3 – PROMYSLOVÁ STŘKA
- A4 – TARETTI OPTIMA MUL TISAFE
- A5 – TARETTI ACCENTZ EXCELLENCE 70 RUBY
- A6 – BET. DLÁZBA
- A7 – DĚVYNÁ PODLAHA – DĚVOJ DANTÁ (NESOGARDONNÁ PAPERVERERA)
- A8 – POLYURETANOVÁ STŘKA FLUDE DUE S 1002-R50B, S 3502-B, PROTISKLUZUNÝ LAK R11
- A9 – CEMENTOVÁ STŘKA
- A10 – KERAMICKÁ DLÁZBA
- A11 – TERACCO – STAVAJÍCÍ – V PŮPADI NUTNOSTI PŮBRUŠT
- A12 – TARETTI UNI TAPIFLEX EXCELLENCE 65 – BLACK 3584 015
- A13 – TARETTI UNI TAPIFLEX EXCELLENCE 65 – WHITE 3584 018
- A14 – BETONOVÁ DLÁZBA 300 x 300 mm
- A15 – ČERVENÝ KŮBEREC, VYSOKÝ CHLUP
- A16 – DĚVYNÁ PRKNA, ČERNÁ RAL 9005
- A17 – EISTÍČÍ ROST ZABUDOVANÝ DO PODLAHY

PODHILEDY

B1 – PODHLED SÍPK DESKOVÝ
B2 – PŮVODNÍ, OPATŘEN BILTM NÁTĚREM
B3 – PŮVODNÍ, OPATŘEN ZLATÝM NÁTĚREM IMPERIUM DORATURE ORO ANTICO IMP 51
B4 – SÍPK PODHLED HLADKÝ, OPATŘEN BILTM NÁTĚREM
B5 – SÍPK PODHLED HLADKÝ, OPATŘEN SEDMÝM NÁTĚREM DIE RAL 7046
B6 – SÍPK PODHLED HLADKÝ, OPATŘEN ZLATÝM NÁTĚREM IMPERIUM DORATURE ORO ANTICO IMP 51
B7 – SÍPK PODHLED HLADKÝ, OPATŘEN STRIBNÝM NÁTĚREM IMPERIUM METALIZAZIO ARGENTO IMP 09
B8 – SÍPK PODHLED HLADKÝ, OPATŘEN BILTM NÁTĚREM
B9 – AKUSTICKÝ PODHLED ŘÍSTON RAL 6/18, OPATŘEN BILTM NÁTĚREM
B10 – PŮVODNÍ, NÁŘTÍ – ČERNÁ RAL 9005

STINY:

01 - DMITKA HLADKA BILÁ
02 - DMITKA HLADKA ČERNÁ RAL 9005
03 - TARETIT AQUAPELLE WALL HFS
04 - STÖBERNÝ NÁTR IMPERUM METALLIZZATO ARGENTO IMP 09
05 - SEDE LAMINI HLAKKE, DLE RAL 7046
06 - KÖBEREC - SVITILE SEDY DLE RAL 7047, VYSOKÝ CHLUP, BILÝ
SEMSAN
07 - STAVAJUCÍ AKUSTICKÝ DBKLAD - PŮBLADOVATÍ
08 - AKRYLÁTOVÝ NÁTR 100Z, VODNÍ DODLNÝ, SEDÝ DLE RAL 7047
09 - SPUDNÍ EASÍ SCHODIŠTĚVODNĚ RÁMEČNÉ BUDE OPATŘENÁ STEJNÝM
NÁTRHEM, JAKO PŮBLAD
10 - KERAMICKÝ DBKLAD 200x200MM, VÝŠKA 2000MM

LEGENDA SLABOPROUDU


STA

Rozváděč STA

Zásuvka STA

Zásuvka STA v podlah. krabici


Anténní systém

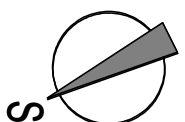

•	•	
ZMENA	DATUM	PODPIS


JTSK

Bpv

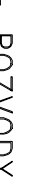PROJEKTOVÁ, INŽENÝRSKÁ A KONSULTAČNÍ ORGANIZACE CERTIFIKÁT ISO 9001					
PROJEKTANT	VYPRÁCOVAL	KONTROLA	HL. INŽ. PROJEKTU	VPO DECO PRAHA a.s. Podbabská 20, 160 00 Praha 6	
Hubert Zlojč	Hubert Zlojč	Ing. Vladimír Pospíšil	Ing. Petr Košpar	ATELIER POZEMNÍCH STAVBY	
7/2012	7/2012			ČÍSLO ZAKÁZKY 2-02099-00/40	
AKCE	REKONSTRUKCE A MODERNIZACE DOMU KULTURY POKLAD			DOKUMENTACE DPS	
	PS06 – ROZVODY TELEVIZNÍHO SIGNÁLU			MĚŘITKO 1:100	
				DATUM 11/2012	
				POČET KOPÍÍ 1	

Celková plocha [m²]: 363,16

LEGENDA MATERIÁLŮ

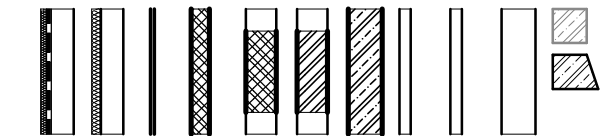

STÁVAJÚCI ŽB SLOUPY SKELETOVÉ KONSTRUKCE (BETON C 20/25)

STÁVAJÍCÍ VÝPLŇOVÉ ZDIVO Z CPP NA MALTU NASTAVOVANOU

STÁVAJÍCÍ PŘÍČKY tl.100 a 150mm Z CPP NA MALTU NASTAVOVANOU

STÁVAJÚCI PRÍČKY tl.125mm Z CDM NA MALTU NASTAVOVANOU

NOVÉ ŽB NOSNÉ KONSTRUKCE (BETON C 30/37, VÝZTUŽ 10 505 (R))

DOZDÍVKY STÁVAJÍCÍCH STĚN A PŘÍČEK (C/P NA MALTU VÁPENOCEMENTOVOU)

DOZDÍVKY STÁVAJÍCÍCH STĚN A PŘÍČEK (PÓROBETONOVÉ TVÁRNIČKY)

NOVÉ PÓRBETONOVÉ PŘÍČKY tl. 75, 100 a 150mm

NOVÉ SKLENĚNÉ PŘÍČKY

NOVÉ KONTAKTNÍ ZATEPLENÍ FASÁDY (ETICS – EPS tl. 120mm)

NOVÉ PROVEDENA HYDROIZOLACE PODZEMNÍ ČÁSTI ZDÍVA ASFALTOVÝMI PASY
+ ZATEPLENÍ ZDÍVA XPS tl. 80mm

TABULKA MÍSTNOSTÍ					
Číslo	Jméno	Plocha [m²]	Podlažka	Pokřídí	Střina
A2.01	SEKRETÁŘKA, SPISOVNA	30,97	A13	B4	C1
A2.02	RESPIRIUM	43,47	A13	B4	C1
A2.03	KOMUNIKACE	34,83	A13	B4	C1
A2.04	WC ŽENY	6,36	A5	B4	C8
A2.04.1	WC ŽENY – PŘEDSÍD	2,66	A5	B4	C8
A2.05	WC MUŽI	5,66	A5	B4	C8
A2.05.1	WC MUŽI – PŘEDSÍD	2,5	A5	B4	C8
A2.06	DKLID	2	A5	B4	C8
A2.07	KUCHYŇKA	13,85	A5	B4	C1
A2.08	KANCELAŘ	13,57	A13	B4	C1
A2.09	KANCELAŘ	14,92	A13	B4	C1
A2.10	KANCELAŘ	16,13	A13	B4	C1
A2.11	KANCELAŘ	21,58	A13	B4	C1
A2.12	KANCELAŘ	16,7	A13	B4	C1
A2.13	KANCELAŘ	15,43	A13	B4	C1
A2.14	ZASEDACÍ MÍSTNOST	30,92	A13	B4	C1
A2.15	SERVEROVNA	15,44	A5	B4	C1
A2.16	CDPÝ CENTRUM	15,43	A5	B4	C1
A2.17	KANCELAŘ OEDITELE	45,72	A13	B4	C1
A2.18	VENKOVNÍ SCHODIŠTÍ	15,02			

Celková plocha [m²]: 363,16

PROJEKTOVÁ, INŽENÝRSKÁ A KONSULTAČNÍ ORGANIZACE ČERTIFIKÁT ISO 9001 IČO 60193280				 ® VPO DECO PRAHA a.s. Poděbrabská 20, 166 00 PRAHA 6 PODEBRABSKÁ 20, 166 00 PRAHA 6	
PROJEKTANT	VYPRACOVÁL	KONTROLA	HLIN.Ž. PROJEKTU		
HuBERT ZlOy	HuBERT ZlOy	Ing. Vladimír Pošpíšil	Ing. Petr Koš par		
AKCE			ATELIER POZEMNÍCH STAVB		
REKONSTRUKCE A MODERNIZACE DOMU KULTURY POKLAD			ČÍSLO ZAKÁZKY 2-0299-00/40		
PS06 – ROZVODY TELEVIZNÍHO SIGNÁLU			DŮSLEDNOSTNOSTANCE DPS		
000			MÉRITIVO 1:100		
			DATUM 11/2012		
			POČET FORMÁTŮ 4/A4		
OBŠAH RÁMČU			ČÍSLO KOPIE		
PŮDORYS 2.NP – LEVÉ KŘÍDLU			ČÁST C		
DOKUMENTACE JE JEDIN POUZE VE SPRAVNÉ PRÁVNÍ SÍLOU A JE JEDINÝM ZÁKLADNÍM POUZE PRO PŘEDCHOZÍ SODLUŠENÍ VPO DECO PRAHA a.s.			KÓD 07		