


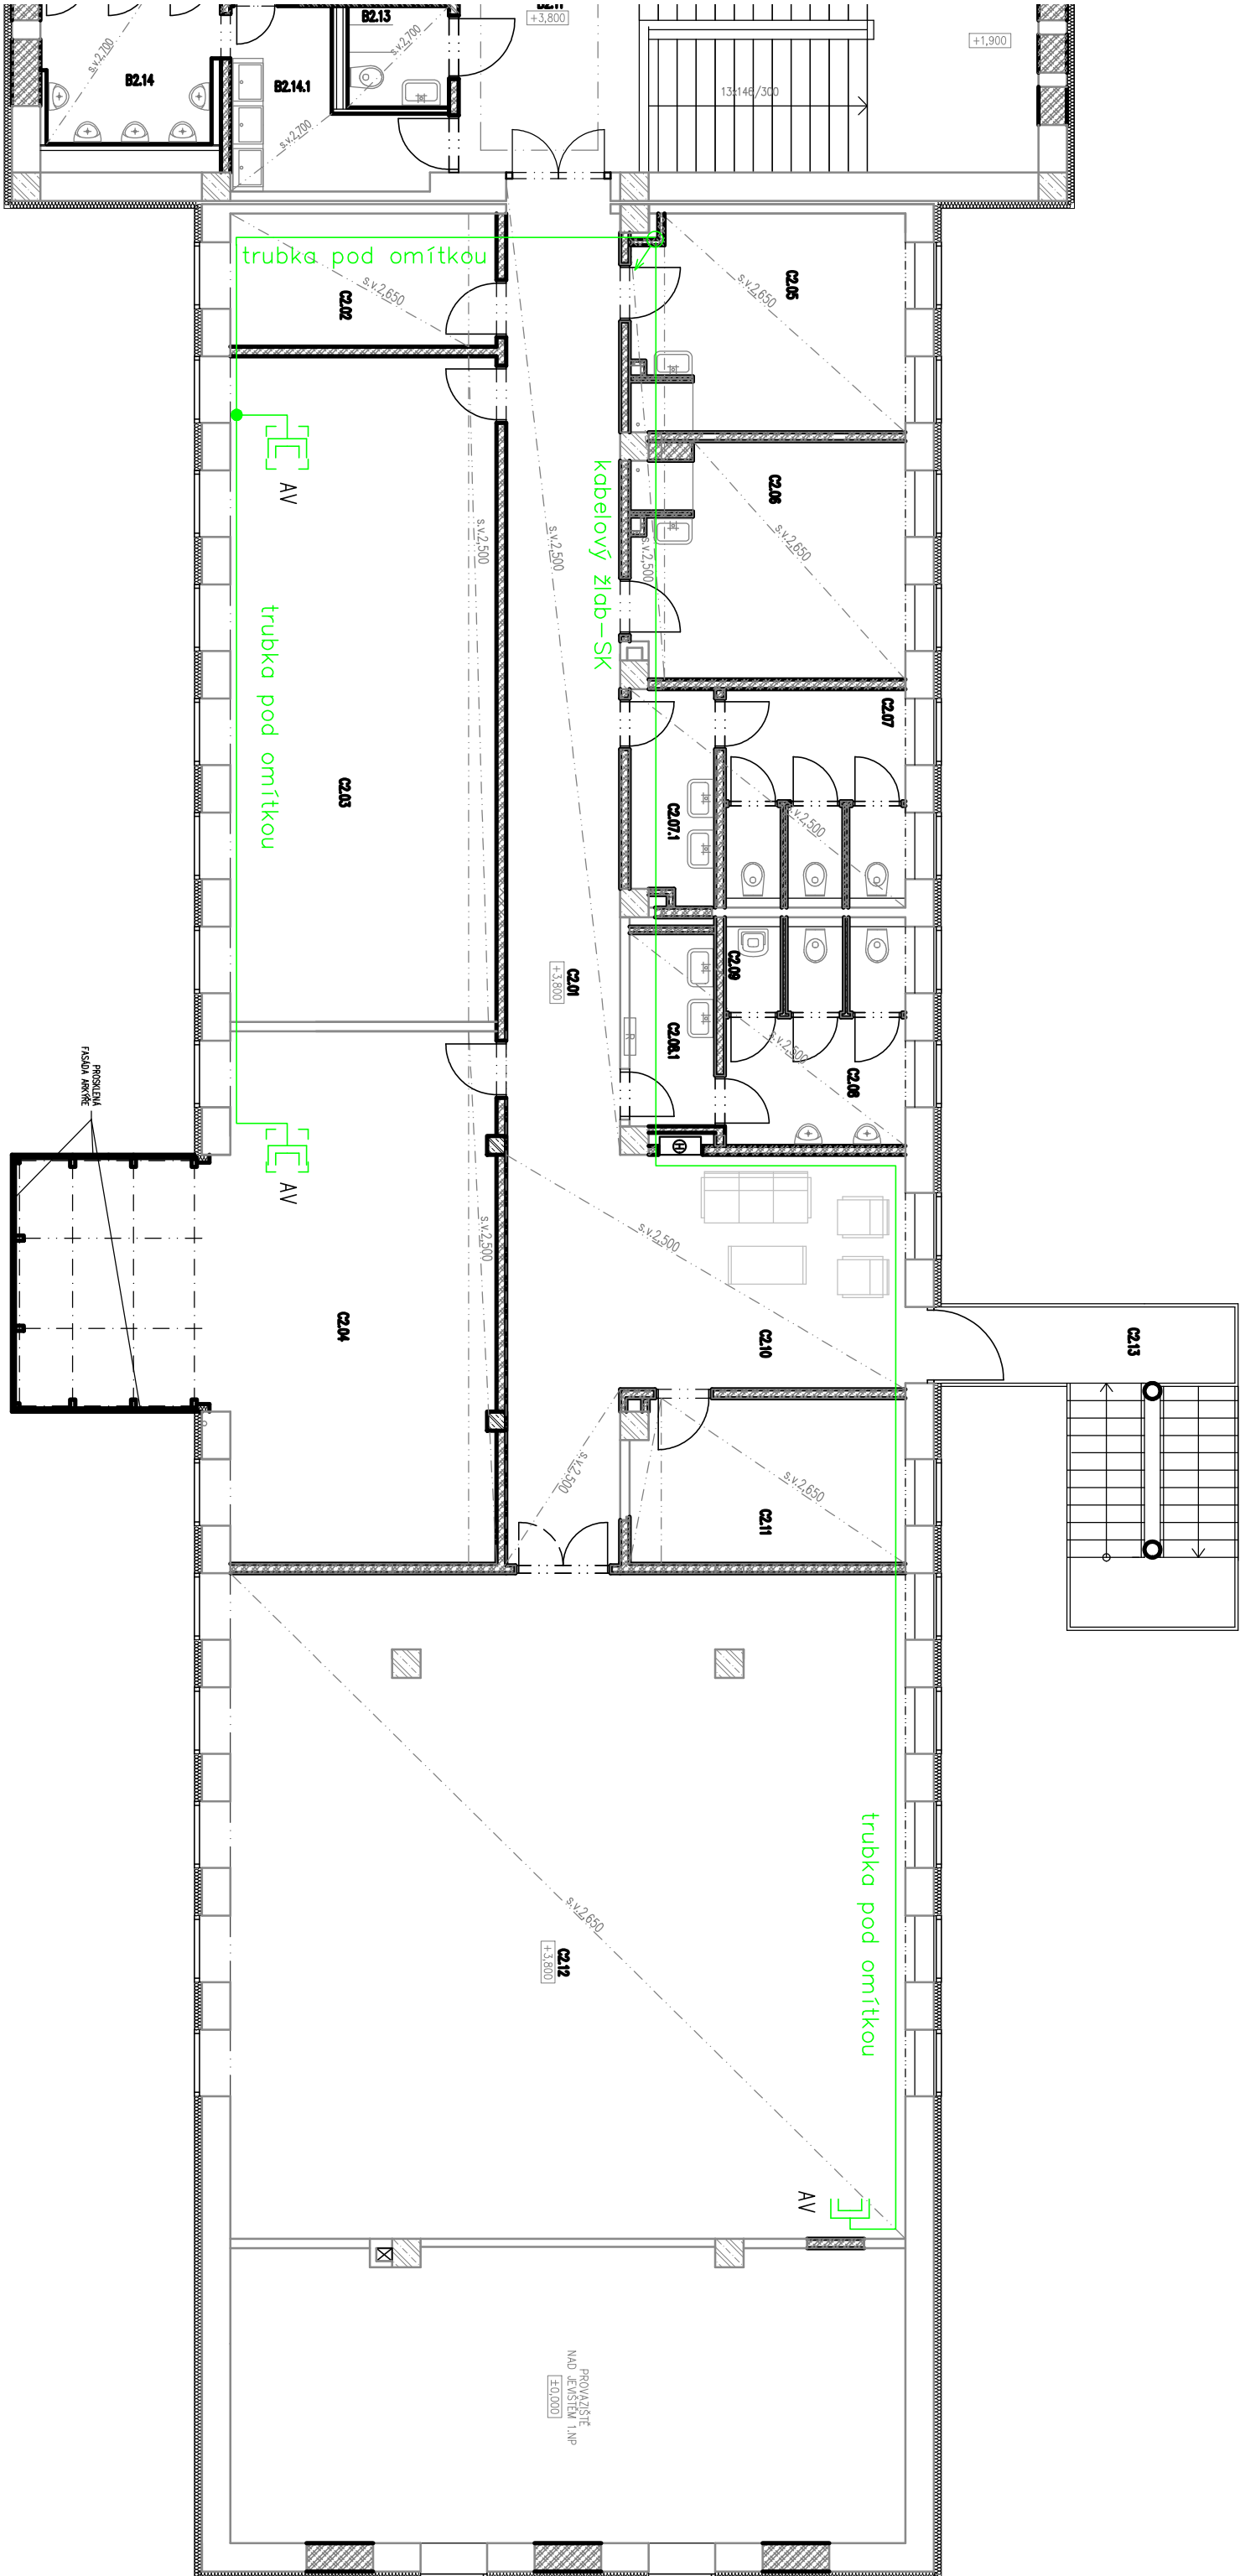

LEGENDA K TABULCE MÍSTNOSTÍ

ПОДЛАНА:

- | | |
|-----|--|
| A1 | POTIR (ZDRSNINÝ) |
| A2 | POTIR SE VSYPEM |
| A3 | PRMYSLOVÁ STRKA |
| A4 | TARETTI DEPTIMA MOUTSAFE |
| A5 | TARETTI ACCENT EXCELLENCE 70 RUBY |
| A6 | BEL. DLAŽBA |
| A7 | DÖEVO PODLAHA – DÖEVO DANITA (NESODGODNIA PAPVERIFERA) |
| A8 | POLYURETANOVÁ STRKA FLODE DUE S 1002-R50B, S 3502-B, PROTISKLUZVNÝ LAK R11 |
| A9 | CENITOVNÁ STRKA |
| A10 | KERAMICKÁ DLAŽBA |
| A11 | TERACOD – STAVAJUCI – V PORPADI NUTINDSTI PÖEBERODUST |
| A12 | TARETTI UNI TAPIFLEX EXCELLENCE 65 – BLACK 3584 015 |
| A13 | TARETTI UNI TAPIFLEX EXCELLENCE 65 – WHITE 3584 018 |
| A14 | BETONOVÁ DLAŽBA 300 x 300 mm |
| A15 | ČERVENÝ KÖBEREC VYSOKÝ CHLUP |
| A16 | DÖEVINÁ PRKNA, ČERNÁ RAL 9005 |
| A17 | ČISTICI RÖST ZABUDOVANÝ DO PODLAHY |

PODHLLEY:

- B1 – PODHLÉD SJK DESKOVÝ
B2 – POUVONÍ; OPATOVNÍ; OPATOVNÍ NÁSTĚN
B3 – POUVONÍ; OPATOVNÍ ZLATÝM NÁSTĚN IMPERIU DOKUMENTACE DRG ANTICO IMP 51
B4 – SJK PODHLÉD HLADKÝ; OPATOVNÍ BILÝM NÁSTĚN
B5 – SJK PODHLÉD HLADKÝ; OPATOVNÍ SEDMÝ NÁSTĚN DLE RAL 7046
B6 – SJK PODHLÉD HLADKÝ; OPATOVNÍ ZLATÝM NÁSTĚN IMPERIU DOKUMENTACE DRG ANTICO IMP 51
B7 – SJK PODHLÉD HLADKÝ; OPATOVNÍ STŘEDNÍM NÁSTĚN IMPERIU METALLIZZATO ARGENTINO IMP 03
B8 – SJK PODHLÉD HLADKÝ; OPATOVNÍ BILÝM NÁSTĚN
B9 – AKUSTICKÝ; PODHLÉD RIGIDITON RL 6/18; OPATOVNÍ BILÝM NÁSTĚN
B10 – POUVONÍ; NÁSTĚN – ČERNÝ RAL 9005
B11 – STAVAJÍCÍ; PODHLÉD – PŘELÁTKOVANÝ
B12 – SPONIT ČASTI SCHODIŠTĚVODNĚ RÁMENE BUDE OPATOVNĚ STEJNÝM NÁSTĚN, JAKO PODHLÉD

STINY:

- C1 – DMITKA HLADKÁ BILA
- C2 – DMITKA HLADKÁ ČERNÁ RAL 9005
- C3 – TARKETT AQUARELLE WALL HFS
- C4 – STÖBERVYN NATR IMPERIUM METALLIZZATO ARGENTO IMP 09
- C5 – SEDĚ LAMINO HLADKĚ, DLE RAL 7046
- C6 – KÖBEREC – SVITILE SEDY DLE RAL 7047, VYSOKÝ ČILUP, BILÝ SENDSAN
- C7 – STAVAJÍCÍ AKUSTICKÝ DŘKLAD – PŮELAKOVAT
- C8 – AKRYLATIVNÝ NATR 100% VODNÝ DODNÝ, SEDY DLE RAL 7047
- C9 – SPJDNÝ ĚASTI SCHODIŠTÍVODNÝ RAČENĚ BUDĚ IPRATĚNÁ STEJNÝM NATREM JAKO PODPLECH
- X10 – KERAMICKÝ DŘKLAD 200x200mm, VÝSKA 2000mm

LEGENDA SLABOPROUDU


STA

Rozváděč STA

Zásuvka STA

Zásuvka STA v podlah. krabici

Anténní systém

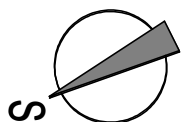

LEGENDA MATERIÁLŮ

- | | |
|---|---|
|  | STÁVAJÍCÍ ŽB SLOUPY SKELETOVÉ KONSTRUKCE (BETON C 20/25) |
|  | STÁVAJÍCÍ VÝPLŇOVÉ ZDIVO Z GPP NA MALTU NASTAVOVANOU |
|  | STÁVAJÍCÍ PŘÍČKY tl.100 a 150mm z GPP NA MALTU NASTAVOVANOU |
|  | STÁVAJÍCÍ PŘÍČKY tl.125mm z CDM NA MALTU NASTAVOVANOU |
|  | NOVÉ ŽB NOSNÉ KONSTRUKCE (BETON C 30/37, VÝZTUŽ 10 505 (R)) |
|  | DODZKUKY STÁVAJÍCÍCH STĚN A PŘÍČEK (GPP NA MALTU VÁPENCEMENTOVOU) |
|  | DODZKUKY STÁVAJÍCÍCH STĚN A PŘÍČEK (PROBETONOVÉ TVÁRNICE) |
|  | NOVÉ PROBETONOVÉ PŘÍČKY tl. 75, 100 a 150mm |
|  | NOVÉ SKLENĚNÉ PŘÍČKY |
|  | NOVÉ KONTAKTNÍ ZATEPLENÍ FASÁDY (ETICS – EPS tl. 120mm) |
|  | NOVÉ PROVEDENÍ HYDROIZOLACE PODZEMNÍ ČÁSTI ZDIVA ASPALTOVÝMI PASTY + ZATEPLENÍ ZDIVA XPS tl. 80mm |

TABULKA MÍSTNOSTÍ

Číslo	Umeno	Plocha [m2]	Podlaha	Pokried	Steny
Č201	KOMUNIKACE	38,43	A3	B4	C1
Č202	TECHNOLÓGIE, SKLAD	9,29	A5	B4	C1
Č203	UEBNA	47,98	A13	B4	C1
Č204	UEBNA	50,71	A13	B4	C1
Č205	ŠATNA	14,92	A5	B4	C1
Č206	ŠATNA	15,83	A5	B4	C1
Č207	WC ŽENY	9,83	A5	B4	C8
Č207.1	WC ŽENY – PØEDSIE	4,45	A5	B4	C8
Č208	WC MUŽI	8,74	A5	B4	C8
Č208.1	WC MUŽI – PØEDSIE	4,77	A5	B4	C8
Č209	UKLID	1,35	A5	B4	C8
Č210	RESPITARIUM	17,07	A13	B4	C1
Č211	KANCELARIA	11,12	A13	B4	C1
Č212	TANEČNÝ SÁL	114,19	A13	B9	C1
Č213	VENKOVNÝ SCHODIŠTÍ	15,02			

Cellková plocha [m²]: 363,7

DATA	DATA	PODS
•	•	

JTSK $\pm 0,000 = 246,580 \text{ m n.m.}$

PROJEKTOVÁ, INŽENÝRSKÁ A KONSULTAČNÍ ORGANIZACE CERTIFIKÁT ISO 9001 IČO: 60193280			
PROJEKTANT	VYPRACOVAL	KONTROLA	HL. INŽ. PROJEKTU
Hubert Zlody	Hubert Zlody	Ing. Vladimír Pospíšil	Ing. Petr Kozlpor
AKCE REKONSTRUKCE A MODERNIZACE DOMU KULTURY POKLAD			
PS06 – ROZVODY TELEVIZNÍHO SIGNÁLU			
000			
OBSAH RÁČLOHY			
PŮDORYS 2.NP – PRAVÉ KŘÍDLO			
DOKUMENTACE JE ÚPLNĚ POLOŽEN NA STANOVU PRŮMYSLOVÉ SMYSLOVY O BLOKU VÝKRESU, ČI JEJÍ ČÁSTI, KADÉ JEJI KOPÍROVÁNÍ NEBO JINOU ZPŮSOBEM ROZŠÍŘOVÁNÍ POLOŽEN PO ŘEŠENÍ DOKUMENTACE STAVBY PRO DECO PRAHA a.s.			