


TABULKA MÍSTNOSTÍ						
číslo	úmeno	Plocha [m²]	Podlaha	Pohled	Střina	
B3.01	SCHODIŠTĚ	17,72	A8	B4	B12	C1
B3.02	POEDSALĚ	31,83	A8	B4	B12	C1
B3.03	POEDSALĚ SÁL	89,04	A18	B9	B1	C1
B3.04	ZADVEŘI	9,13	A13	B4	B1	C1
B3.05	OKLID	4,35	A5	B4	B12	C8
B3.06	WC MUŽI	5,75	A5	B4	B12	C8
B3.07	WC ŽENY	8,44	A5	B4	B12	C8
B3.08	ZVUKAŘ, OSVĚTLIVÁŘ	58,93	A5	B9		
B3.09	KOMUNIKACE	12,69	A5	B4	B12	C1
B3.10	ARCHIV	9,88	A5	B4	B12	C8
B3.11	WC	3,2	A5	B4	B12	C8
B3.12	ROZVODNA	13,73	A5	B4	B12	C1
B3.13	KOMUNIKACE	3,76	A5	B4	B12	C1
B3.14	SKLAD	16,2	A5	B4	B12	C1
B3.15	KOMUNIKACE	7,2	A11	B4	B12	C11
B3.16	TECHNOLGIE	5	A5	B4		
B3.17	TECHNOLGIE	5,04	A5	B4		
B3.18	SCHODIŠTĚ	24,3	A11	B4	B12	C11

Celková plocha [m²]: 326,19

LEGENDA MATERIÁLŮ

- STÁVAJÍCÍ ŽB SLOUPY SKELETOVÉ KONSTRUKCE (BETON C 20/25)
- STÁVAJÍCÍ VÝPLNOVÉ ZDIVO Z CPP NA MALTU NASTAVOVANOU
- STÁVAJÍCÍ PŘÍČKY tl.100 a 150mm Z CPP NA MALTU NASTAVOVANOU
- STÁVAJÍCÍ PŘÍČKY tl.125mm Z CDM NA MALTU NASTAVOVANOU
- NOVÉ ŽB NOSNÉ KONSTRUKCE (BETON C 30/37, VÝZTUŽ 10 50S (R))
- DOZDIVKY STÁVAJÍCÍCH STĚN A PŘÍČEK (CPP NA MALTU VÁPNOCEMENTOVOU)
- DOZDIVKY STÁVAJÍCÍCH STĚN A PŘÍČEK (POROBETONOVÉ TVARNICE)
- NOVÉ POROBETONOVÉ PŘÍČKY tl. 75, 100 a 150mm
- NOVÉ SKLENĚNÉ PŘÍČKY
- NOVÉ KONTAKTNÍ ZATEPLENÍ FASÁDY (ETICS – EPS tl. 120mm)
- NOVÉ PROVEDENÁ HYDROIZOLACE PODZEMNÍ ČÁSTI ZDIVA ASFALTOVÝMI PASTY + ZATEPLENÍ ZDIVA XPS tl. 80mm

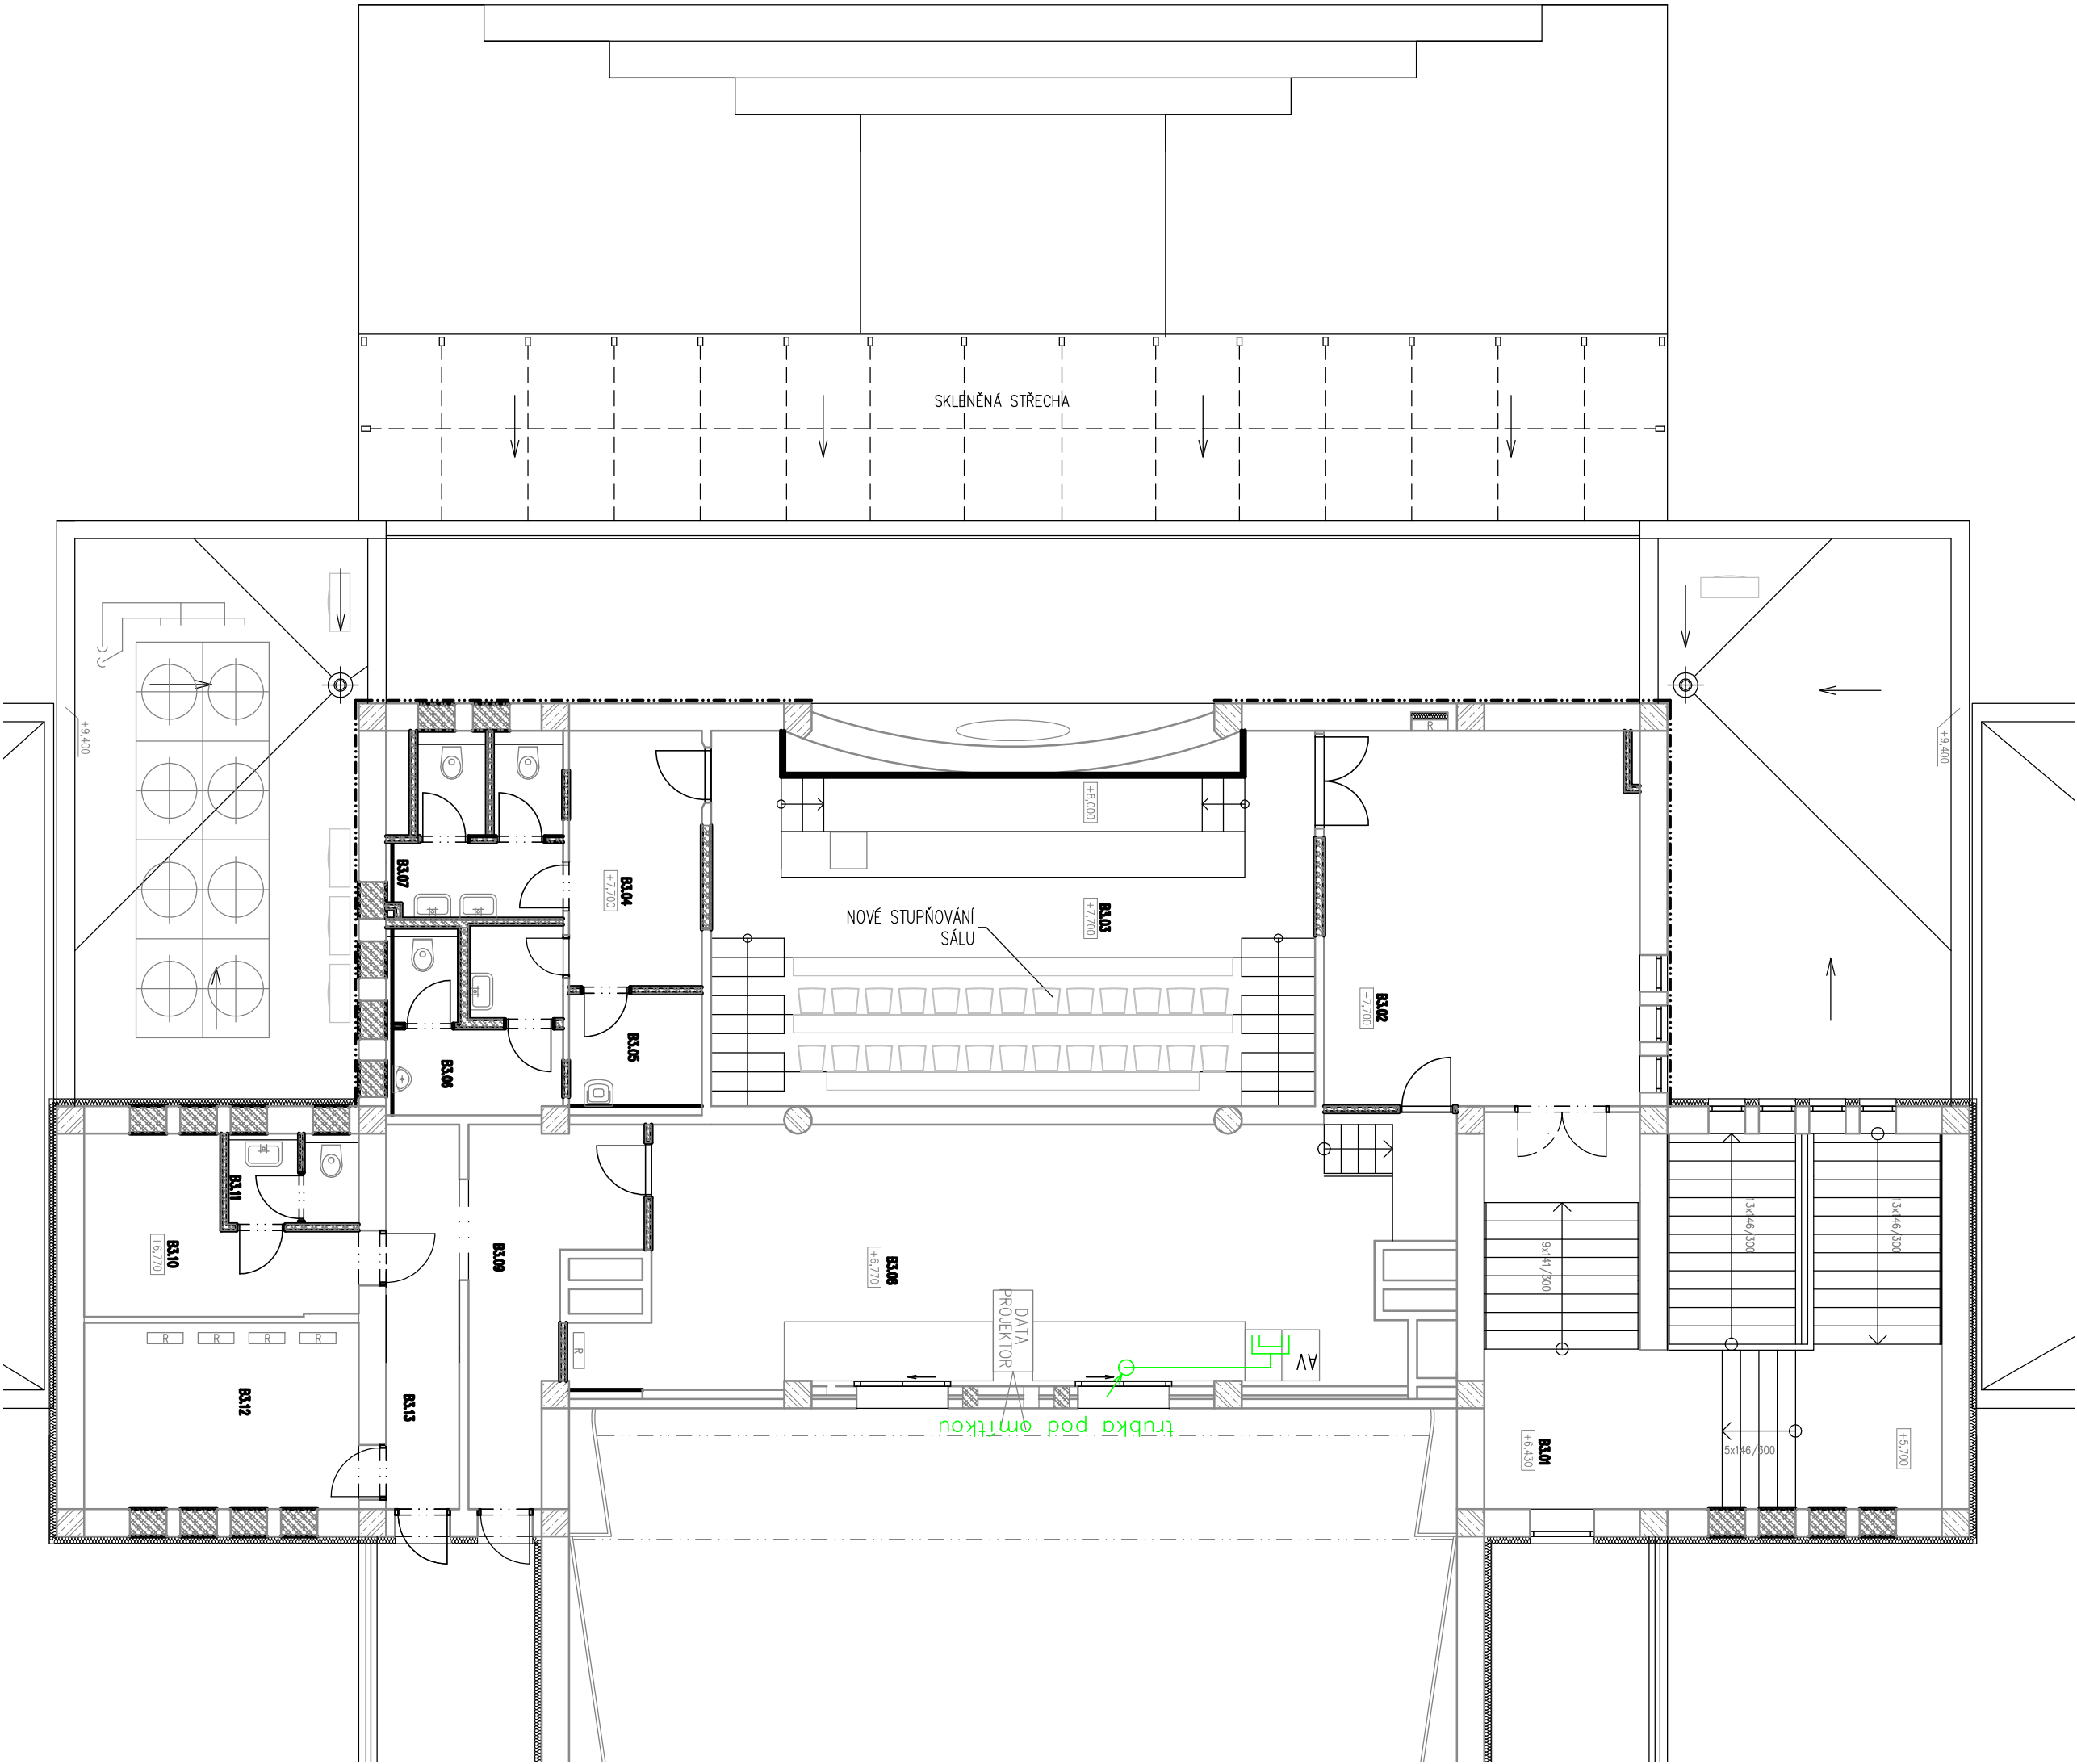

LEGENDA SLABOPROUDU

- STA

Rozváděč STA
- Zásuvka STA
- Zásuvka STA v podlah. krabici
- Anténní systém

PROJEKTOVÁ, INŽENÝRSKÁ A KONSULTAČNÍ ORGANIZACE							
CERTIFIKÁČNÍ ISO 9001				VPO DECO PRAHA a.s. Podbabská 20, 160 00 Praha 6			
PROJEKTANT		VYPRACOVAL	KONTROLA	HL.INŽ. PROJEKTU		ATELIER POZEMNÍCH STAVEB	
Hubert Zlofý		Hubert Zlofý	Ing. Václav Pospíšil	Ing. Petr Kašpor		DPS	
AKCE				ČÍSLO ZAKÁZKY			
PS06 – ROZVODY TELEVIZNÍHO SIGNÁLU				2-0299-00/40			
REKONSTRUKCE A MODERNIZACE DOMU KULTURY POKLAD				DOKUMENTACE			
000				MĚŘITKO			
OBJEDNATEL				1:100			
PŮDORYS 3.NP – STŘEDNÍ KŘÍDLO				DATUM			
—				11/2012			
OBJEDNATEL				POČET FORMÁTŮ			
—				4/A4			
PŮDORYS 3.NP – STŘEDNÍ KŘÍDLO				ČÍSLO KÓDU			
—				C			
—				10			
—				KÓD			
—				DPS C.1998.000.0000			

JTSK

±0,000 = 246,580 m n.m.

Bpv