


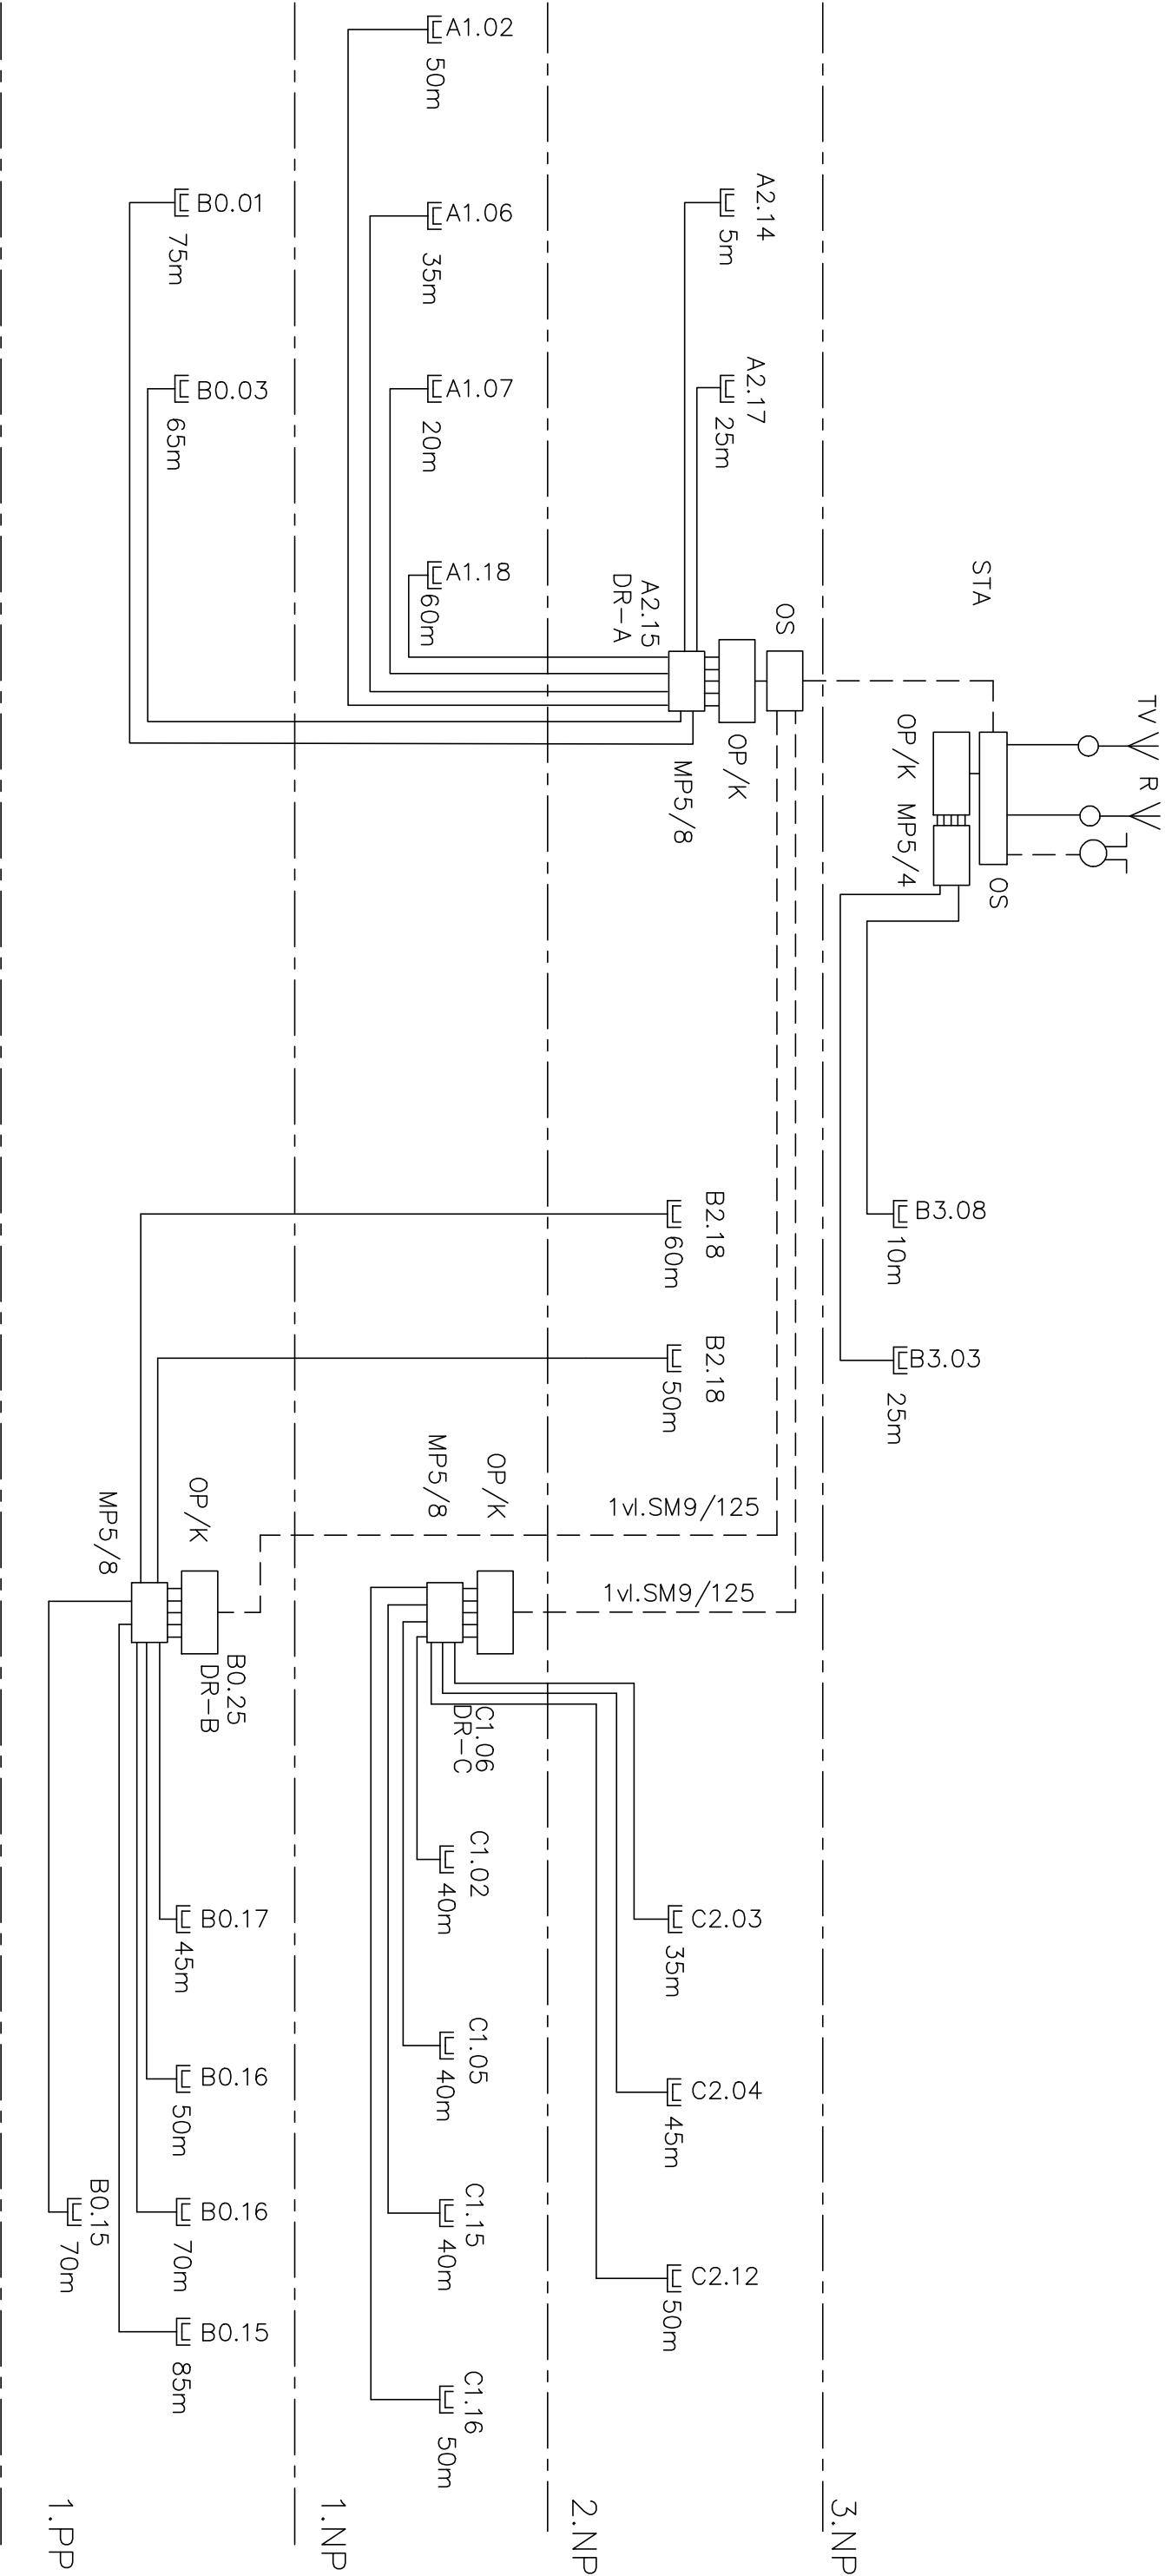

- LEGENDA
- OS – OPTICKÁ SADA
 - OP/K – SAT/DVB-T-OPT.PŘÍJÍMAČ/KONVERTOR
 - MP5/4 – MULTIPŘEPÍNAČ 5/4
 - MP5/8 – MULTIPŘEPÍNAČ 5/8
 - OS – OPTICKÝ SPLITER
 - OPTIKA - - - - -
 - KOAX _____

.				.			
ZMĚNA				PODPIS			
DATUM				PODPIS			

±0,000 = 246,580 m n.m. BpV

JTSK

PROJEKTOVÁ, INŽENÝRSKÁ A KONSULTAČNÍ ORGANIZACE				Číslo 60193280			
CERTIFIKÁT ISO 9001							
PROJEKTANT	VYPRACOVAL	KONTROLA	HL.INŽ.PROJEKTU	VPÚ DECO PRAHA a.s.			
Hubert Zlotý	Hubert Zlotý	Ing. Vladimír Pospíšil	Ing. Petr Kašpar	PODĚBRSKÁ 20, 160 00 PRAHA 6			
AKCE				ATELIER POZEMNÍCH STAVEB			
REKONSTRUKCE A MODERNIZACE DOMU KULTURY POKLAD				ČÍSLO ZAKÁZKY 2-0299-00/40			
PS06 – ROZVODY TELEVIZNÍHO SIGNÁLU				DOKUMENTACE DPS			
000				MĚŘITKO 1:100			
				DATUM 11/2012			
POČET FORMÁTŮ 2/A4				ČÍSLO KOPIE			
OBSAH PŘÍLOH				ČÁST			
–				C			
BLOKOVÉ SCHÉMA				12			
				DPP DPS, Č. 25906, 000, 501			

DOKUMENTACI LZE UŽÍVAT POUZE VE SMYSLU PŘÍSLUŠNÉ SMLOUVY O DÍLO, VÝKRES, ČI JEHO ČÁSTI, MÁŽE BÝT KOPÍROVÁN NEBO JINÝM ZPŮSOBEM ROZŠŮŘOVÁN POUZE PO PŘEDCHOZÍM SOUHLASÍ VPÚ DECO PRAHA a.s.