


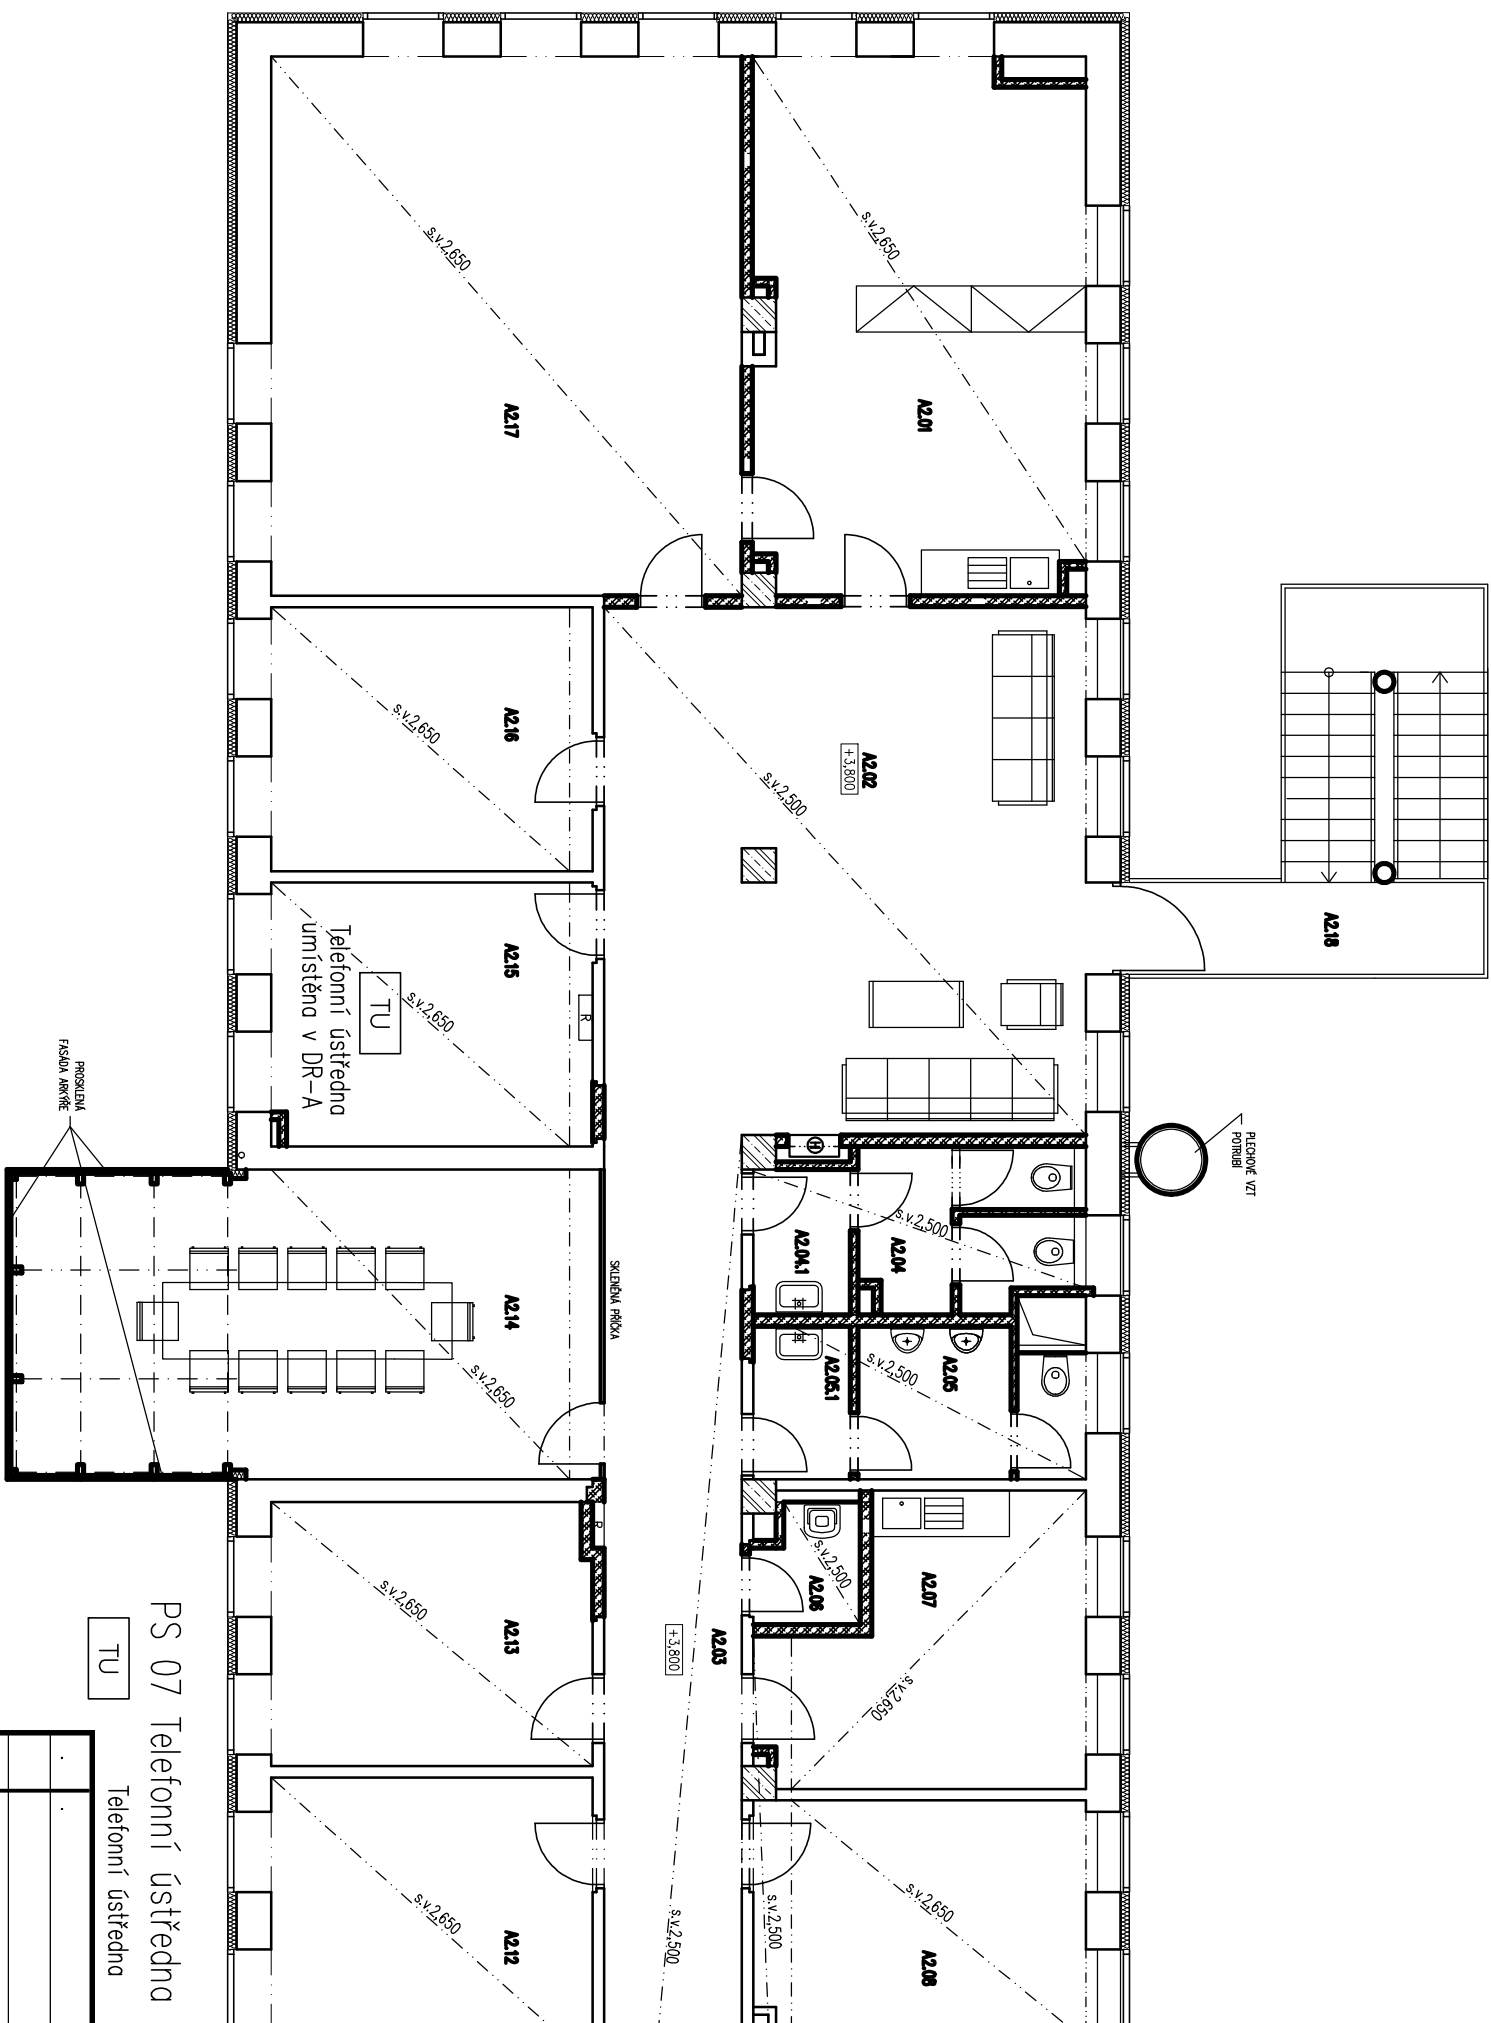

TABULKA MÍSTNOSTÍ					
Číslo	Jméno	Plocha [m²]	Podlahová	Podhled	Stěny
A2.01	SEKRETAŘKA, SPISOVNA	30,97	A13	B4	C1
A2.02	RESPIRIUM	43,47	A13	B4	C1
A2.03	KOMUNIKACE	34,83	A13	B4	C1
A2.04	WC ŽENY	6,36	A5	B4	C8
A2.04.1	WC ŽENY – PŘEDSÍD	2,66	A5	B4	C8
A2.05	WC MUŽI	5,66	A5	B4	C8
A2.05.1	WC MUŽI – PŘEDSÍD	2,5	A5	B4	C8
A2.06	ÚKLID	2	A5	B4	C8
A2.07	KUCHYŇKA	13,85	A5	B4	C1
A2.08	KANCELÁŘ	13,57	A13	B4	C1
A2.09	KANCELÁŘ	14,92	A13	B4	C1
A2.10	KANCELÁŘ	16,13	A13	B4	C1
A2.11	KANCELÁŘ	21,58	A13	B4	C1
A2.12	KANCELÁŘ	16,7	A13	B4	C1
A2.13	KANCELÁŘ	15,43	A13	B4	C1
A2.14	ZASEDACÍ MÍSTNOST	30,92	A13	B4	C1
A2.15	SERVEROVNA	15,44	A5	B4	C1
A2.16	CDPY CENTRUM	15,43	A5	B4	C1
A2.17	KANCELÁŘ ODBÍTELE	45,72	A13	B4	C1
A2.18	VENKOVNÍ SCHODIŠTĚ	15,02			

Celková plocha [m²]: 363,16

ZNAČENJE	DATA	PODPIS

JTSK

 $\pm 0,000 = 246,580 \text{ m n.m.}$

Bpv

PROJEKTOVÁ, INŽENÝRSKÁ A KONSULTAČNÍ ORGANIZACE			
CERTIFIKÁT ISO 9001			
IČO 60193280			
PROJEKTANT	VYPRACOVAL	KONTROLA	HL.INŽ.PROJEKTU
Hubert Zlotý	Hubert Zlotý	Ing. Vladimír Pospíšil	Ing. Petr Kašpar
<i>SD</i>	<i>SD</i>		

VPD DECO PRAHA a.s.

PODBAŠKA 20, 160 00 PRAHA 6

ATELIER POZEMNÍCH STAVEB



REKONSTRUKCE A MODERNIZACE DOMU KULTURY POKLAD

PS07 - TELEFONNÍ ÚSTŘEDNA

PÚDORYS 2.NP – LEVÉ KŘÍDLLO (A)	ČÍSLO KOPIE	ČÁST	ČÍSLO PŘÍLOHY
		C	03
	KÓD	DMP-DPS_C.P597.000.P02(A)	

PŮDORYS 2.NP – LEVÉ KŘÍDLO (A)

DOKUMENTACI LZE UŽÍVAT POUZE VE SMYSLU PŘÍSLUŠNÉ SMLOUVY O DÍLO. VÝKRES, ČI JEHO ČÁST, NĚŽE BÝT KOPÍROVÁN NEBO JINÝM ZPŮSOBEM ROZŠŘŮVÁN POUZE PO PŘEDCHOZÍM SOUHLASU VPŮ DECO PRAHA a.s.