

LEGENDA K TABULCE MÍSTNOSTÍ


- PDL AHA:
- A1 – POTÍR (ZDRSNINÝ)
 - A2 – POTÍR SE VSTĚPEM
 - A3 – PROMYSLOVÁ STŘKA
 - A4 – TARKETT OPTIMA MULTISAFE
 - A5 – TARKETT ACCZENT EXCELLENCE 70 RUBY
 - A6 – BET. DLÁŽBA
 - A7 – DĚVINA PDL AHA – DĚVLA DANTA (NESODGODNIA PAPERIFERKA)
 - A8 – POLYURETANOVÁ STŘKA FLUDE DUE S 1002-R50B, S 3502-B, PROTISKLUZVN LAK R11
 - A9 – CEMENTOVÁ STŘKA
 - A10 – KERAMICKÁ DLÁŽBA
 - A11 – TERACCO – STÁVAJÍCÍ – V PŮPADĚ NUTNOSTI PŮBERDUSTI
 - A12 – TARKETT UNI TAPIFLEX EXCELLENCE 65 – BLACK 3584 015
 - A13 – TARKETT UNI TAPIFLEX EXCELLENCE 65 – WHITE 3584 018
 - A14 – BETONOVÁ DLÁŽBA 300 x 300 mm
 - A15 – KERVENÝ KOBRECE, VYSOKÝ CHLUP
 - A16 – DĚVINA PRKNA, ČERNÁ RAL 9005

LEGENDA K TABULCE MÍSTNOSTÍ

- PODHLÉV:
- B1 – PODHLÉV SDK DESKOVÝ
 - B2 – PŮVODNÍ, OPATŘEN BILÝM NATĚREM
 - B3 – PŮVODNÍ, OPATŘEN ZLATÝM NATĚREM IMPERIUM DORATURE ORO ANTICO IMP 51
 - B4 – SDK PODHLÉV HLADKÝ OPATŘEN BILÝM NATĚREM
 - B5 – SDK PODHLÉV HLADKÝ, OPATŘEN ŠEDÝM NATĚREM DLE RAL 7046
 - B6 – SDK PODHLÉV HLADKÝ, OPATŘEN ZLATÝM NATĚREM IMPERIUM DORATURE ORO ANTICO IMP 51
 - B7 – SDK PODHLÉV HLADKÝ, OPATŘEN STŘIBRÝM NATĚREM IMPERIUM METALLIZZATO ARGENTO IMP 09
 - B8 – SDK PODHLÉV HLADKÝ, OPATŘEN BILÝM NATĚREM
 - B9 – AKUSTICKÝ PODHLÉV RIGITON RL 6/18, OPATŘEN BILÝM NATĚREM
 - B10 – PŮVODNÍ, NATŘIT – ČERNÁ RAL 9005
 - B11 – STÁVAJÍCÍ PODHLÉV – PŘELAKOVAT
 - B12 – SPODNÍ ČÁST SCHODIŠTĚVÉHO RAMENE BUDE OPATŘENA STEJNÝM NATĚREM, JAKO PODHLÉV
 - B13 – SDK PODHLÉV HLADKÝ, OPATŘEN IMPERIUM METALLIZZATO ROSSO RUBINO IMP 72

STĚNY:

- C1 – DMETKA HLADKÁ BILÁ
- C2 – DMETKA HLADKÁ ČERNÁ RAL 9005
- C3 – TARKETT AQUARELLE WALL HFS
- C4 – STĚBŘANÝ NATŘ IMPERIUM METALLIZZATO ARGENTO IMP 09
- C5 – SEDE LAMIN HLADKÝ, DLE RAL 7046
- C6 – KOBRECE – SVĚTLÉ SEDY DLE RAL 7047, VYSOKÝ CHLUP, BILÝ SENDSAN
- C7 – STÁVAJÍCÍ AKUSTICKÝ DBKLAD – PŮELAKOVAT
- C8 – AKRYLATOVÝ NATŘ 100% VODÍ DODLNÝ, SEDÝ DLE RAL 7047
- C9 – SPODNÍ ČÁST SCHODIŠTĚVÉHO RAMENE BUDE PŘATĚBENA STEJNÝM NATĚREM, JAKO PODHLÉV
- C10 – KERAMICKÝ DBKLAD 200x200mm, VÝŠKA 2000mm
- C11 – KERVENÝ NATŘ IMPERIUM METALLIZZATO ROSSO RUBINO IMP 72
- C12 – BILÝ NATŘ
- C13 – AKRYLATOVÝ NATŘ 100% VODÍ DODLNÝ, BILÝ
- C14 – AKRYLATOVÝ NATŘ 100% VODÍ DODLNÝ, ČERNÝ DLE RAL 9005
- C15 – STĚBŘANÝ AKRYLATOVÝ VODÍ DODLNÝ NATŘ IMPERIUM METALLIZZATO ANTRACITE IMP 12

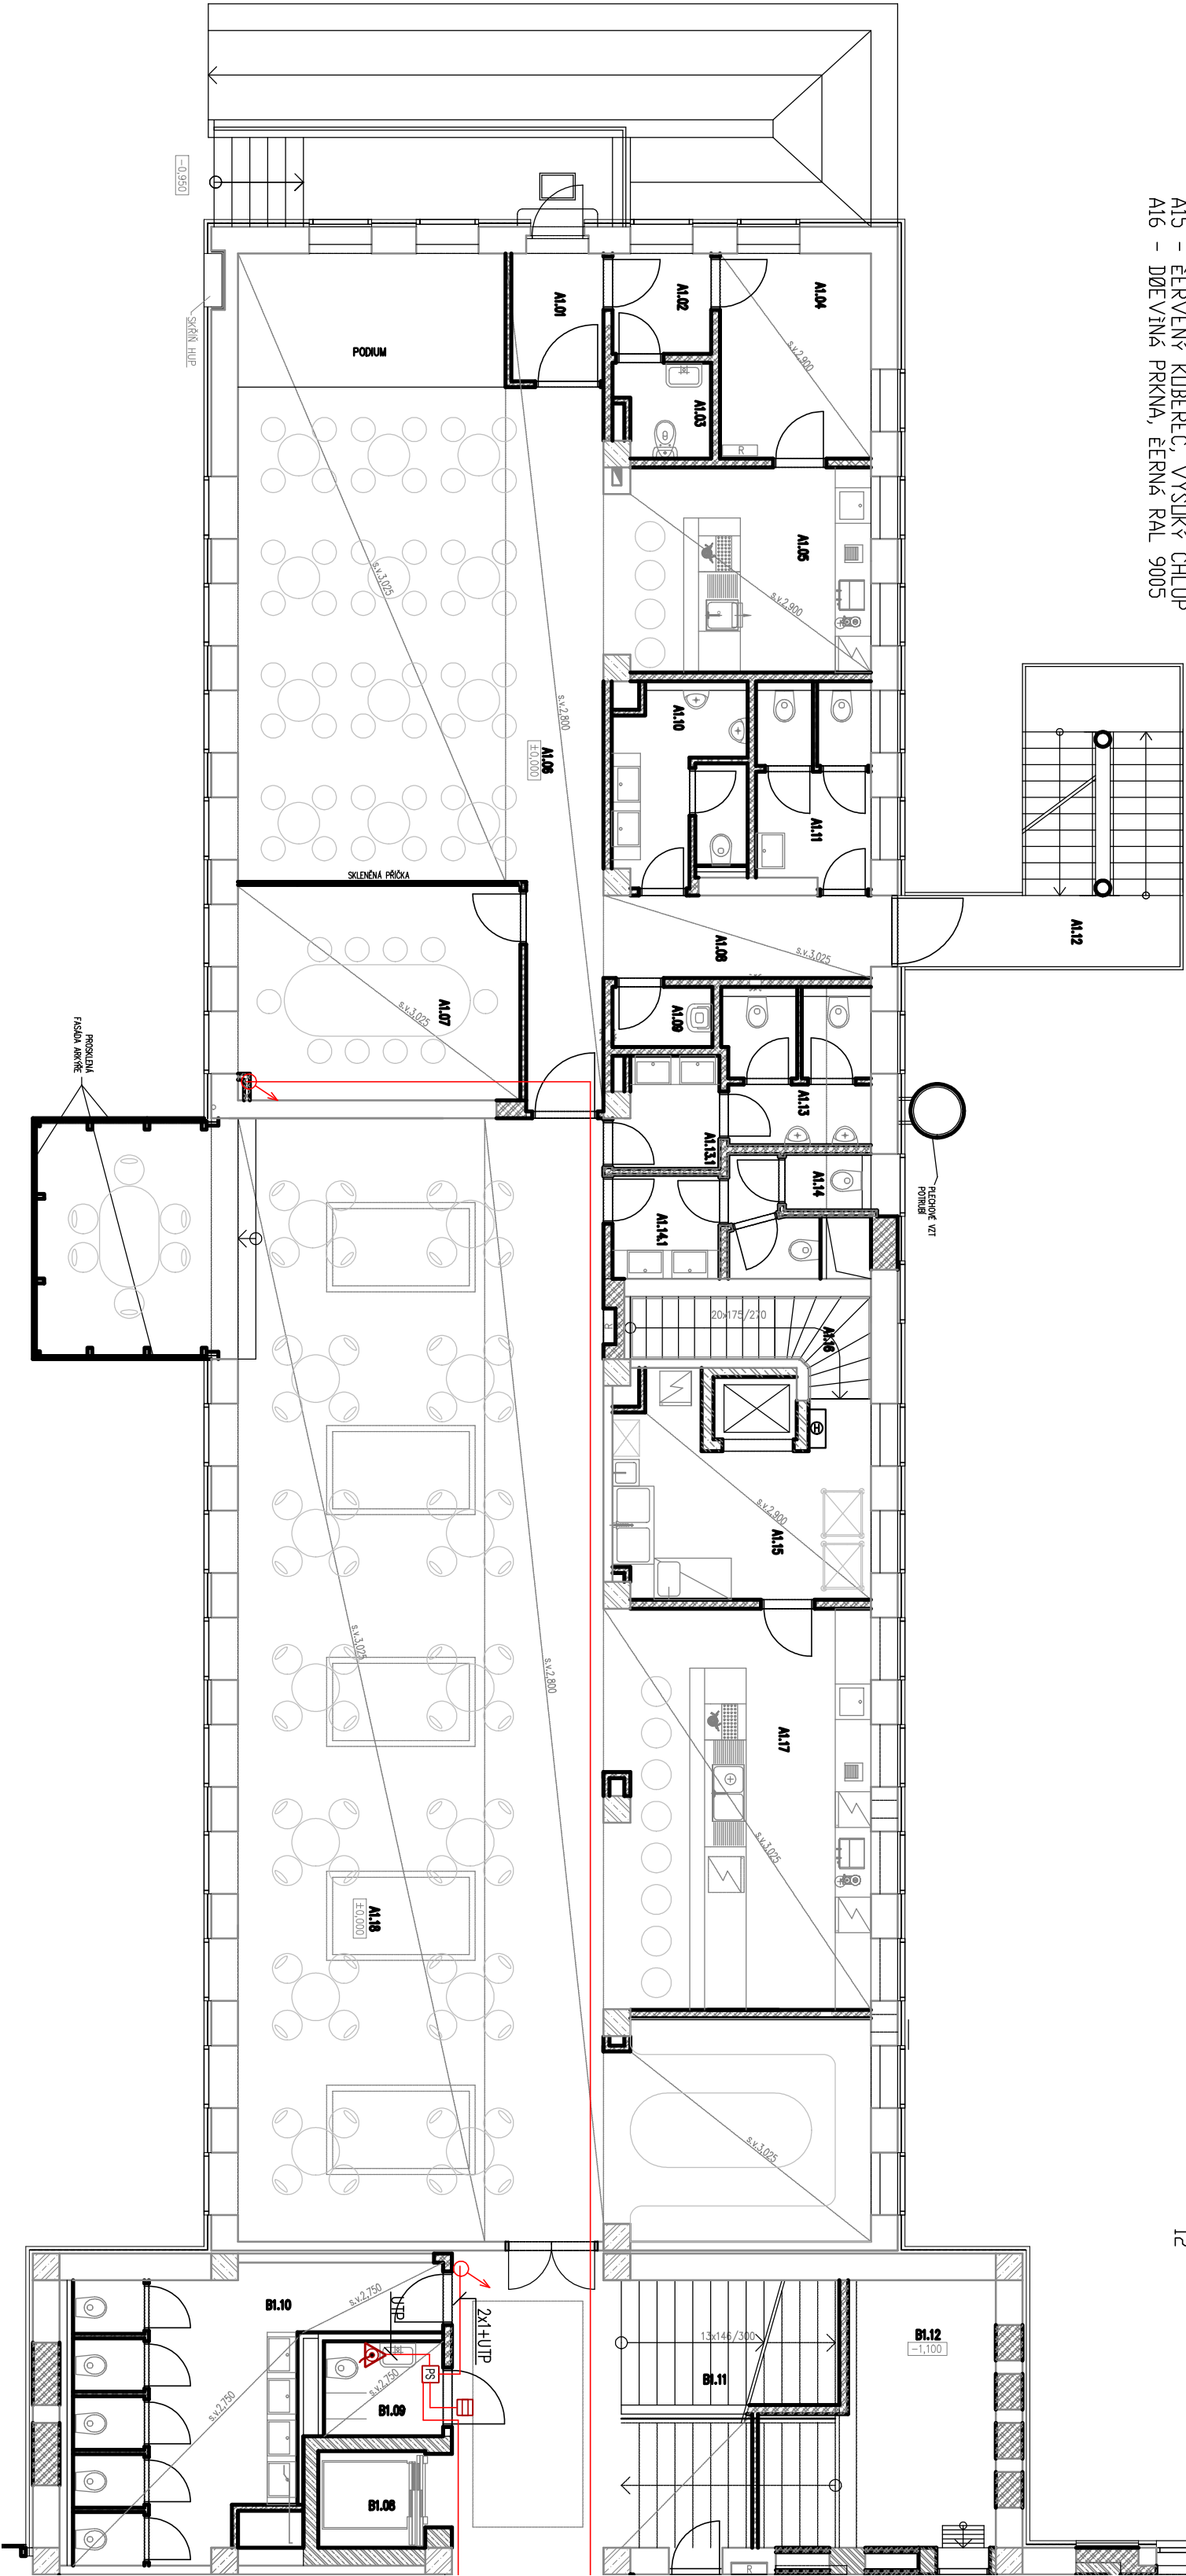

LEGENDA MATERIÁLŮ

- STÁVAJÍCÍ ŽB SLOUPY SKELETOVÉ KONSTRUKCE (BETON C 20/25)
- STÁVAJÍCÍ VÝPLNOVÉ ZDIVO Z CPP NA MALTU NASTAVOVANOU
- STÁVAJÍCÍ PŘÍČKY tl.100 a 150mm z CPP NA MALTU NASTAVOVANOU
- STÁVAJÍCÍ PŘÍČKY tl.125mm z CDM NA MALTU NASTAVOVANOU
- NOVÉ ŽB NOSNÉ KONSTRUKCE (BETON C 30/37, VÝTLUŽ 10 505 (R))
- DOZDÍVKY STÁVAJÍCÍCH STĚN A PŘÍČEK (CPP NA MALTU VÁPENOCEMENTOVOU)
- DOZDÍVKY STÁVAJÍCÍCH STĚN A PŘÍČEK (PŮBEROVÉ TĚŽKÉ)
- NOVÉ PŮBEROVÉ PŘÍČKY tl. 75, 100 a 150mm
- NOVÉ SKLENĚNÉ PŘÍČKY
- NOVÉ KONTAKTNÍ ZATEPLENÍ FASÁDY (ETICS – EPS tl. 120mm)
- NOVÉ PŘEVODNÍ HYDROIZOLACE PODZEMNÍ ČÁSTI ZDIVA ASFALTOVÝMI PÁSY + ZATEPLENÍ ZDIVA XPS tl. 80mm

TABULKA MÍSTNOSTÍ				
Číslo	Účel	Plocha [m²]	Podlaha	Stěny
A1.01	ZADVĚŘ	3,52	A12+ETICKÝ ROŠT	B13
A1.02	PŮEDSTĚNA	2,81	A5	B4
A1.03	WC PERSONÁL	2,52	A5	B4
A1.04	SKLAD	8,8	A5	C12
A1.05	BAR	15,19	A12	B13
A1.06	HUDEBNÍ KLUB	63,1	A12	B13
A1.07	SALONK	18,34	A12	B13
A1.08	KOMUNIKACE	11,73	A12	B13
A1.09	OKLID	1,68	A5	B4
A1.10	WC MUŽI	7,67	A12	B4
A1.11	WC ŽENY	6,53	A12	B4
A1.12	VENKOVNÍ SCHODIŠTĚ	14,19	A5	C12
A1.13	WC MUŽI	6,96	A13	C15
A1.14	WC MUŽI – PŮEDSTĚN	3,1	A13	C15
A1.14	WC ŽENY	3,66	A13	C15
A1.14.1	WC ŽENY – PŮEDSTĚN	3,06	A13	C15
A1.15	PŮBRANNA	14,08	A5	C12
A1.16	SCHODIŠTĚ	4,97	A5	C4
A1.17	BAR	29,97	A13	B7
A1.18	RESTAURACE	151,27	A13	C4

Celková plocha [m²]: 373,15

LEGENDA SLABOPROUDU

- Orientační hlasový
- mojiček pro nevidomé
- Tátno nouzového volání

- Signal. světlo NV
- Ústředna NV
- Pokoj. skříňka
- Elektrický vrták
- Elektrický zámek

JTSK

PROJEKTOVÁ, INŽENÝRSKÁ A KONZULTAČNÍ ORGANIZACE

ČERNÁ 150 9001

Č.0 6013280

PROJEKTANT VÝPRAVOVAL KONTROLA HL. INŽ. PROJEKTU

Hubert Zlatý

Hubert Zlatý

Ing. Vladimír Pospíšil Ing. Petr Košpor

VPD DECŮ PRAHA a.s.

Poborská 20, 160 00 Praha 6

ATELIER POZEMNÍCH STAVEB

ČÍSLO ZAKÁZKY 2-0299-00/40

DOKUMENTACE DPS

MĚŘITKO 1:100

DATUM 11/2012

POČET FORMÁTŮ 4/A4

ČÍSLO PRŮLHY

ČÍSLO KOPIE

ČÍSLO C.2508.000.0010

PS 08 – OSTATNÍ SLABOPROUD

000

OBŠAH PRŮLHY

–

PŮDORYS 1.NP – LEVÉ KŘÍDLŮ

K00

03

±0,000 = 246,580 m n.m.

Boy

PROJEKTOVÁ, INŽENÝRSKÁ A KONZULTAČNÍ ORGANIZACE		VPD DECŮ PRAHA a.s.	
ČERNÁ 150 9001		Poborská 20, 160 00 Praha 6	
PROJEKTANT		ATELIER POZEMNÍCH STAVEB	
Hubert Zlatý		ČÍSLO ZAKÁZKY	
Hubert Zlatý		2-0299-00/40	
Ing. Vladimír Pospíšil		DOKUMENTACE	
Ing. Petr Košpor		DPS	
MĚŘITKO		1:100	
DATUM		11/2012	
POČET FORMÁTŮ		4/A4	
OBŠAH PRŮLHY		ČÍSLO PRŮLHY	
–		ČÍSLO KOPIE	
PŮDORYS 1.NP – LEVÉ KŘÍDLŮ		C	
K00		03	

DOPLŮŽNÍ LZE ZÍSKAT POUZE VE SVÁZU PŘÍSLUŠNÉ SMLOUVY O DÍLO. VÝKRES, ČI JINÁ ČÁST, NEMŮŽE BÝT KOPÍROVÁNA NEBO JINAK ZPŮSOBNĚ ROZŠŮŘOVÁNA POUZE PO PŘEDCHOZÍM SOUHLASU VPD 0001 PRAHA a.s.