




BAR A1.05

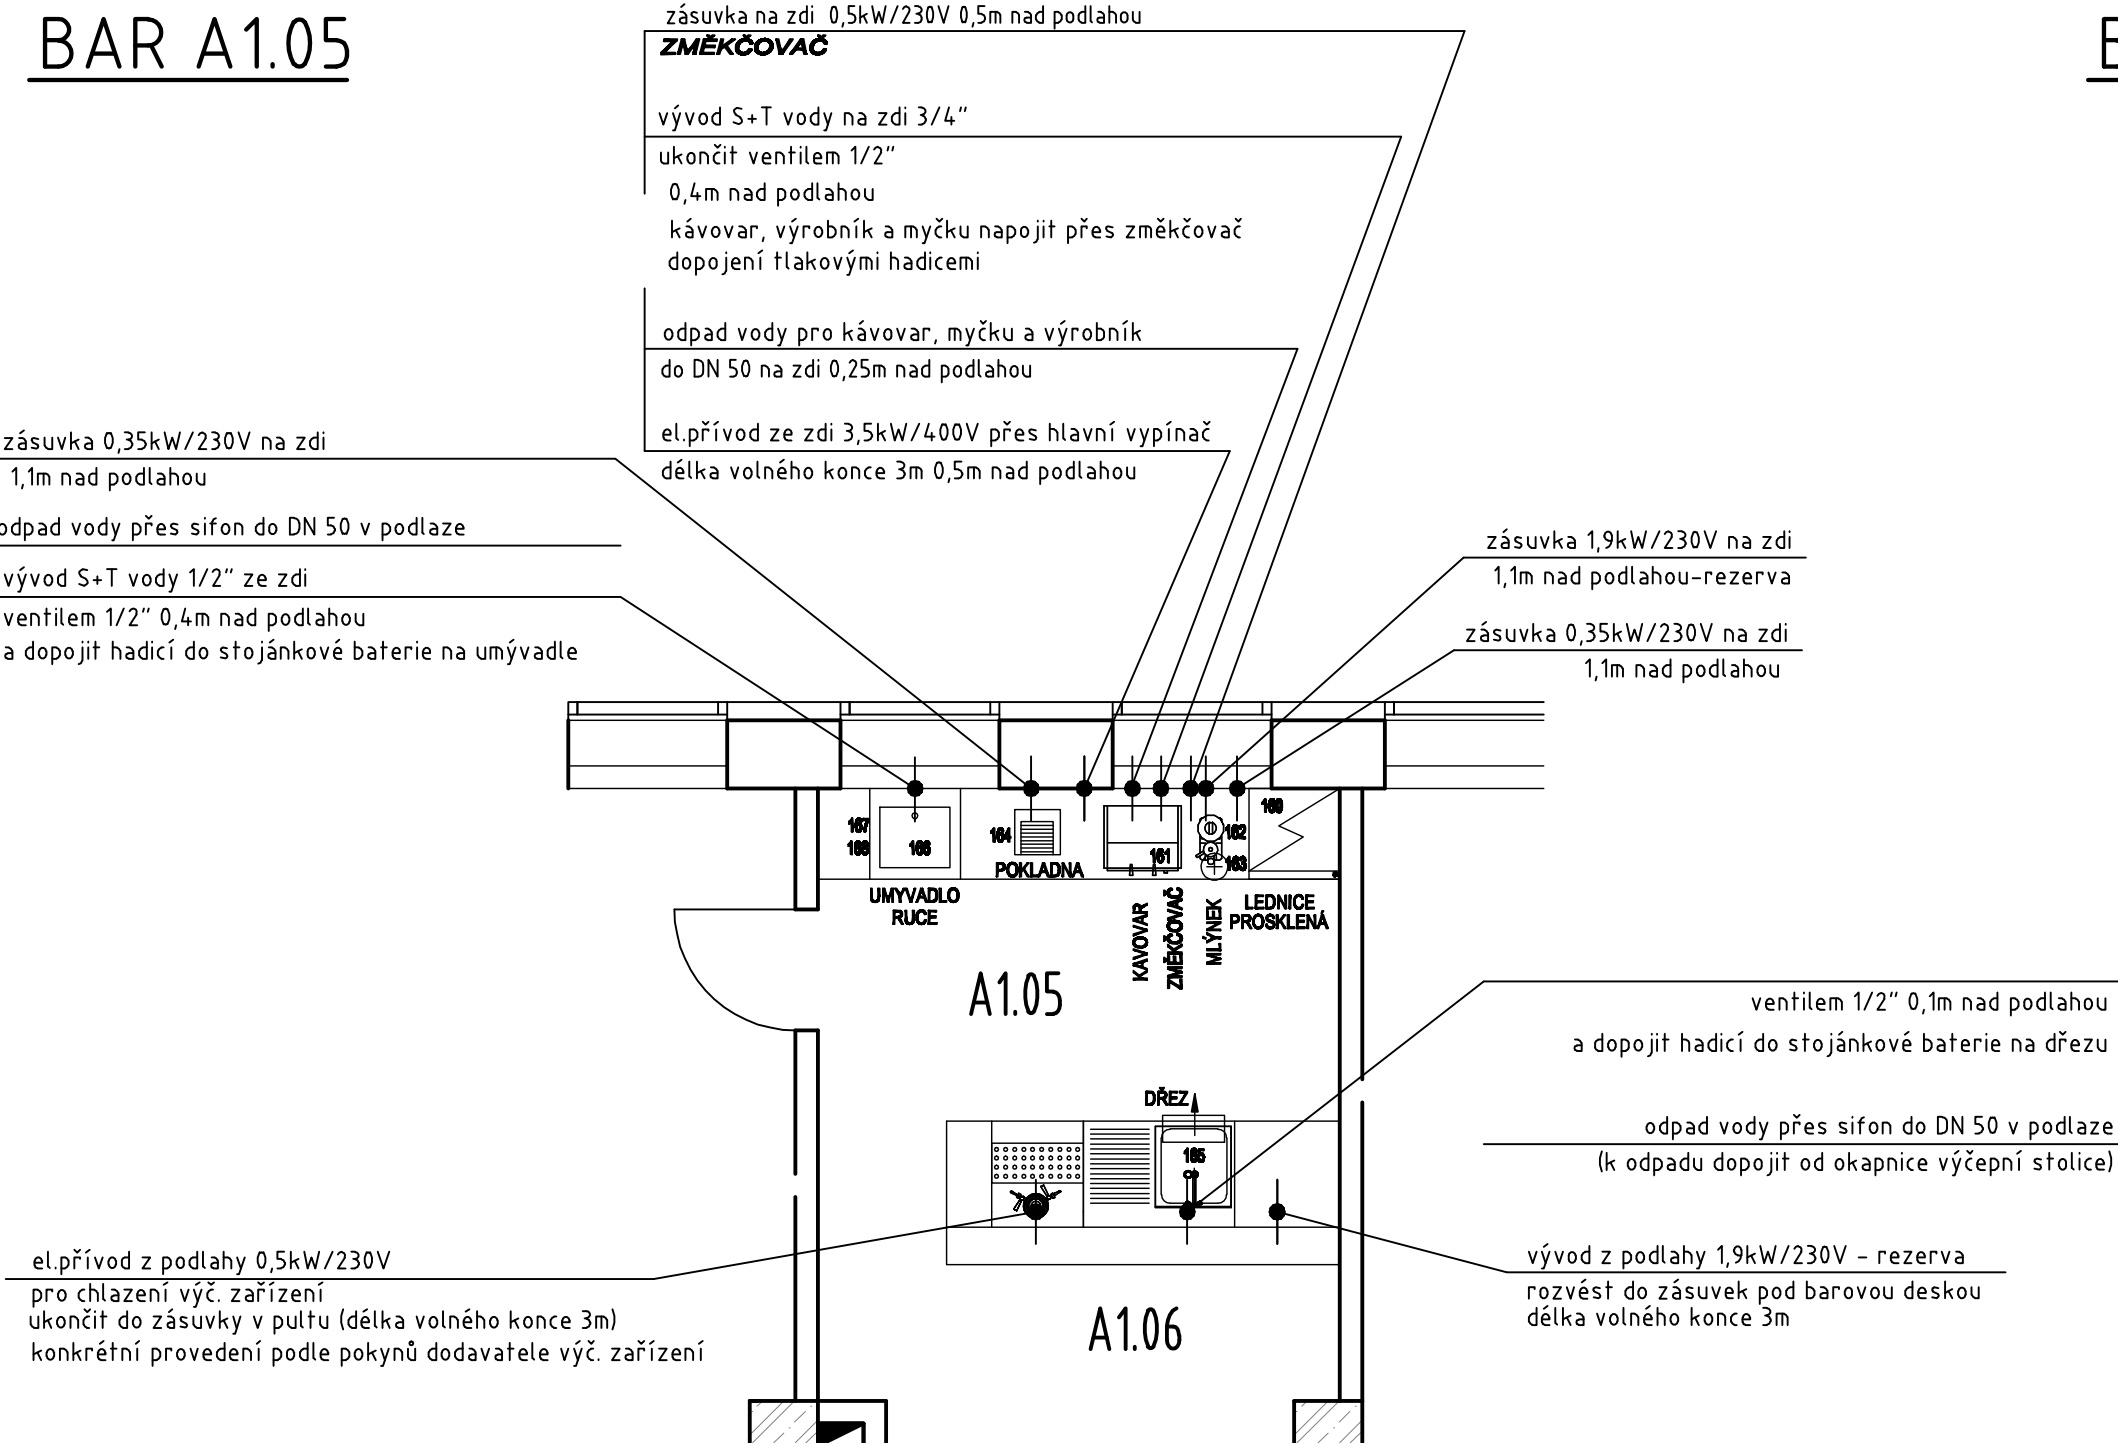


BAR A1.17

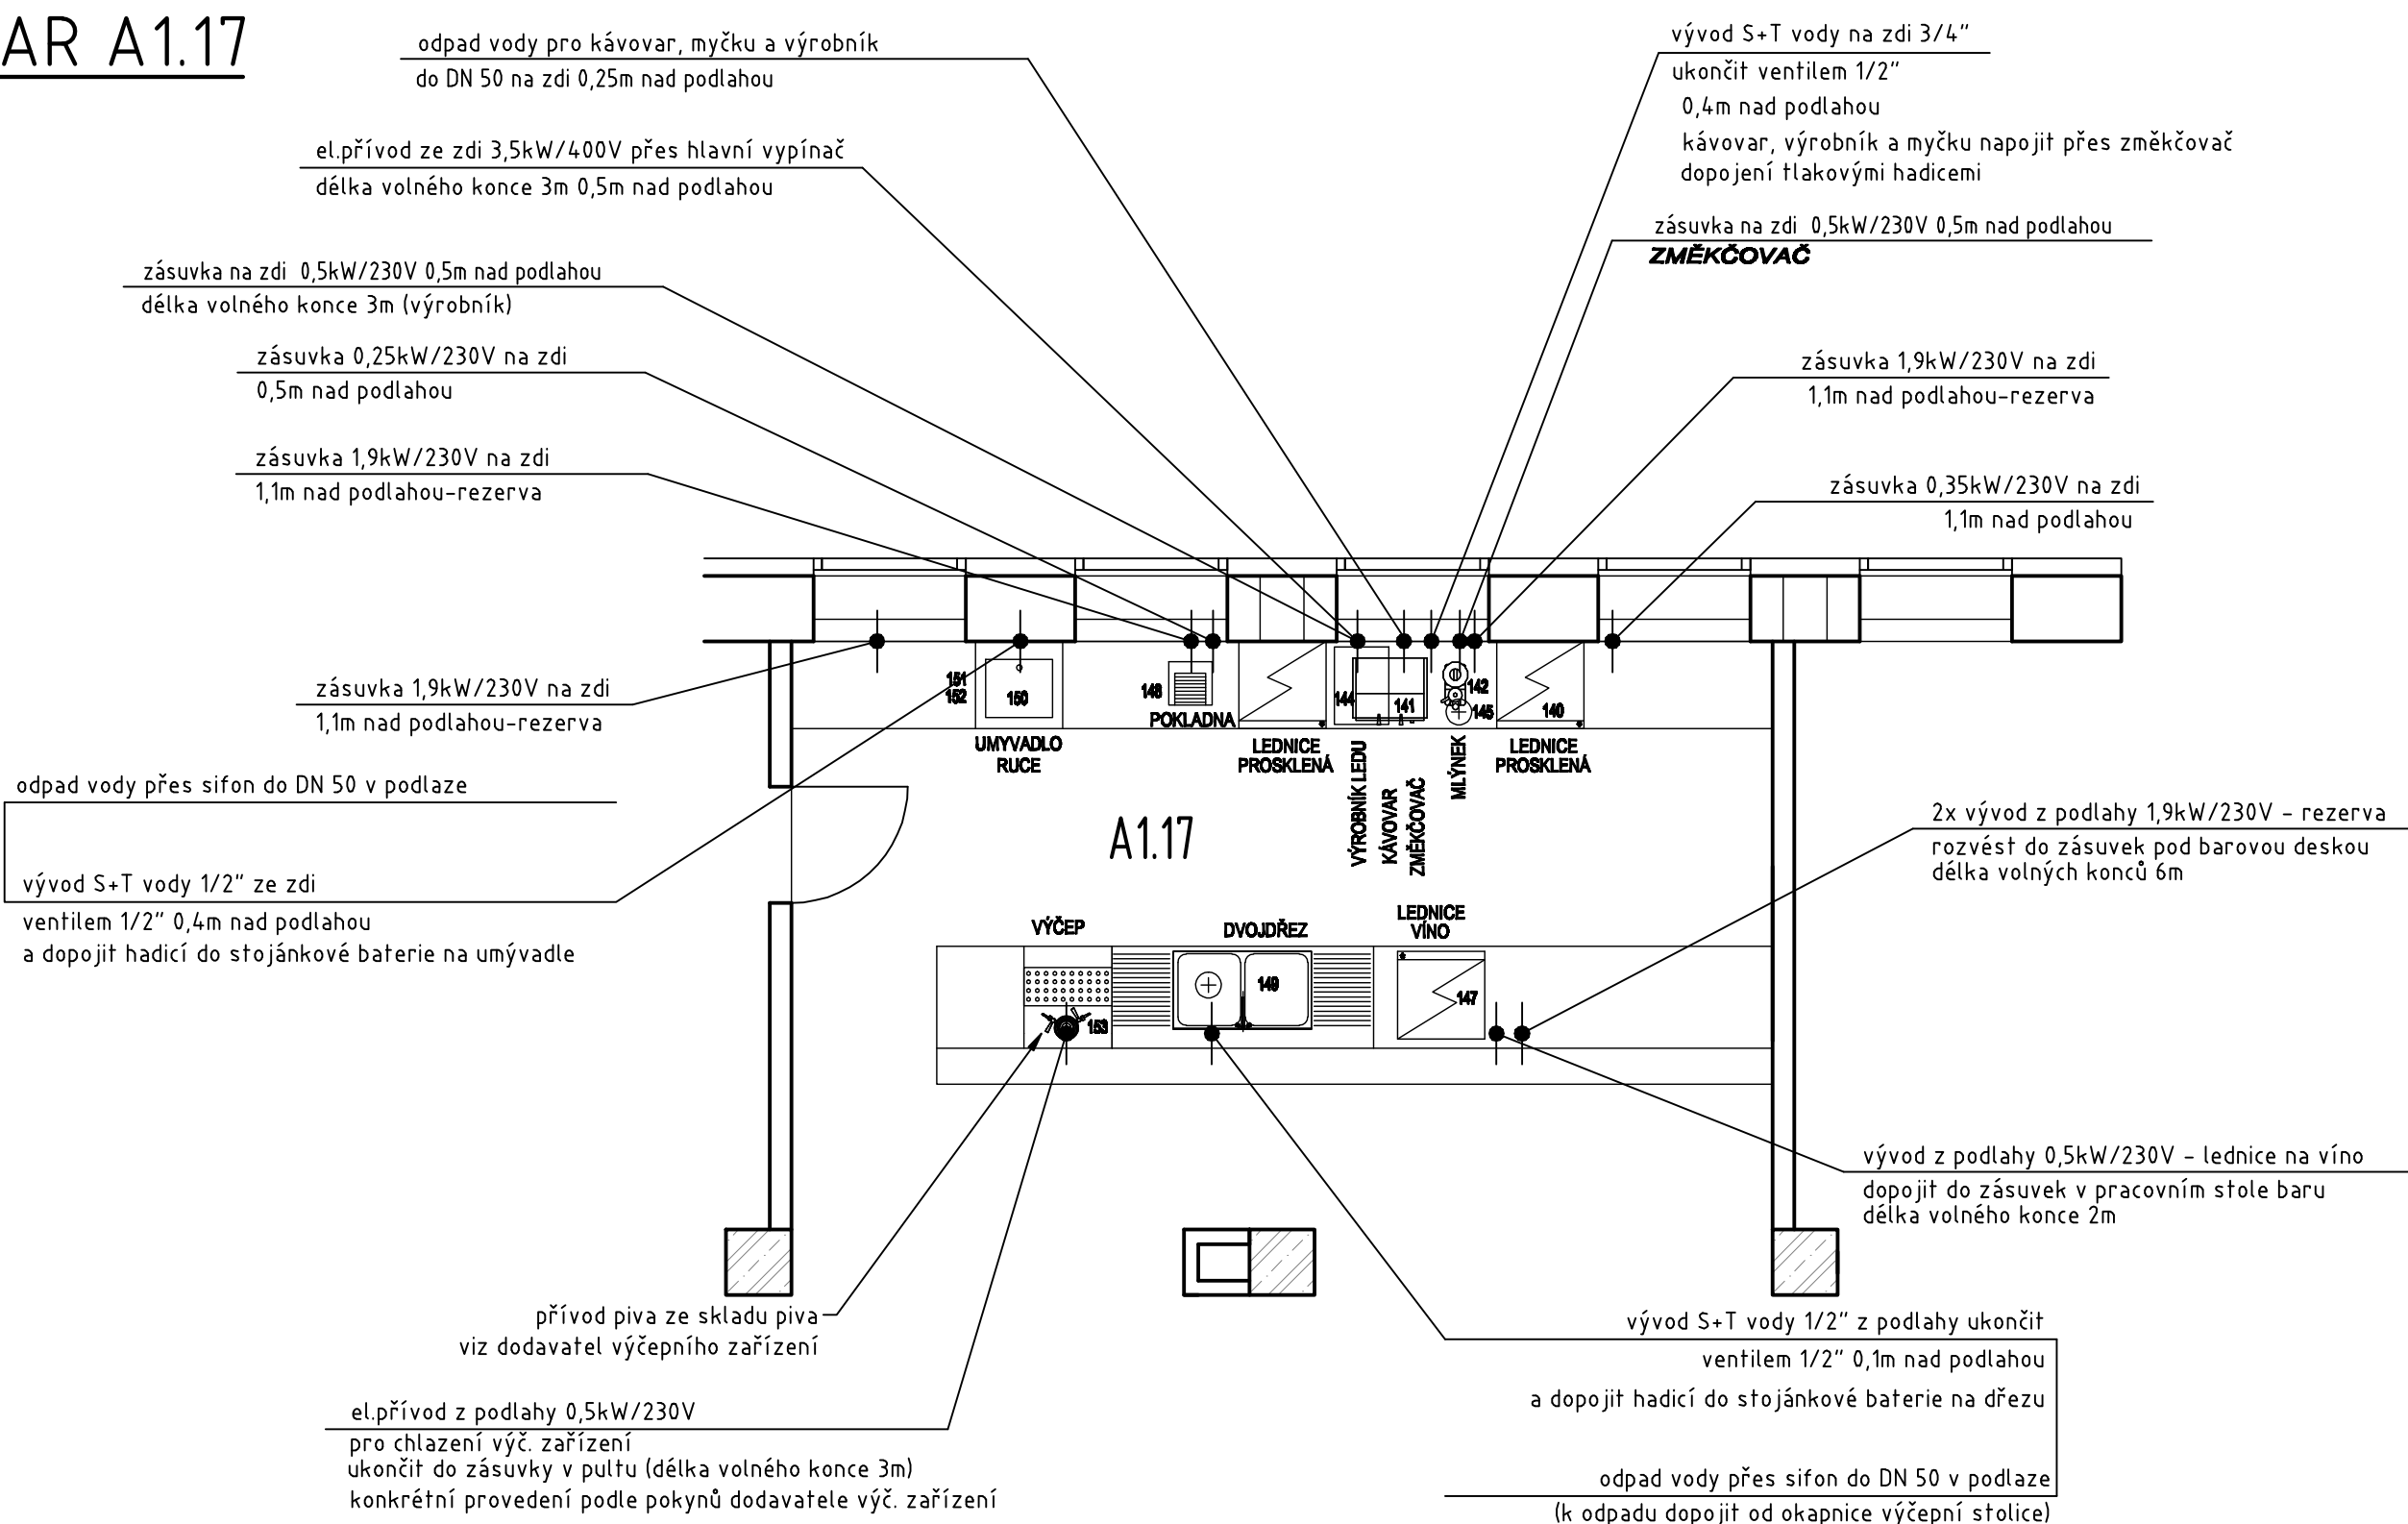


BAR C1.11

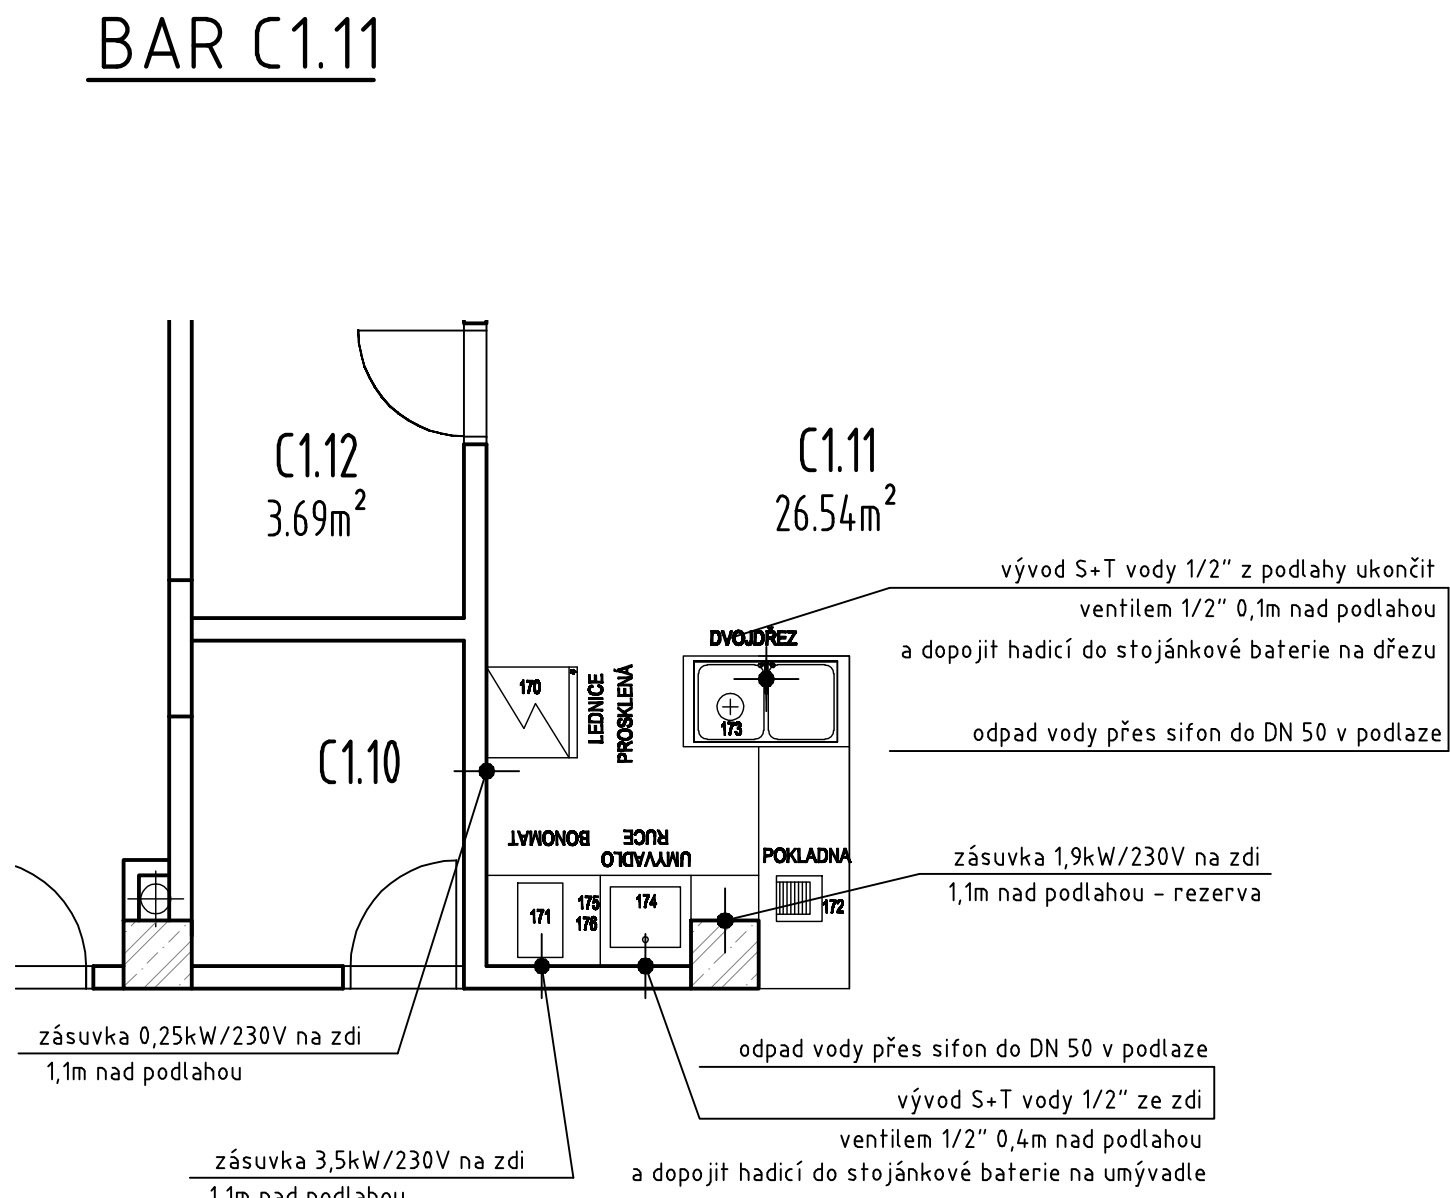

BAR B0.02

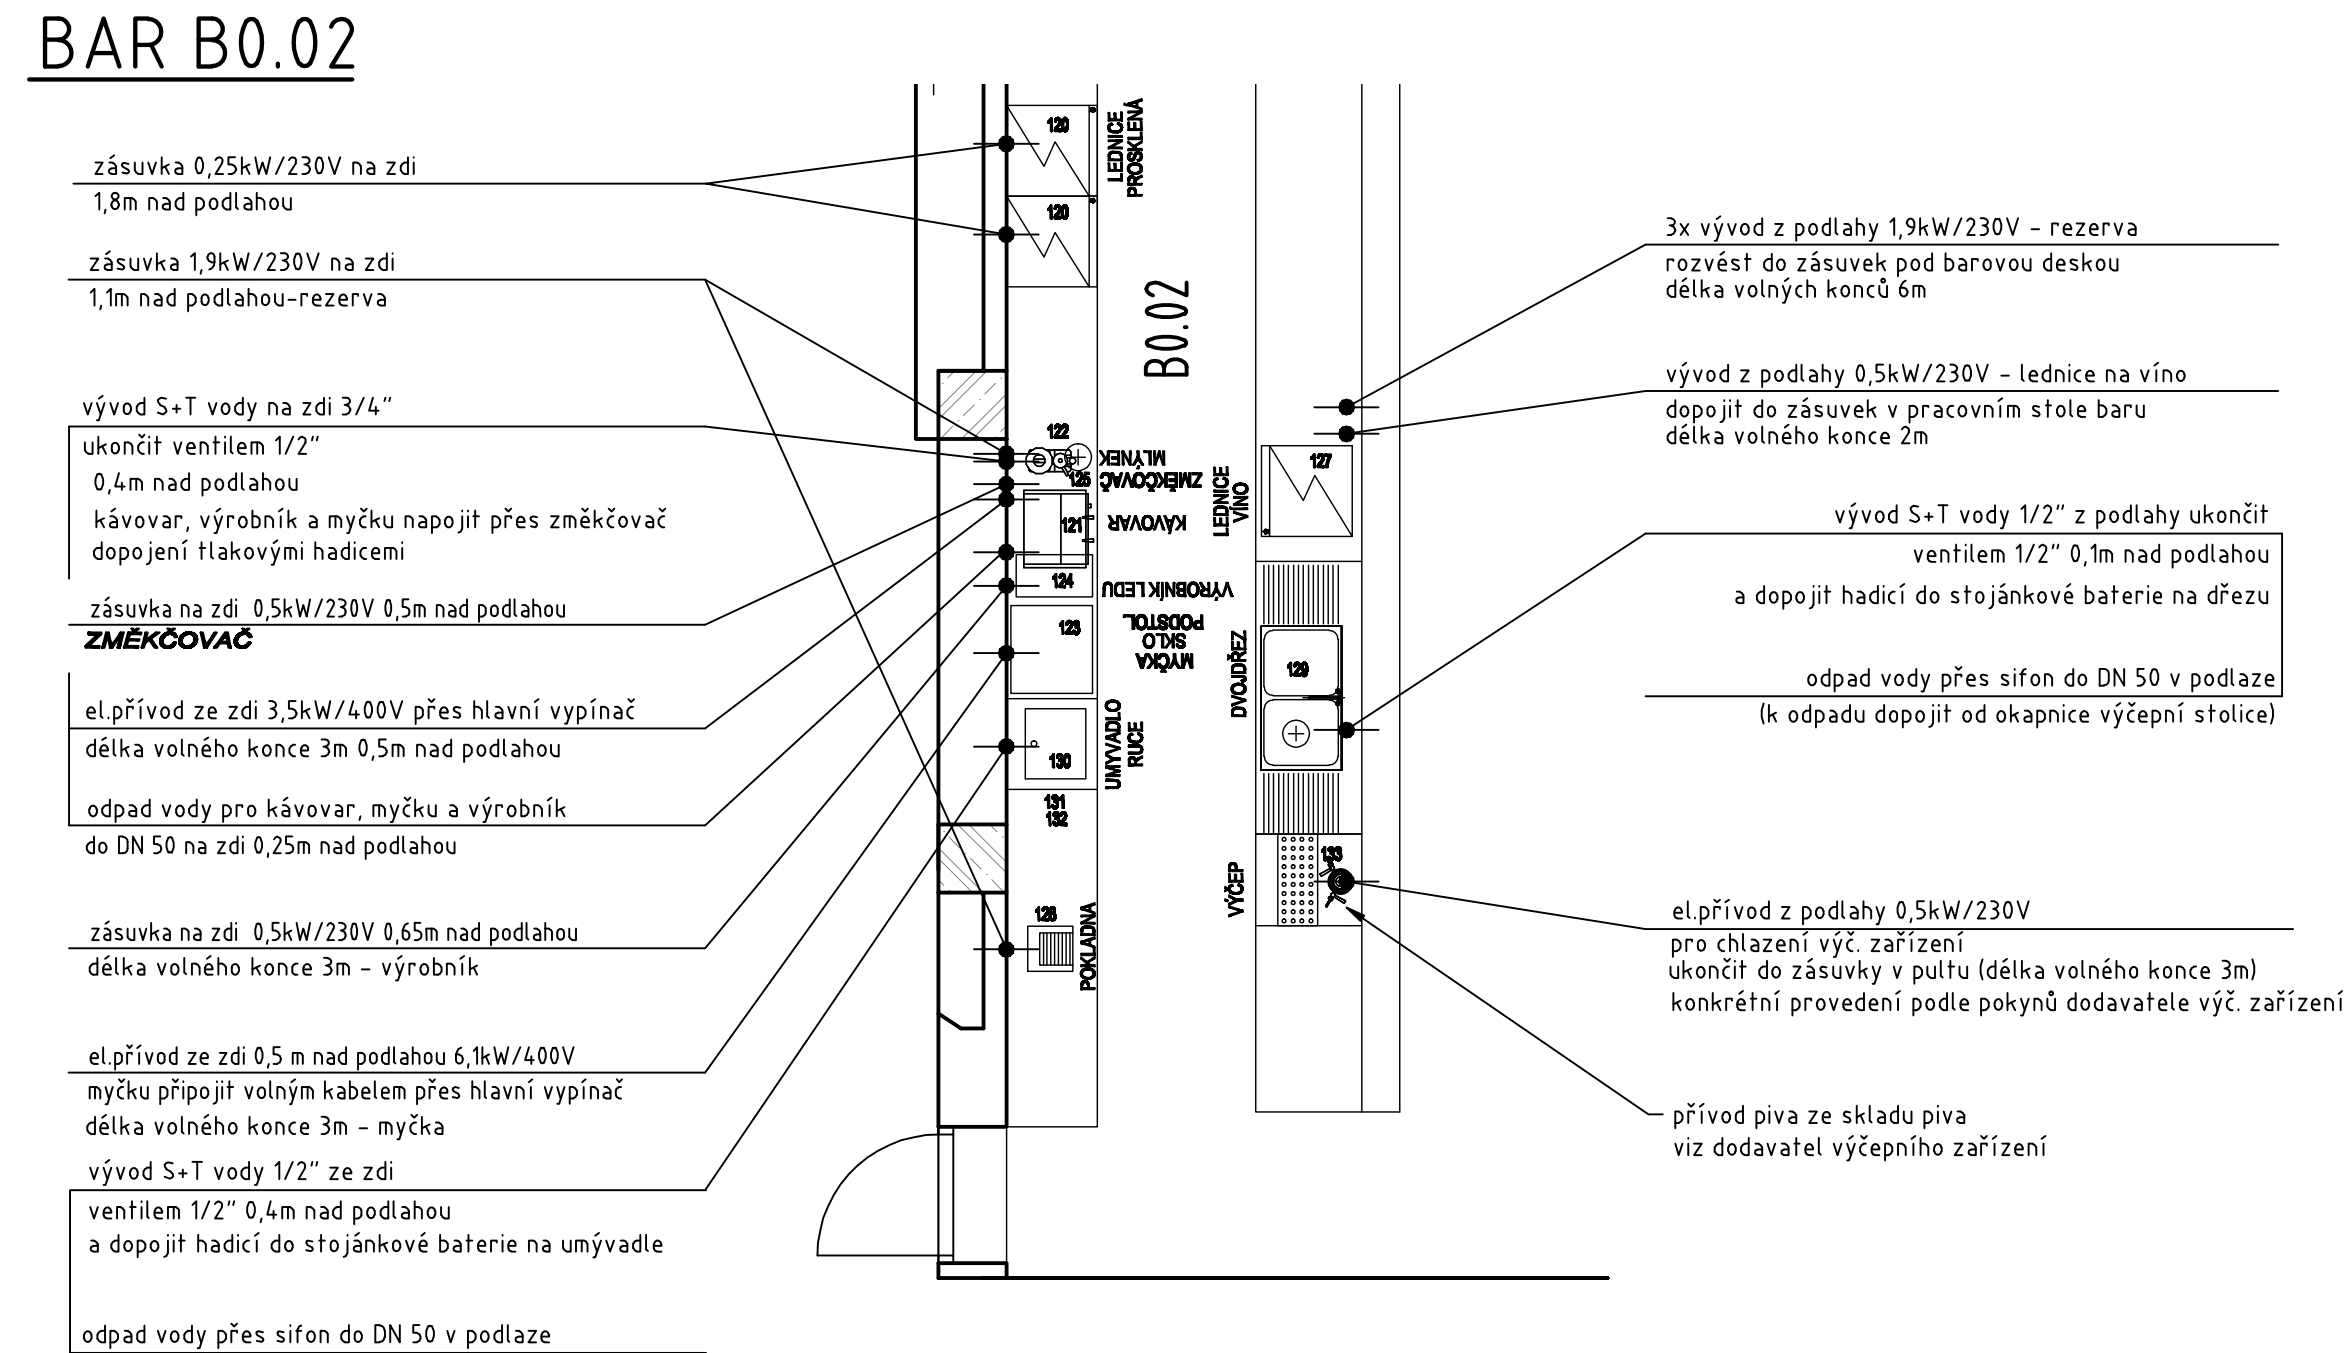

BAR B2.03

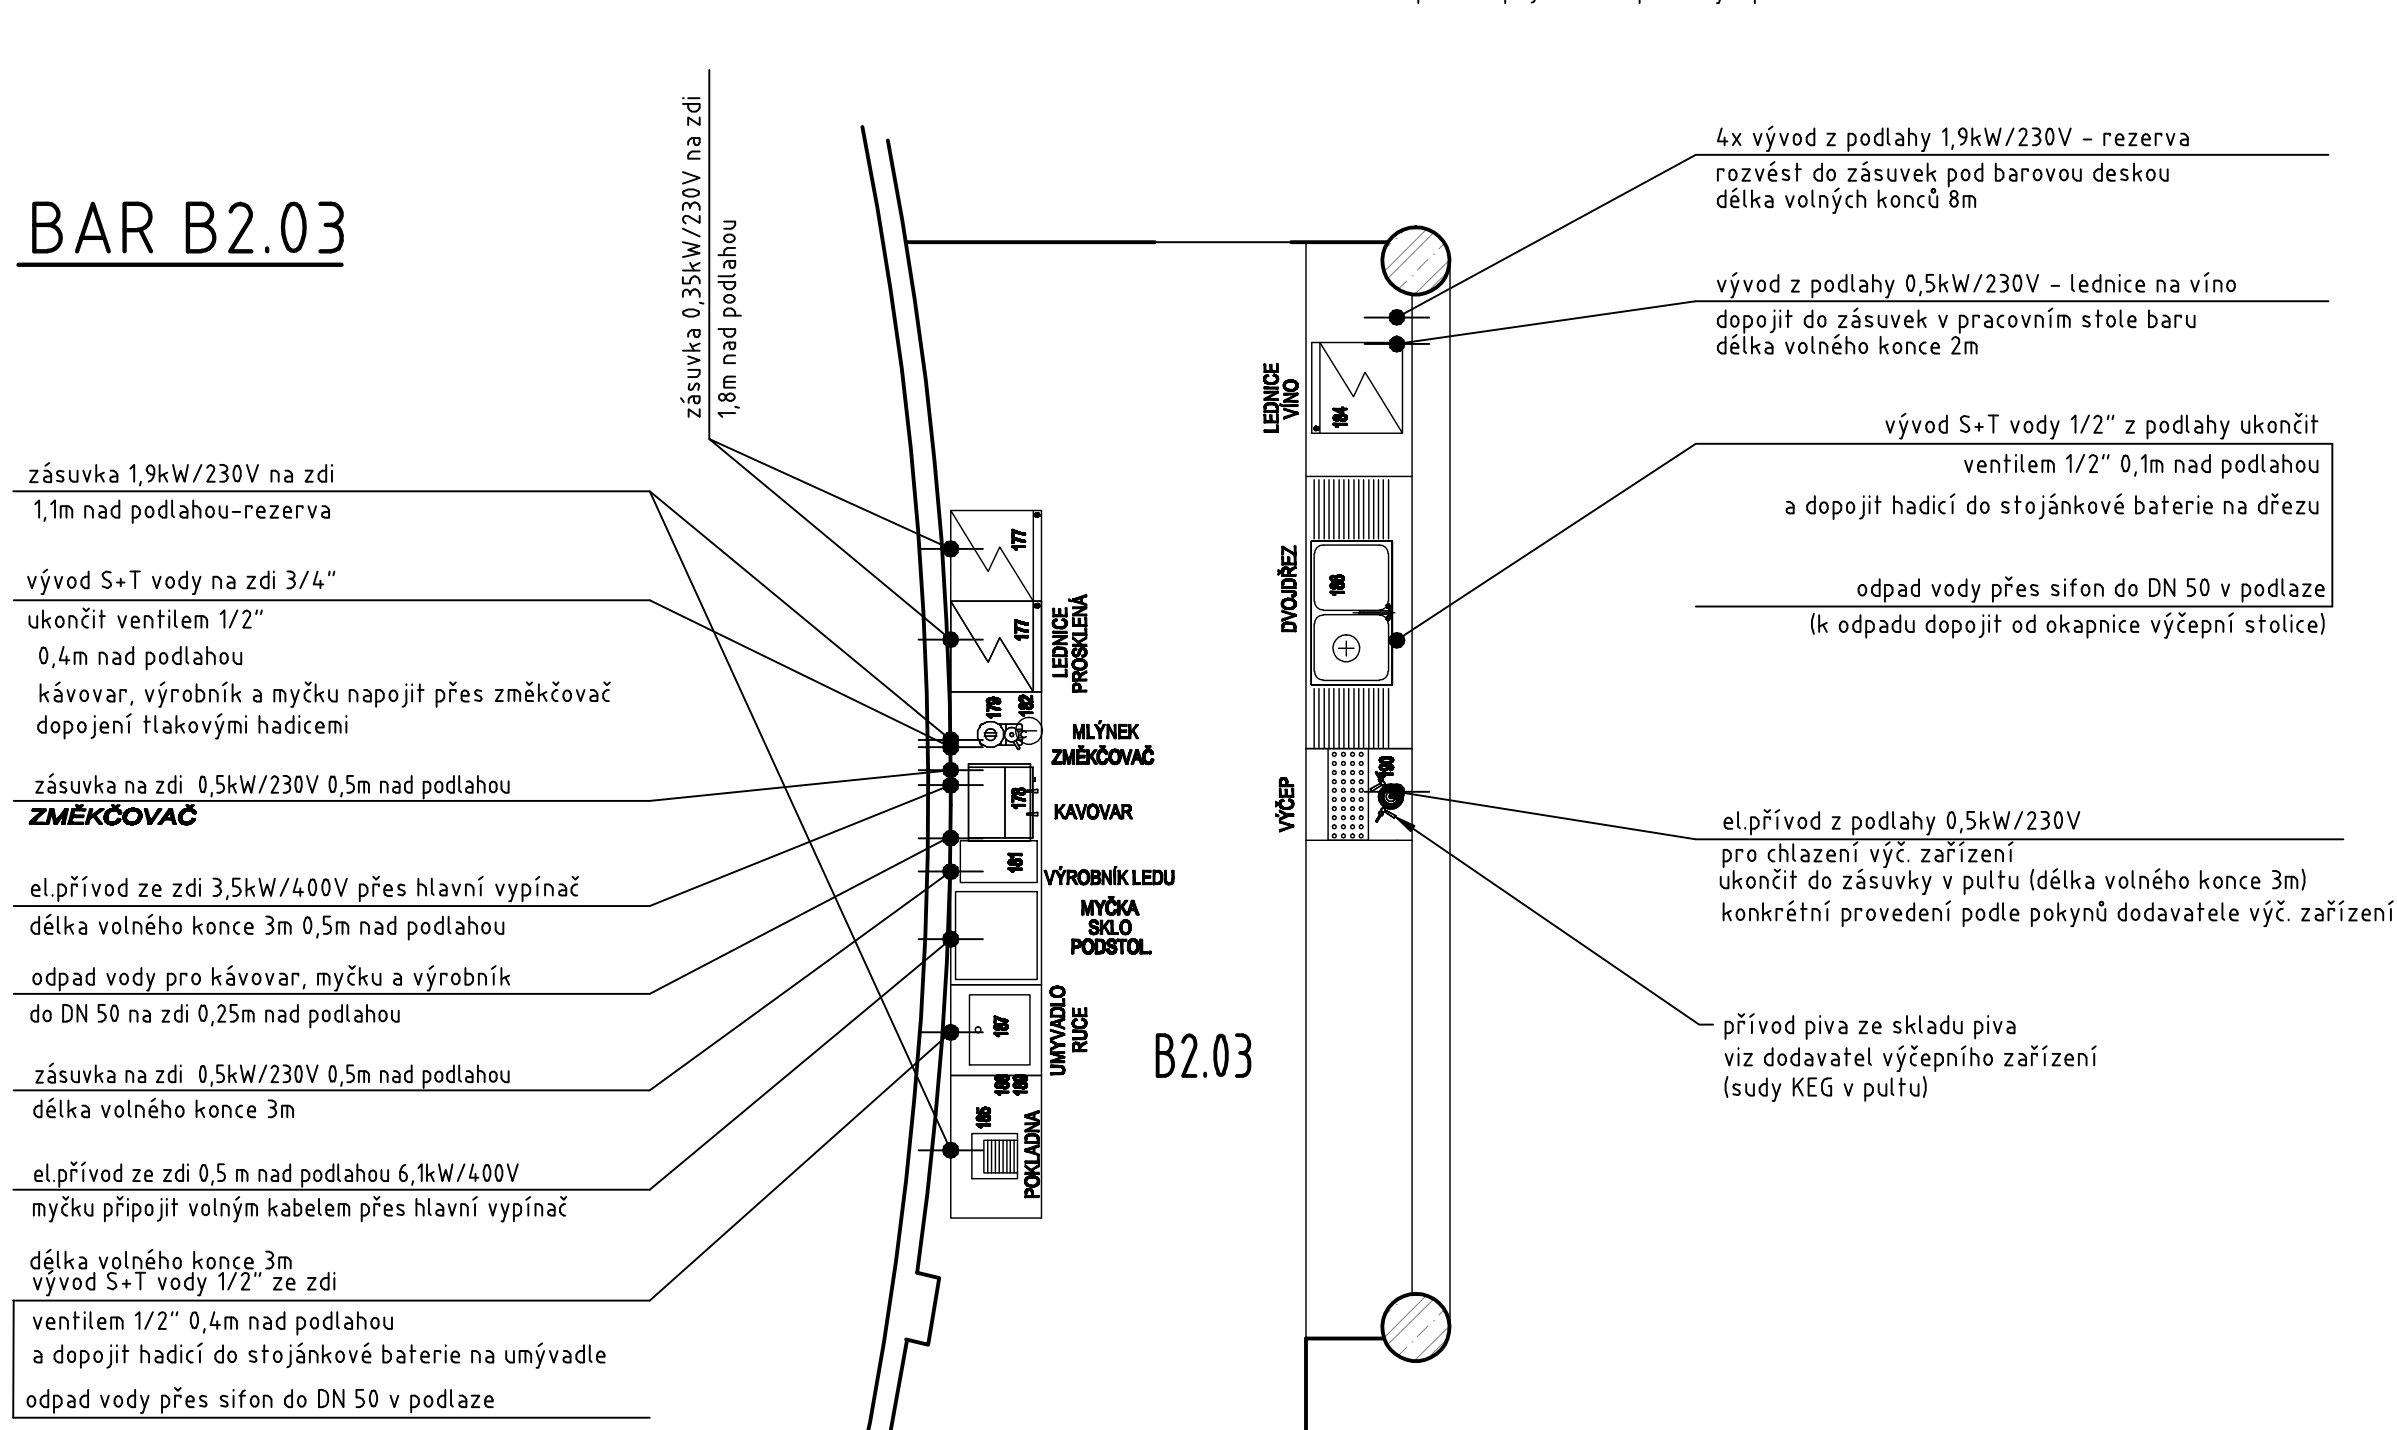

ZMĚNA		DATUM		PODPIS	
JTSK		±0,000 = 246,580 m n.n.		Bpv	
PROJEKTOVÁ, INŽENÝRSKÁ A KONZULTAČNÍ ORGANIZACE					
CERTIFIKÁT ISO 9001		IČO 60193280			
PROJEKTANT	VYPRACOVAL	KONTROLA	HLIN.Ž.PROJEKTU		
Ing. Jan Blažek	Ing. Jan Blažek	Miloš Andrlé	Ing. Petr Kašpar		
AKCE					
REKONSTRUKCE A MODERNIZACE DOMU KULTURY POKLAD					
PS10 – TECHNOLOGIE KUCHYNĚ					
OBSAH PŘÍLOHY					
–					
VYBAVENÍ BARŮ VČETNĚ NAPOJENÍ					
DOKUMENTACE LZE UŽÍVAT POUZE VE SMYSLU PŘÍSLUŠNÉ SMLOUVY O DÍLO, VÝKRES, ČI JEHO ČÁSTI, MŮŽE BÝT KOPÍROVÁN NEBO JINÝM ZPŮSOBEM ROZŠÍŘOVÁN POUZE PO PŘEDCHOZÍM SOUHLASU VPU DECO PRAHA a.s.					

		
VPU DECO PRAHA a.s. POBĚŘSKÁ 20, 160 03 PRAHA 6		
ATELIER POZEMNÍCH STAVEB		
ČÍSLO ZAKÁZKY	2-0299-00/40	
DOKUMENTACE	DPS	
MĚŘITKO	1:50	
DATUM	11/2012	
POČET FORMÁTŮ	8/A4	
ČÍSLO KOPIE	ČÁST	ČÍSLO PŘÍLOHY
	C	05
KČO		
DIP. CIP. C. PS10-000-502		