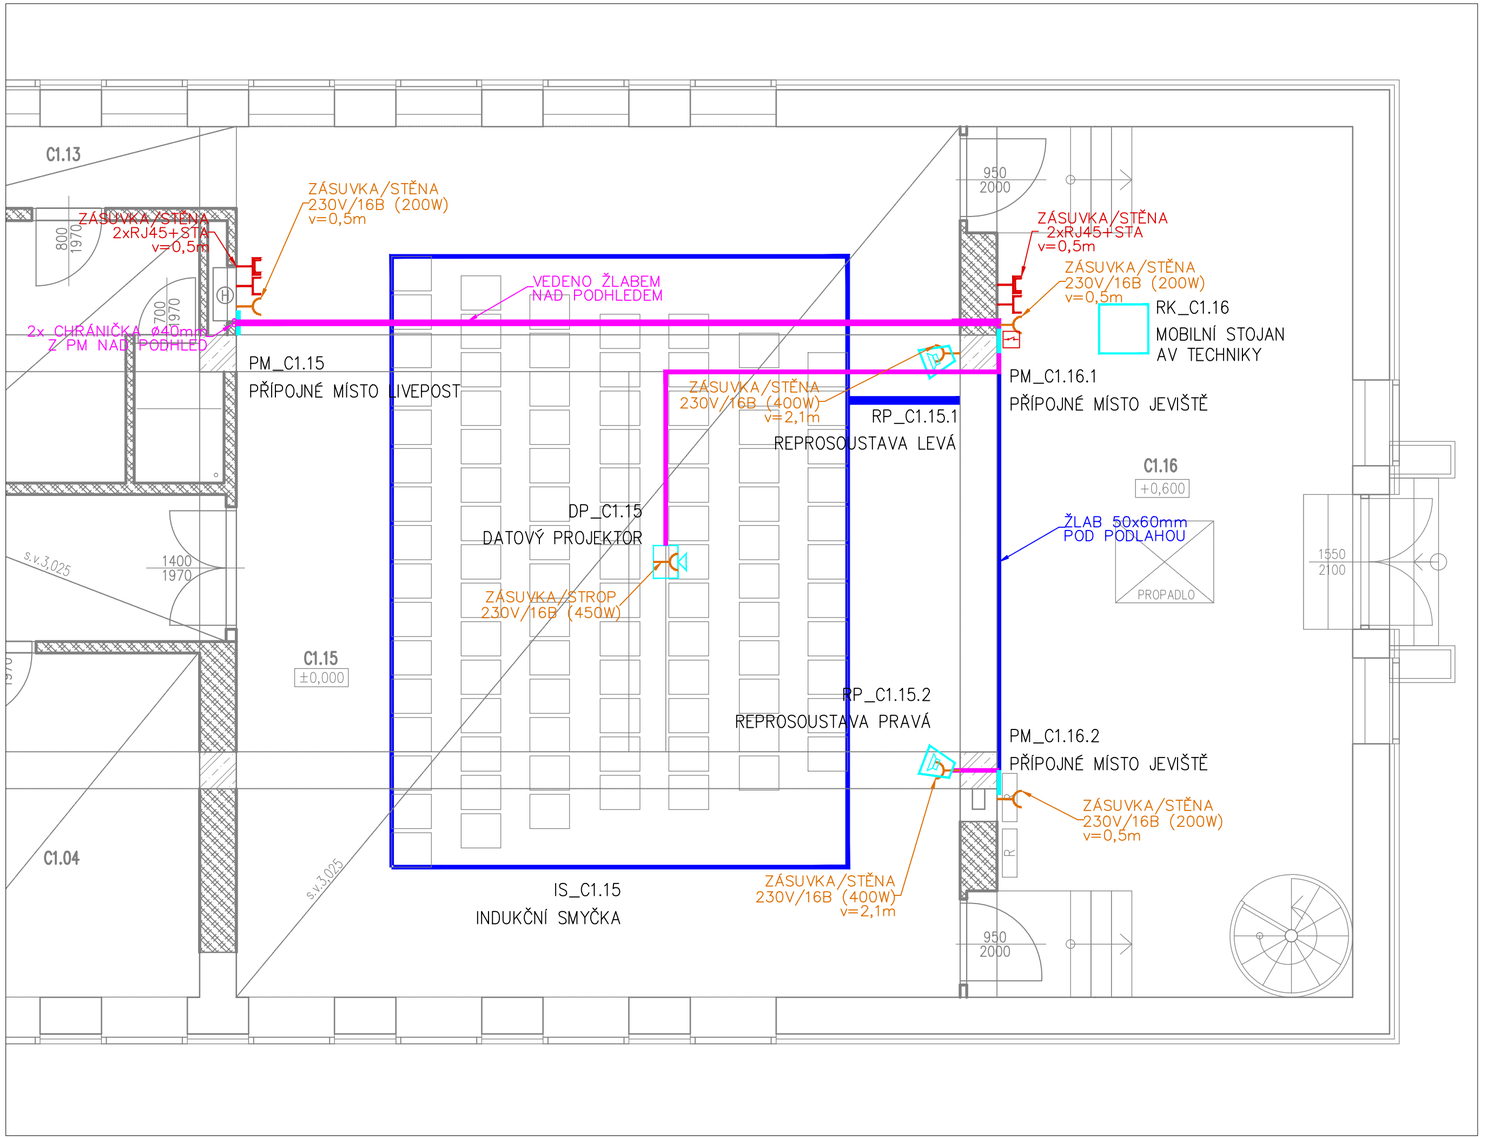

LEGENDA

- KABELOVÉ TRASY
- KABELOVÉ TRASY PODLAHA
- POŽADAVEK SILNOPROUD
- POŽADAVEK INTERIÉR
- POŽADAVEK STAVBA
- POŽADAVEK IT: přívod LAN
- POŽADAVEK SLABOPROUD: přívod STA
- POŽADAVEK SLABOPROUD: spínaný kontakt z EPS/EVAK

TABULKA MÍSTNOSTÍ

Číslo	Jméno	Plocha [m²]	Podlaha	Podhled	Stěny
C1.01	KOMUNIKACE	41,4	A13		C1
C1.02	KANCELÁŘ	48,82	A13		C1
C1.03	KANCELÁŘ	15,44	A13		C1
C1.04	SEKRETARIÁT	15,43	A13		C1
C1.05	KANCELÁŘ ŘEDITELKY	31,52	A13		C1
C1.06	MÍSTNOST TECHNOLOGIÍ	14,92	A13		C1
C1.07	KANCELÁŘ	15,92	A13		C1
C1.08	WC ŽENY	6,25	A5		C8
C1.08.1	ÚKLID	1,2	A5		C8
C1.09	WC MUŽI	6,31	A5		C8
C1.10	KUCHYŇKA	3,57	A5		C1
C1.11	OBČERSTVENÍ	26,54	A13		C1
C1.12	SKLAD OBČERSTVENÍ	3,69	A5		C1
C1.13	KOMUNIKACE	3,91	A5		C1
C1.14	ŠATNA SE SPRCHOU	9,71	A5 A4		C1 C3
C1.15	MALÝ SÁL	96,14	A13		C1
C1.16	JEVIŠTĚ	49,33	A5		C1 C5
C1.17	VENKOVNÍ SCHODIŠTĚ	15,02			

Celková plocha [m²]: 405,12

VPÚ DECO PRAHA a.s.
PODBABSKÁ 25/1014, 160 00 PRAHA 6
ČÍSLO ZAKÁZKY 2-0299-00/40
ING.V.POSPÍŠIL

ZMĚNA		DATUM	PODPIS
.	.	.	

±0,000 = 246,580 m n.m. Bpv

PROJEKTANT	VYPRACOVAL	KONTROLA	HL.INŽ.PROJEKTU
Ing. Martin Vondrášek	Ing. Ján Eržiak	Ing. Roman Chýle	Ing. Petr Kašpar

SOWING

AKCE

REKONSTRUKCE A MODERNIZACE DOMU KULTURY POKLAD

PS12 – DIVADELNÍ TECHNOLOGIE

12.8, 12.9, 12.10, 12.11, 12.12, 12.13, 12.14, 12.15, 12.16

ČÍSLO ZAKÁZKY	1208853
DOKUMENTACE	DPS
MĚŘÍTKO	1:50
DATUM	11/2012
POČET FORMÁTŮ	3/A4

OBSAH PŘÍLOHY

DISPOZICE KONCOVÝCH PRVKŮ 1.NP – PRAVÉ KŘÍDLO (C)

ČÍSLO KOPIE	ČÁST	ČÍSLO PŘÍLOHY
	C	08
	KÓD	DKP_DPS_C_PS12_8-16_P01(C)

DOKUMENTACI LZE UŽÍVAT POUZE VE SMYSLU PŘÍSLUŠNÉ SMLOUVY O DÍLO. VÝKRES, ČI JEHO ČÁST, MŮŽE BÝT KOPÍROVÁN NEBO JINÝM ZPŮSOBEM ROZŠIŘOVÁN POUZE PO PŘEDCHOZÍM SOUHLASU VPÚ DECO PRAHA a.s.