


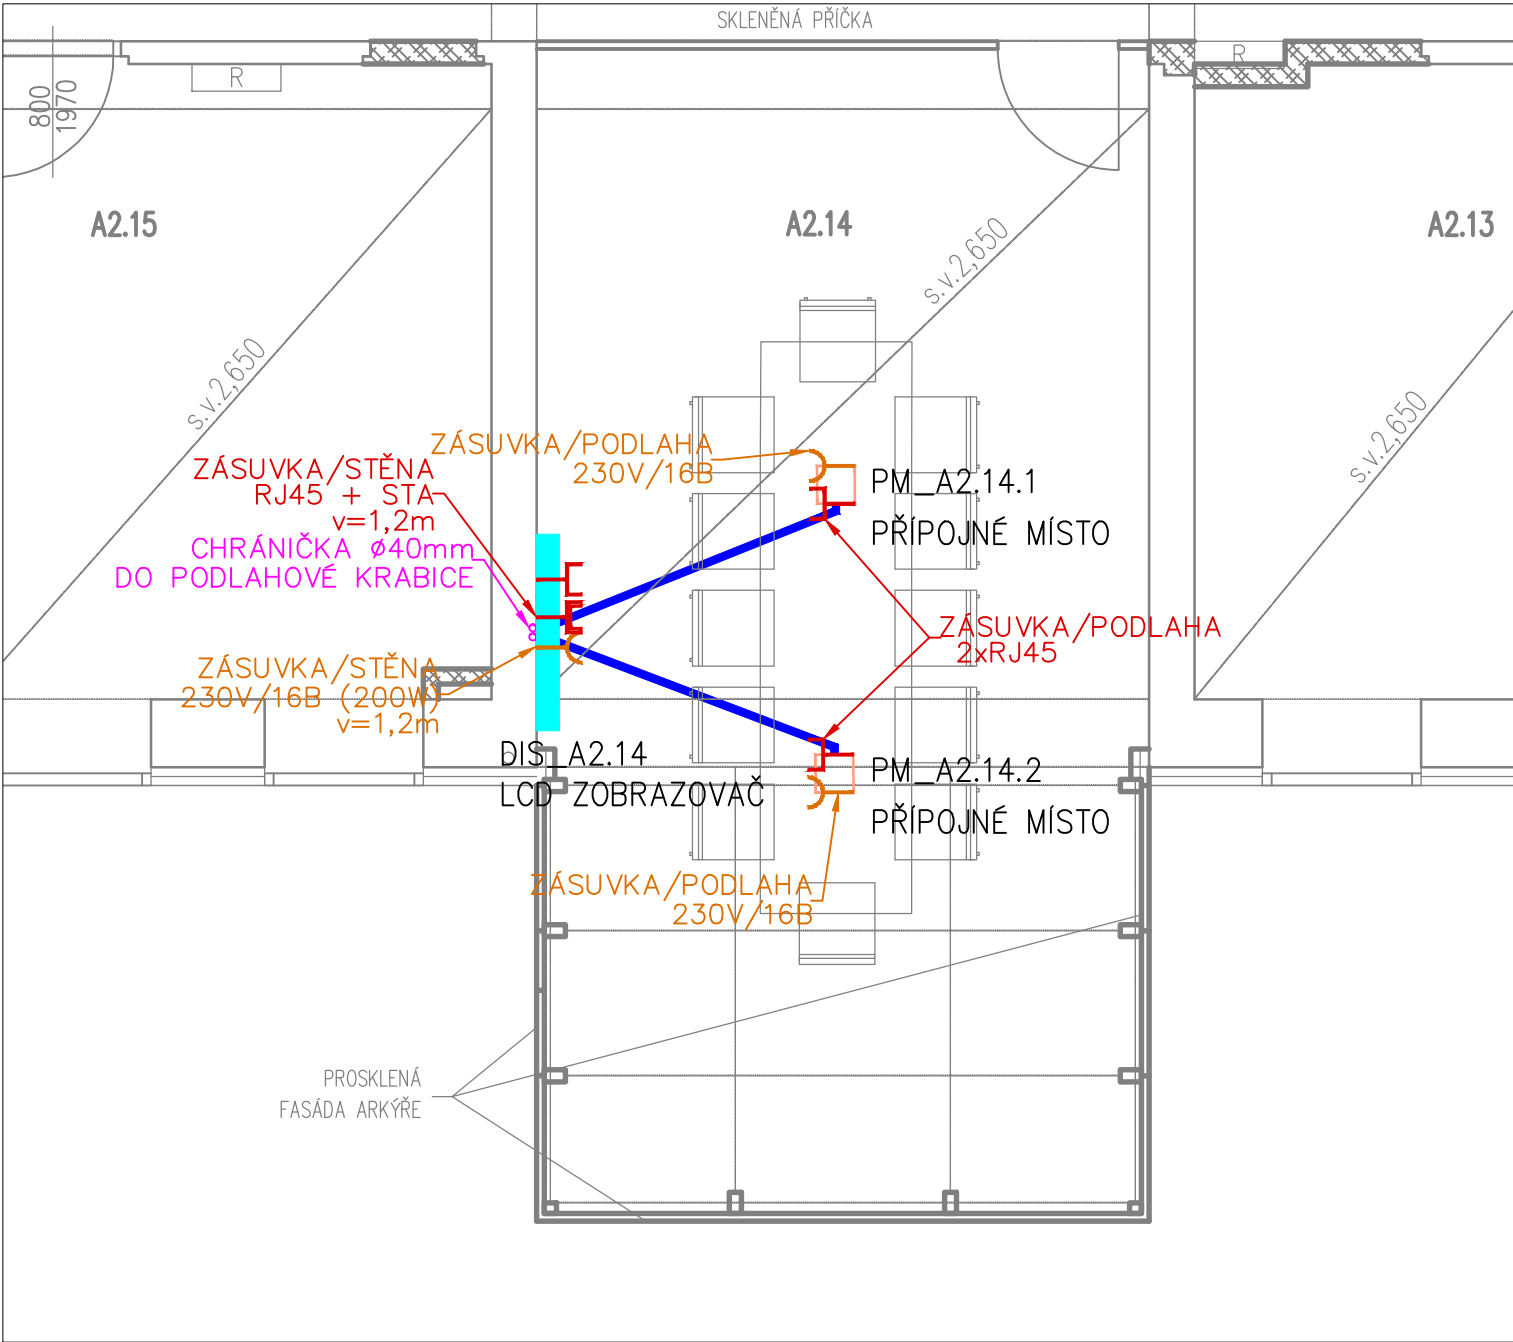

LEGENDA

- KABELOVÉ TRASY
- KABELOVÉ TRASY PODLAHA
- POŽADAVEK SILNOPROUD
- POŽADAVEK INTERIÉR
- POŽADAVEK STAVBA
- POŽADAVEK IT: přívod LAN
- POŽADAVEK SLABOPROUD:přívod STA
- POŽADAVEK SLABOPROUD:spínaný kontakt z EPS/EVAK

TABULKA MÍSTNOSTÍ					
Číslo	Jméno	Plocha [m²]	Podlaha	Podhled	Stěny
A2.01	SEKRETÁŘKA, SPISOVNA	30,97	A13	B4	C1
A2.02	RESPIRIUM	43,47	A13	B4	C1
A2.03	KOMUNIKACE	34,83	A13	B4	C1
A2.04	WC ŽENY	6,36	A5	B4	C8
A2.04.1	WC ŽENY – PŘEDSÍŇ	2,66	A5	B4	C8
A2.05	WC MUŽI	5,66	A5	B4	C8
A2.05.1	WC MUŽI – PŘEDSÍŇ	2,5	A5	B4	C8
A2.06	ÚKLID	2	A5	B4	C8
A2.07	KUCHYŇKA	13,85	A5	B4	C1
A2.08	KANCELÁŘ	13,57	A13	B4	C1
A2.09	KANCELÁŘ	14,92	A13	B4	C1
A2.10	KANCELÁŘ	16,13	A13	B4	C1
A2.11	KANCELÁŘ	21,58	A13	B4	C1
A2.12	KANCELÁŘ	16,7	A13	B4	C1
A2.13	KANCELÁŘ	15,43	A13	B4	C1
A2.14	ZASEDACÍ MÍSTNOST	30,92	A13	B4	C1
A2.15	SERVEROVNA	15,44	A5	B4	C1
A2.16	COPY CENTRUM	15,43	A5	B4	C1
A2.17	KANCELÁŘ ŘEDITELE	45,72	A13	B4	C1
A2.18	VENKOVNÍ SCHODIŠTĚ	15,02			

Celková plocha [m²]: 363,16



ZMĚNA	DATUM	PODPIS	

±0,000 = 246,580 m n.m. Bpv

							
PROJEKTANT		VYPRACOVAL		KONTROLA		HL.INŽ.PROJEKTU	
Ing. Martin Vondrášek		Ing. Ján Erziak		Ing. Roman Chýle		Ing. Petr Kašpar	
AKCE							
REKONSTRUKCE A MODERNIZACE DOMU KULTURY POKLAD							
PS12 – DIVADELNÍ TECHNOLOGIE							
12.8, 12.9, 12.10, 12.11, 12.12, 12.13, 12.14, 12.15, 12.16							
OBSAH PŘÍLOHY							
DISPOZICE KONCOVÝCH PRVKŮ 2.NP – LEVÉ KŘÍDLO (A)							
DOKUMENTACI LZE UŽÍVAT POUZE VE SMYSLU PŘÍSLUŠNÉ SMLOUVY O DÍLO. VÝKRES, ČI JEHO ČÁST, MŮŽE BÝT KOPIROVÁN NEBO JINÝM ZPŮSOBEM ROZŠÍŘOVÁN POUZE PO PŘEDCHOZÍM SOUHLASU VPÚ DECO PRAHA a.s.							
ČÍSLO ZAKÁZKY				1208853			
DOKUMENTACE				DPS			
MĚŘITKO				1:50			
DATUM				11/2012			
POČET FORMÁTŮ				2/A4			
ČÍSLO KOPIE		ČÁST		ČÍSLO PŘÍLOHY			
		C		09			
KÓD		DKP_DPS_C_PS12_8-16_P02(A)					