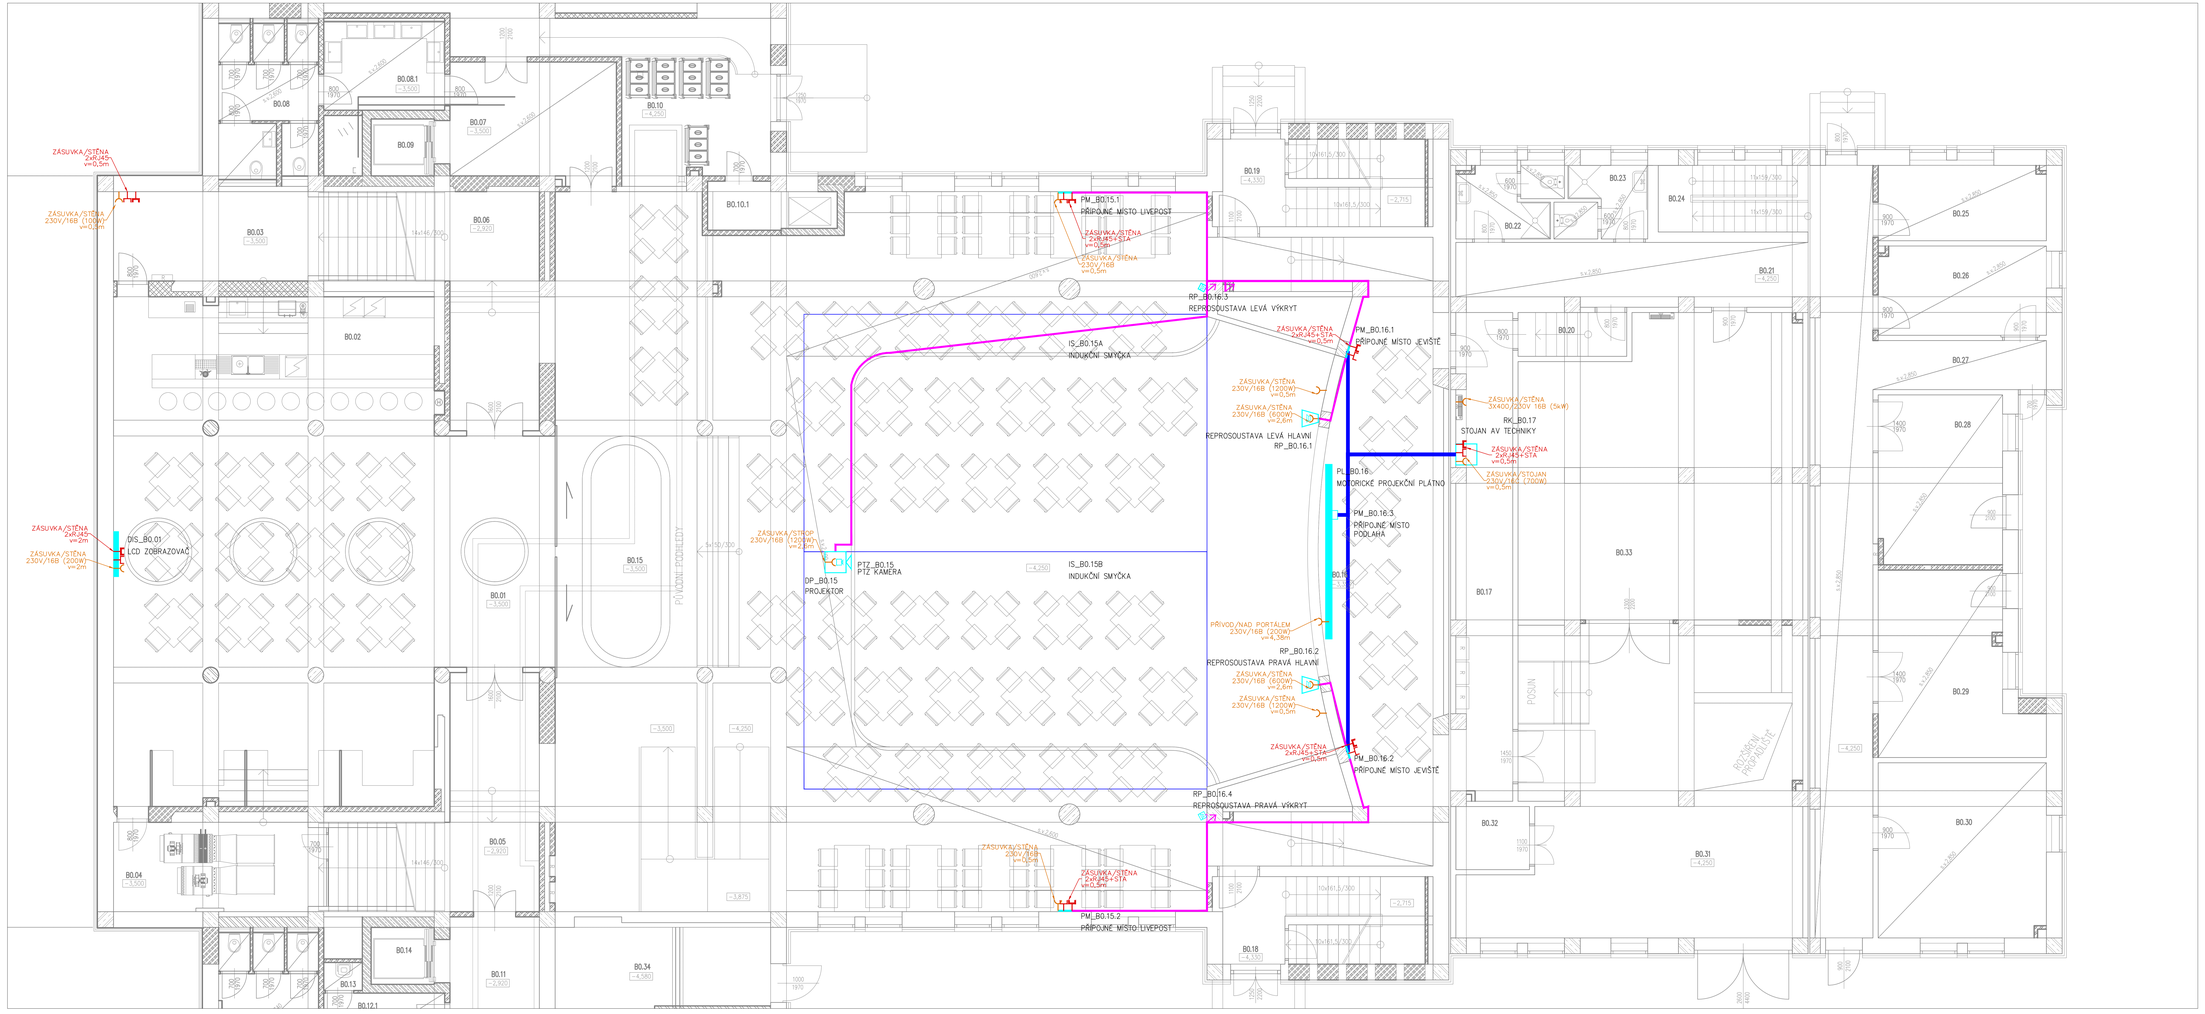

TABULKA MÍSTNOSTÍ

Číslo	Jméno	Plocha [m²]	Podlaha	Podhled	Stěny
B0.01	SALÓNEK	137,28	A7	B2	C1
B0.02	BAR	20,59	A7	B2	
B0.03	SKLAD BARU	23,39	A5	B4	
B0.04	ZÁZEMÍ BARU	23,39	A5		
B0.05	SCHODIŠTĚ	18,41	A8	B2	C1
B0.06	SCHODIŠTĚ	18,37	A8	B2	C1
B0.07	KOMUNIKACE	22,8	A8	B4	C1
B0.08	WC ŽENY	13,07	A8	B5	C8
B0.08.1	WC ŽENY – PŘEDSÍŇ	8,97	A8	B5	C8
B0.09	VÝTAHOVÁ ŠACHTA	3,46	A9		
B0.10	SKLAD KUCHYNĚ	22,30	A10	B4	C1
B0.10.1	JÍDELNÍ VÝTAH	4,58	A9		
B0.11	KOMUNIKACE	12,62	A8		
B0.12	WC MUŽI	12,37	A8	B5	C8
B0.12.1	WC MUŽI – PŘEDSÍŇ	9,23	A8	B5	C8
B0.13	ÚKLID	1,17	A8	B4	C8
B0.14	VÝTAHOVÁ ŠACHTA	3,46	A9		
B0.15	SPOLEČENSKÝ SÁL	415,15	A7	B4	C1
B0.16	TANEČNÍ PARKET	68,79	A7	B4	C1
B0.17	KOMUNIKACE	21,51	A5	B2	C1
B0.18	SCHODIŠTĚ	15	A11	B6	C1 C9
B0.19	SCHODIŠTĚ	15	A11	B6	C1 C9
B0.20	SCHODIŠTĚ	3,88	A5	B4	
B0.21	KOMUNIKACE	54,39	A5	B4	C1
B0.22	HYGIENICKÉ ZÁZEMÍ MUŽŮ	5,95	A4	B4	C3
B0.23	HYGIENICKÉ ZÁZEMÍ ŽENY	5,41	A4	B4	C3
B0.24	SCHODIŠTĚ	8,12	A11	B4	C1
B0.25	SERVÉROVNA	10,32	A5	B4	C1
B0.26	ŠATNA	12,24	A5	B4	C1
B0.27	CHODBA	6,93	A5	B4	C1
B0.28	ŠATNA	17,22	A5	B4	C1
B0.29	SKLAD PROPAGACE	20,52	A5	B4	C1
B0.30	DÍLNA PROPAGACE	24	A5	B4	C1
B0.31	TRANSPORT KULIS	75,03	A3	B4	C1
B0.32	ŠACHTA VÝTAHU	3,78	A9	B4	C1
B0.33	SKLAD	66,75	A3	B4	C1
B0.34	ROZVODNA VN	22,1	A5	B4	C1
B0.35	TRAFOSTANICE	4,25	A5	B4	C1

Celková plocha [m²] 1230,71

LEGENDA

- KABELOVÉ TRASY
- KABELOVÉ TRASY PODLAHA
- POŽADAVEK: SILNOPROUD
- POŽADAVEK: INTERIÉR
- POŽADAVEK: STAVBA
- POŽADAVEK IT: přívod LAN
- POŽADAVEK SLABOPROUD: přívod STA
- POŽADAVEK SLABOPROUD: splnený kontakt z EPS/EVAK

VPI PRAHA spol. s r.o.
Pobočka Praha
Ing. Martin Vondráček
Ing. Jan Erlíček
Ing. Roman Dříže
Ing. Petr Kořínek

MARK	DATUM	MARK

KS:000 = 246,580 m n.m. Bpv

PROJEKTANT	VYPRACOVAL	KONTROLA	HL.INŽ.PROJEKTU
Ing. Martin Vondráček	Ing. Jan Erlíček	Ing. Roman Dříže	Ing. Petr Kořínek

SOWING

ČÍSLO ZAKÁZKY	1208853
DOKUMENTACE	DPS
MĚŘÍTKO	1:50
DATUM	11/2012
POČET FORMÁTŮ	1x A4

STUPEŇ PROJEKTU: DPS

REKONSTRUKCE A MODERNIZACE DOMU KULTURY POKLAD

PS12 – DIVADELNÍ TECHNOLOGIE

12.8, 12.9, 12.10, 12.11, 12.12, 12.13, 12.14, 12.15, 12.16

ZÁKLADNÍ PŘÍLOHY	ZMĚNY	Z ŘADY PŘÍLOHY
	C	04

DISPOZICE KONCOVÝCH PRVKŮ 1.PP – STŘEDNÍ KŘÍDLO (B)

NÁZEV SOUBORU: DP_PS12_PLAN_B-1.PP.DWG

DOKUMENTACE LZE VÝHRADNĚ PŘI ŘÁDNÉ VÝPLATĚ VŠECH ZÁVAZKŮ VYUŽÍVAT K ÚČELŮM VYPLYVAJÍCÍM Z UZAVŘENÉ SMLOUVY. JINÉ VYUŽITÍ NEBO ZPŘÍSTUPNĚNÍ TŘETÍM OSOBÁM NENÍ DOVOLENO BEZ JEJICH PŘEDCHOZÍHO SOUHLASU VPI SPOL. S R.O. PRAHA