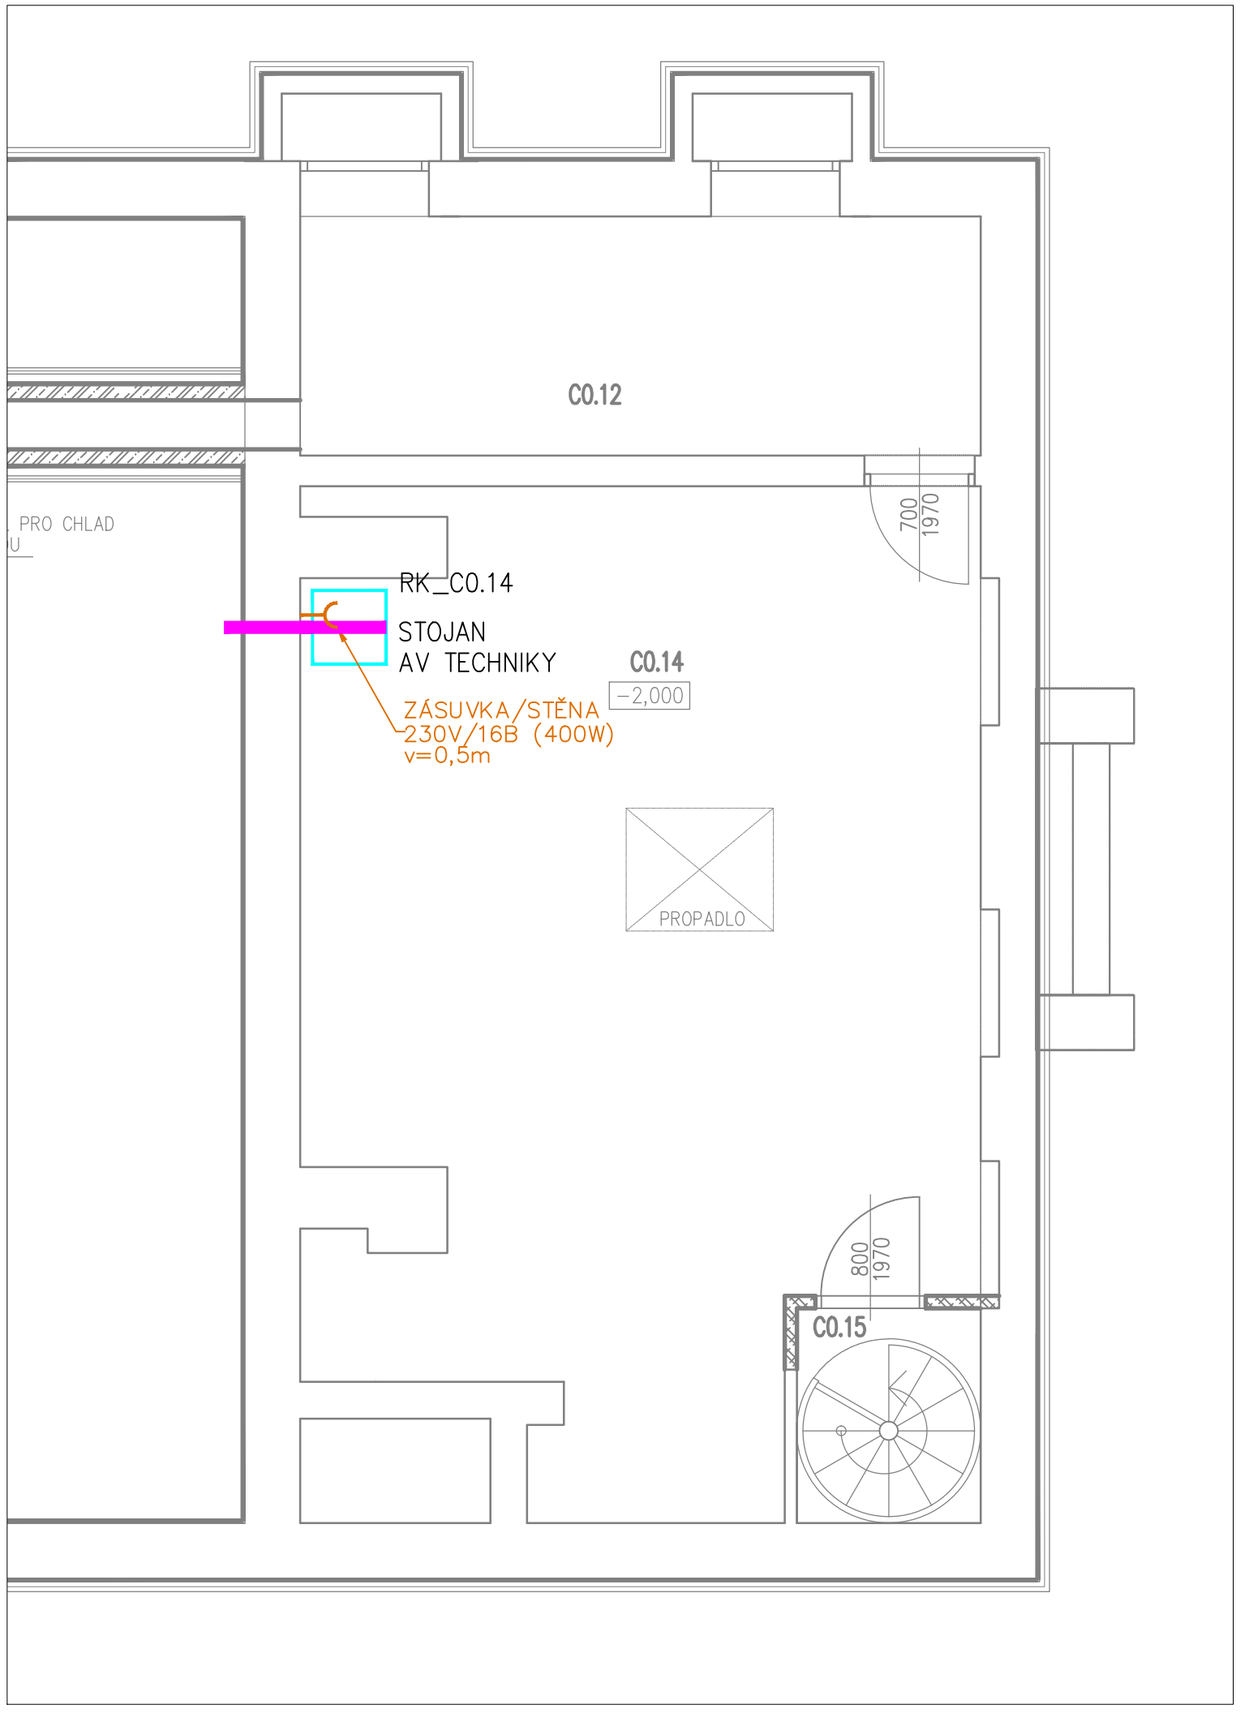


## Tabulka místností

| Číslo | Jméno | Plocha [m²] | Podlaha | Podhled | Stěny |
|---|---|---|---|---|---|
| C0.01 | KOMUNIKACE | 44,32 | A17 | B2 | C11 |
| C0.02 | VÝMĚNÍK TEPLA | 41,66 | A17 | | C11 |
| C0.03 | ROZVODNA | 12,93 | A17 | | C11 |
| C0.03.1 | ROZVODNA | 2,67 | A17 | | C11 |
| C0.04 | MÍSTNOST UPS | 7,23 | A17 | | C11 |
| C0.05 | HYGIENICKÉ ZÁZEMÍ | 5,22 | A17 | | C10 |
| C0.06 | ŠATNA ÚDRŽBY | 8,05 | A17 | | C10 |
| C0.07 | DÍLNA ÚDRŽBY | 16,78 | A17 | | C11 |
| C0.08 | SKLAD | 31,8 | A17 | | C11 |
| C0.09 | STROJOVNA CHLADU | 51,54 | A17 | | C11 |
| C0.10 | NEOBSAZENO | | | | |
| C0.11 | MÍSTNOST VODOMĚRU | 4,62 | A17 | | C11 |
| C0.12 | STROJOVNA VZT | 11,11 | A17 | | C11 |
| C0.13 | NEOBSAZENO | | | | |
| C0.14 | SKLAD | 42,03 | A17 | | C11 |
| C0.15 | SCHODIŠTĚ | 2,62 | A17 | | |
| C0.16 | VENKOVNÍ SCHODIŠTĚ | 16,06 | A17 | | |

Celková plocha [m²]: 298,64

## LEGENDA

KABELOVÉ TRASY

KABELOVÉ TRASY PODLAHA

POŽADAVEK SILNOPROUD

VPÚ DECO PRAHA a.s.
PODBABSKÁ 20/1014, 160 00 PRAHA 6

| | |
|---|---|
| ČÍSLO ZAKÁZKY | 2-0299-00/40 |
| ING.V.POSPÍŠIL | |

| ZMĚNA | | DATUM | PODPIS |
|---|---|---|---|
| . | . | . | |
| | | | |
| | | | |

±0,000 = 246,580 m n.m. Bpv

| PROJEKTANT | VYPRACOVAL | KONTROLA | HL.INŽ.PROJEKTU |
|---|---|---|---|
| Ing. Martin Vondrášek | Ing. Ján Eržiak | Ing. Roman Chýle | Ing. Petr Kašpar |

SOWING

AKCE

REKONSTRUKCE A MODERNIZACE DOMU KULTURY POKLAD

PS12 – DIVADELNÍ TECHNOLOGIE

12.8, 12.9, 12.10, 12.11, 12.12, 12.13, 12.14, 12.15, 12.16

| | |
|---|---|
| ČÍSLO ZAKÁZKY | 1208853 |
| DOKUMENTACE | DPS |
| MĚŘÍTKO | 1:50 |
| DATUM | 11/2012 |
| POČET FORMÁTŮ | 2/A4 |

OBSAH PŘÍLOHY

DISPOZICE KONCOVÝCH PRVKŮ 1.PP – PRAVÉ KŘÍDLO (C)

| ČÍSLO KOPIE | ČÁST | ČÍSLO PŘÍLOHY |
|---|---|---|
| | C | 05 |
| | KÓD | DKP_DPS_C_PS12_8-16_PP1(C) |

DOKUMENTACI LZE UŽÍVAT POUZE VE SMYSLU PŘÍSLUŠNÉ SMLOUVY O DÍLO. VÝKRES, ČI JEHO ČÁST, MŮŽE BÝT KOPÍROVÁN NEBO JINÝM ZPŮSOBEM ROZŠIŘOVÁN POUZE PO PŘEDCHOZÍM SOUHLASU VPÚ DECO PRAHA a.s.