


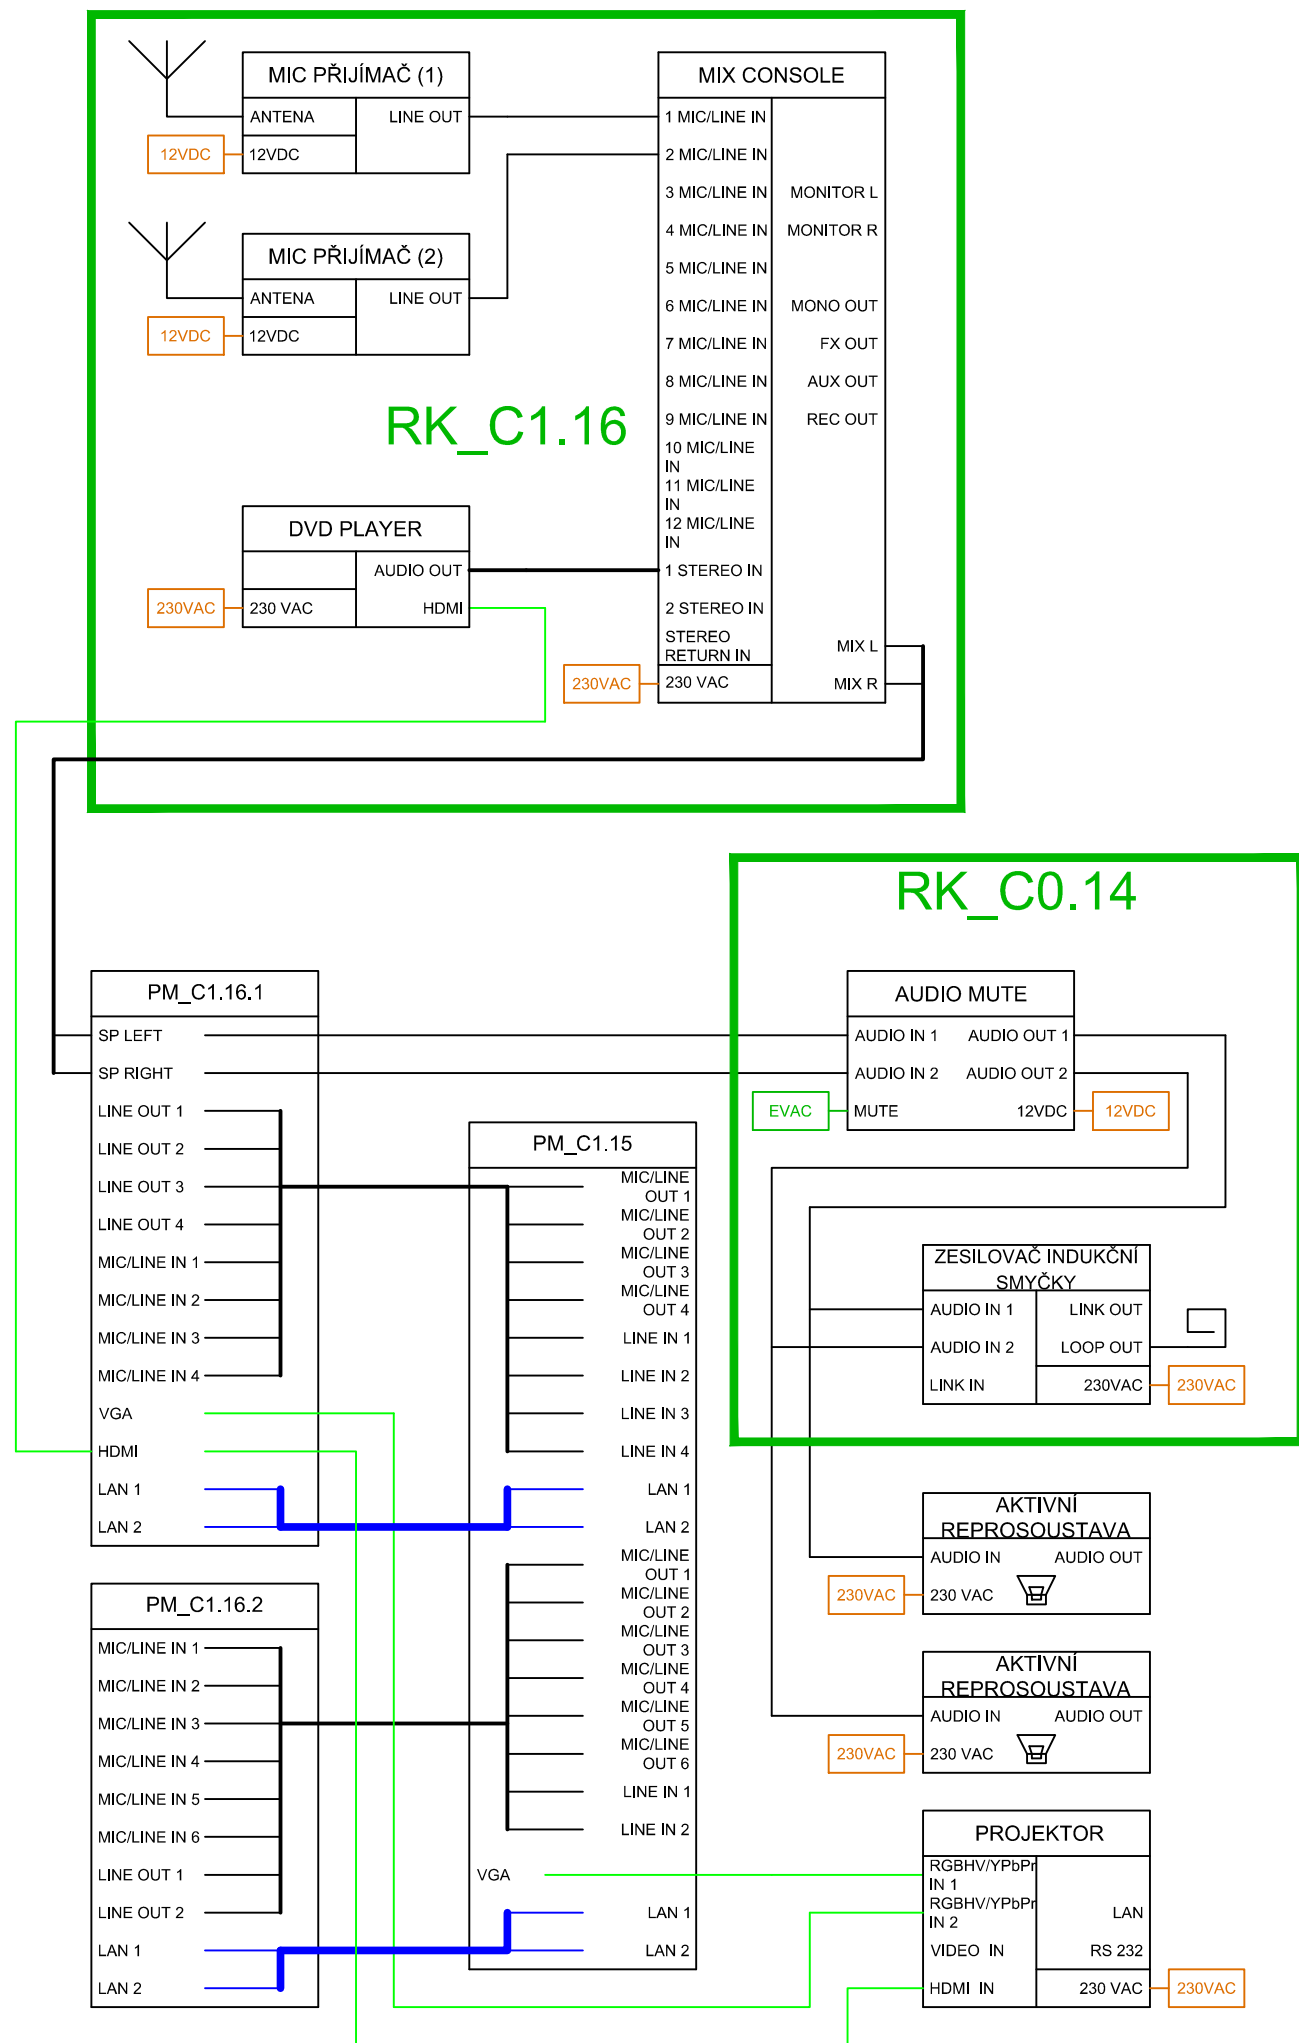

ZMĚNA		DATUM	PODPIS

±0,000 = 246,580 m n.m. Bpv

PROJEKTANT	VYPRACOVAL	KONTROLA	HL.INŽ.PROJEKTU	
Ing. Martin Vondrášek	Ing. Ján Eržiak	Ing. Roman Chýle	Ing. Petr Kašpar	
AKCE				ČÍSLO ZAKÁZKY 1208853
REKONSTRUKCE A MODERNIZACE DOMU KULTURY POKLAD				DOKUMENTACE DPS
PS12 – DIVADELNÍ TECHNOLOGIE				MĚŘITKO
12.8, 12.9, 12.10, 12.11, 12.12, 12.13, 12.14, 12.15, 12.16				DATUM 11/2012
OBSAH PŘÍLOHY				POČET FORMÁTŮ 2/A4
SCHÉMA ZAPOJENÍ – KULTURNÍ CENTRUM				ČÍSLO KOPIE
				ČÁST C
				ČÍSLO PŘÍLOHY 18
				KÓD DKP_DPS_C_PS12_8-16_S05
DOKUMENTACI LZE UŽÍVAT POUZE VE SMYSLU PŘÍSLUŠNÉ SMLOUVY O DÍLO. VÝKRES, ČI JEHO ČÁST, MŮŽE BÝT KOPIROVÁN NEBO JINÝM ZPŮSOBEM ROZŠÍŘOVÁN POUZE PO PŘEDCHOZÍM SOUHLASU VPÚ DECO PRAHA a.s.				