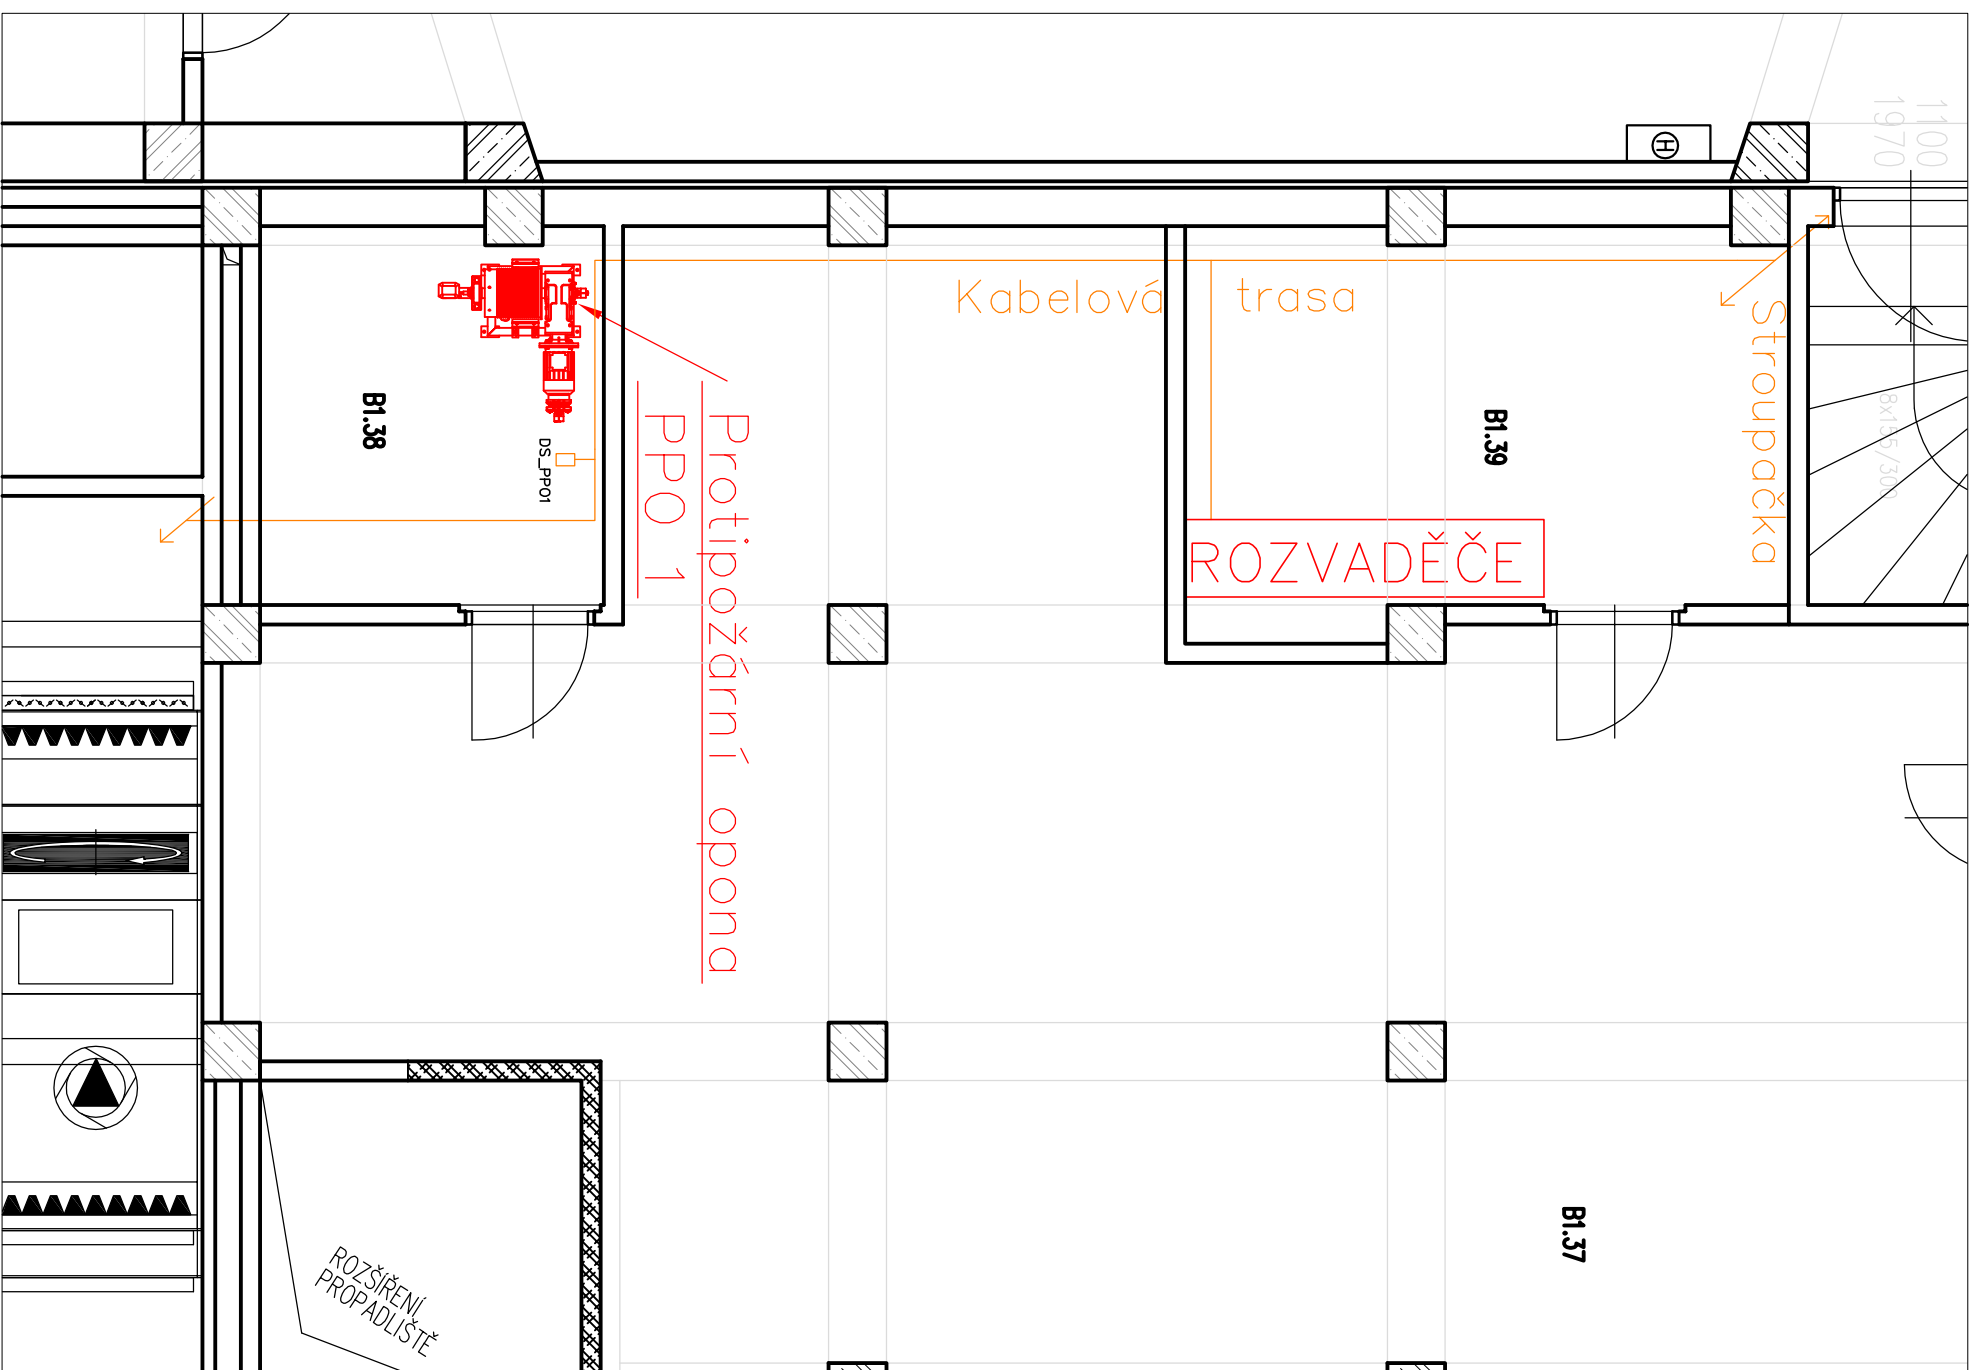


•	•	•
ZMIĘNA	DATUM	PODPIS

JTSK

$$\pm 0,000 = 246,580 \text{ m n.m}$$

Bpva

PROJEKTOVÁ, INŽENÝRSKÁ A KONZULTAČNÍ ORGANIZACE				
CERTIFIKÁT ISO 9001				
IČO 60193280				
PROJEKTANT	VYPRACOVAL	KONTROLA	HL.INŽ.PROJEKTU	
Mgr. Roman Kubeš	Tomáš Boro	Ing. Otakar Ožana	Ing. Petr Kašpar	VPD DECO PRAHA a.s. PODBABŠKÁ 20, 160 00 PRAHA 6
ATELIER POZEMNÍCH STAVEB				

ANACE	
REKONSTRUKCE A MODERNIZACE DOMU KULTURY POKLAD	
PS12.1 – JEVIŠTNÍ TECHNOLOGIE DIVADELNÍ SÁLU	
CÍSLO ZAKÁZKY	Z-0299-00/40
DOKUMENTACE	DPS
MĚŘÍTKO	---
DATUM	121130

PŮDORYS 1.NP – STŘEDNÍ KŘÍDLO (B)	POČET FORMÁTŮ 2 x A4	
	ČÍSLO KOPIE	ČÍSLO PŘÍLOHY
–	ČÁST C	04
IDP-DPS-C-P5121.000-F01(B)		

DOKUMENTACI LZE UŽÍVAT POUZE VE SMYSLU PRÍSLUŠNÉ SMLOUVY O DÍLO. VYKRES, ČI JEHO ČÁST, MUŽE BÝT KOPÍROVAN NEBO JINÝM ZPŮSOBEM ROZŠÍROVAN POUZE PO PŘEDCHOZÍM SOUHLASU VPŮ DECO PRAHA a.