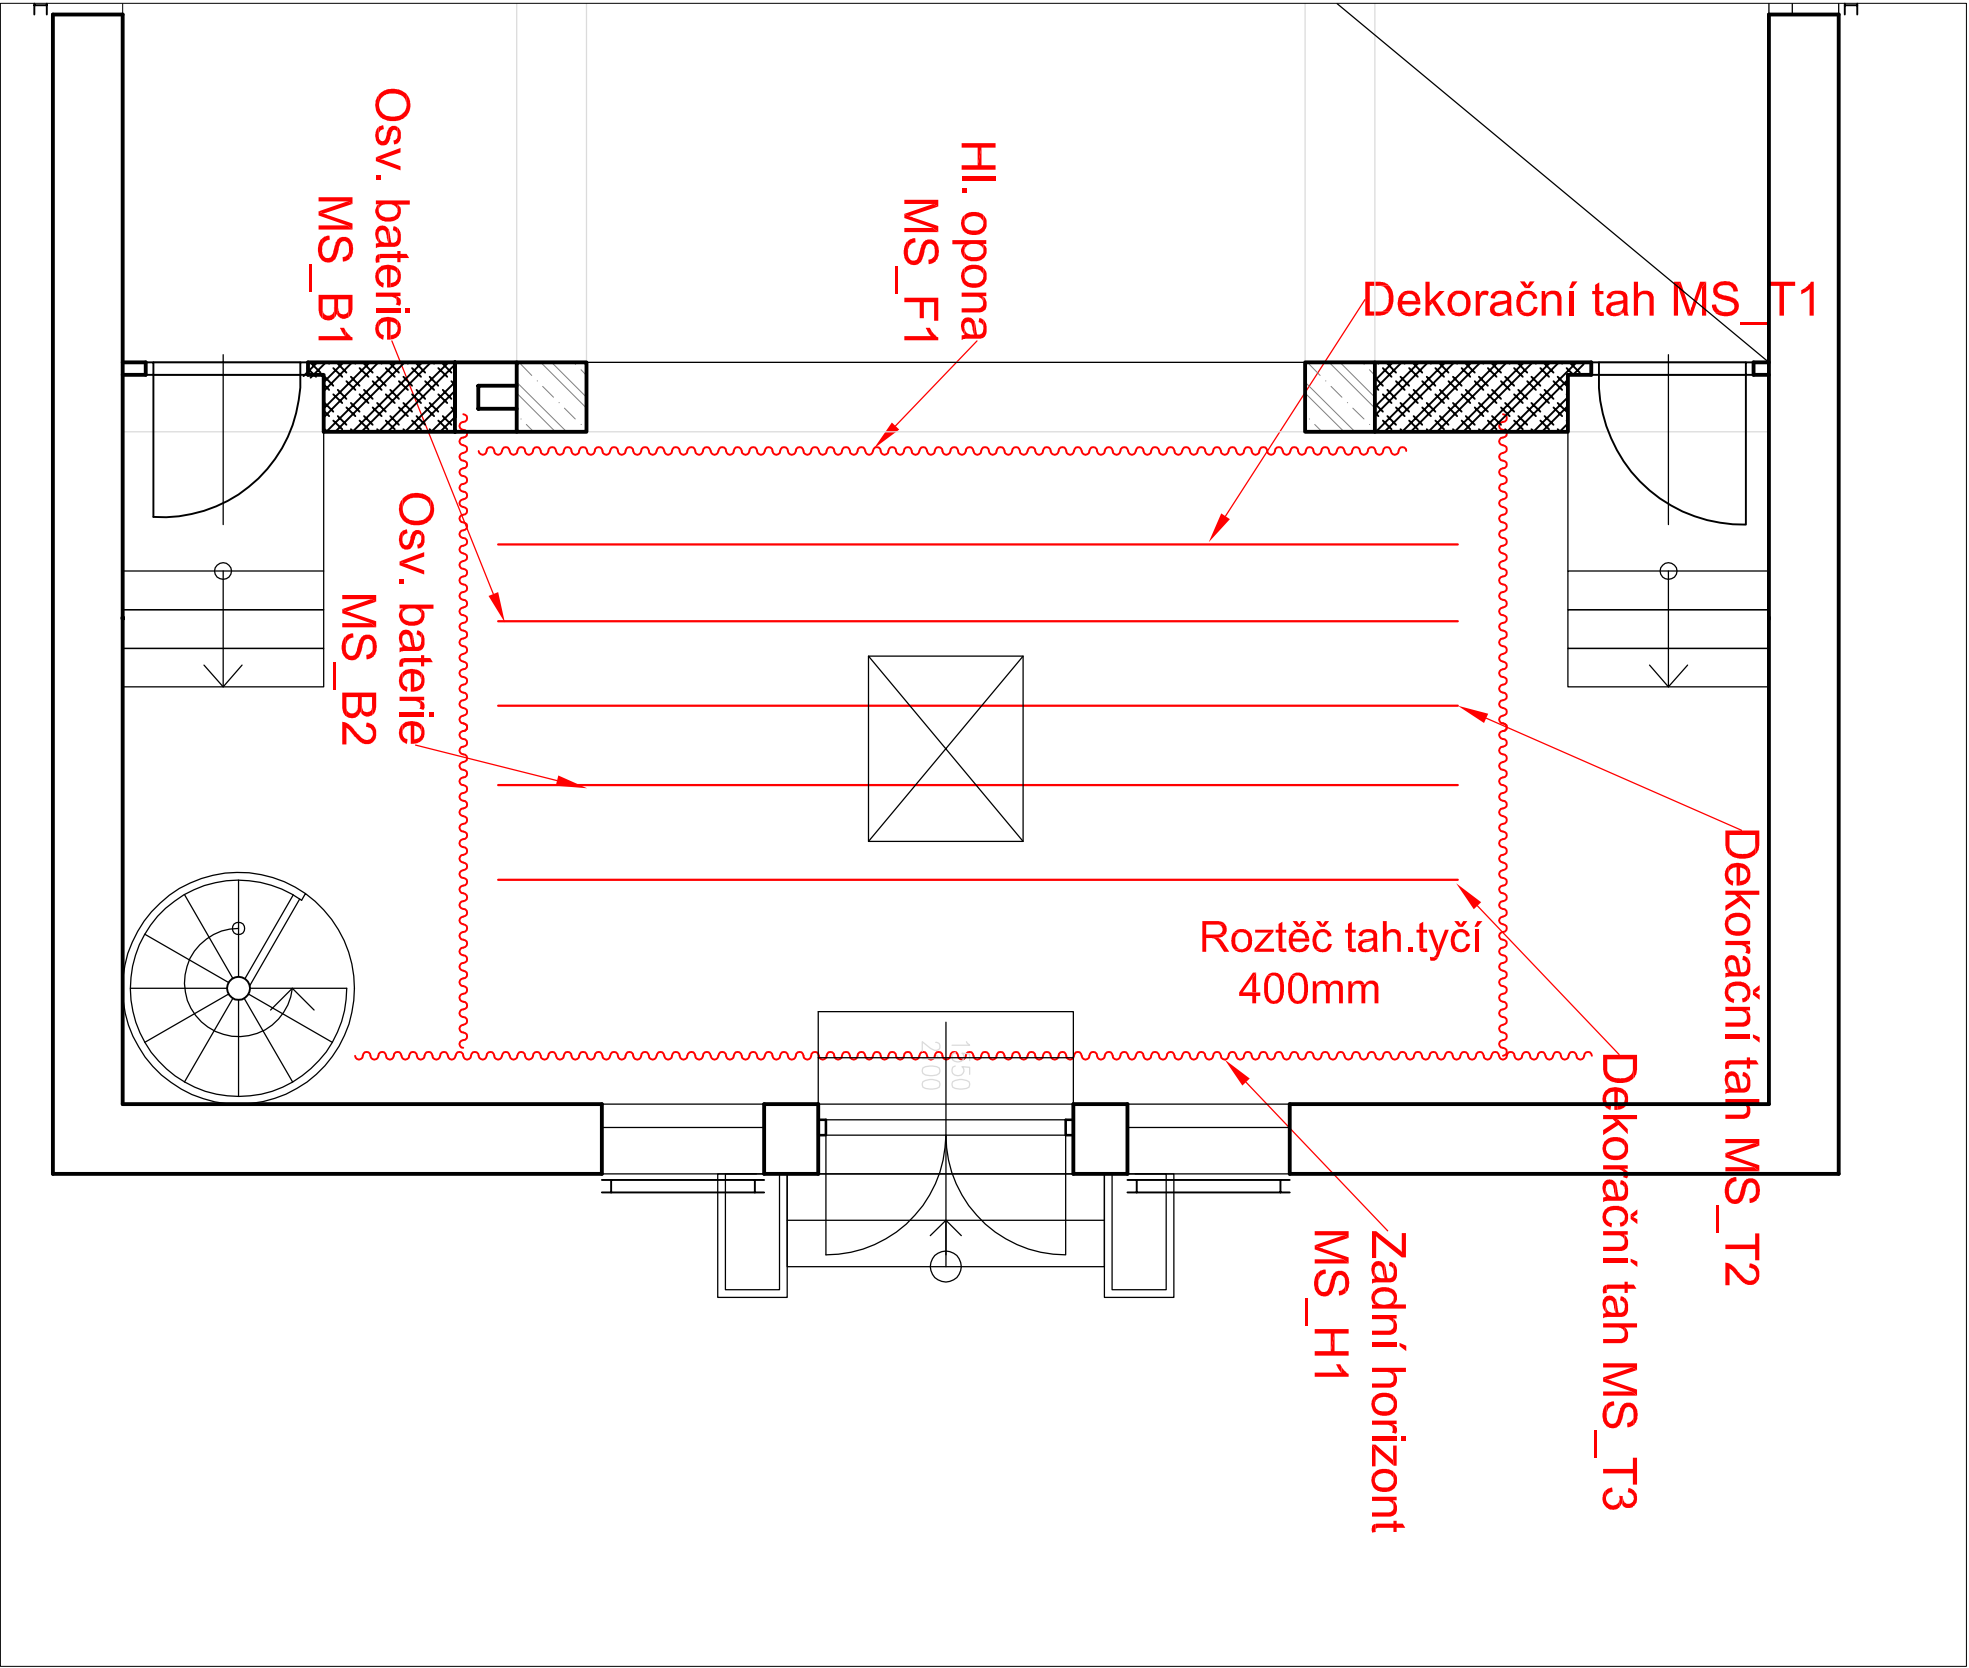


ZMĚNA		DATUM	PODPIS

JTSK ±0,000 = 246,580 m n.m. BpV

PROJEKTOVÁ, INŽENÝRSKÁ A KONSULTAČNÍ ORGANIZACE				 ® VPD DECO PRAHA a.s. RODBAŠKÁ 20, 160 00 PRAHA 6
CERTIFIKÁT ISO 9001				
PROJEKTANT	VYPRACOVAL	KONTROLA	HL.INŽ.PROJEKTU	ATELIÉR POZEMNÍCH STAVEB
Mgr. Roman Kubeš	Tomáš Bora	Ing. Otakar Ožana	Ing. Petr Kašpar	
AKCE				
REKONSTRUKCE A MODERNIZACE DOMU KULTURY POKLAD				
PS12.3-JEVIŠTNÍ TECHNOLOGIE DIVADELNÍHO SÁLU				
OBSAH PŘÍLOHY				
—				
PŮDORYS 1.NP – PRAVÉ KŘÍDLO (C)				
DOKUMENTACI LZE UŽÍVAT POUZE VE SMYSLU PŘÍSLUŠNÉ SMLUVY O DÍLO, VÝKRES, ČI JEHO ČÁSTI, NĚŽE BÝT KOPÍROVÁN NEBO JINÝM ZPŮSOBEM ROZŠÍŘOVÁN POUZE PO PŘEDCHOZÍM SOUHLASU VPD DECO PRAHA a.s.				