


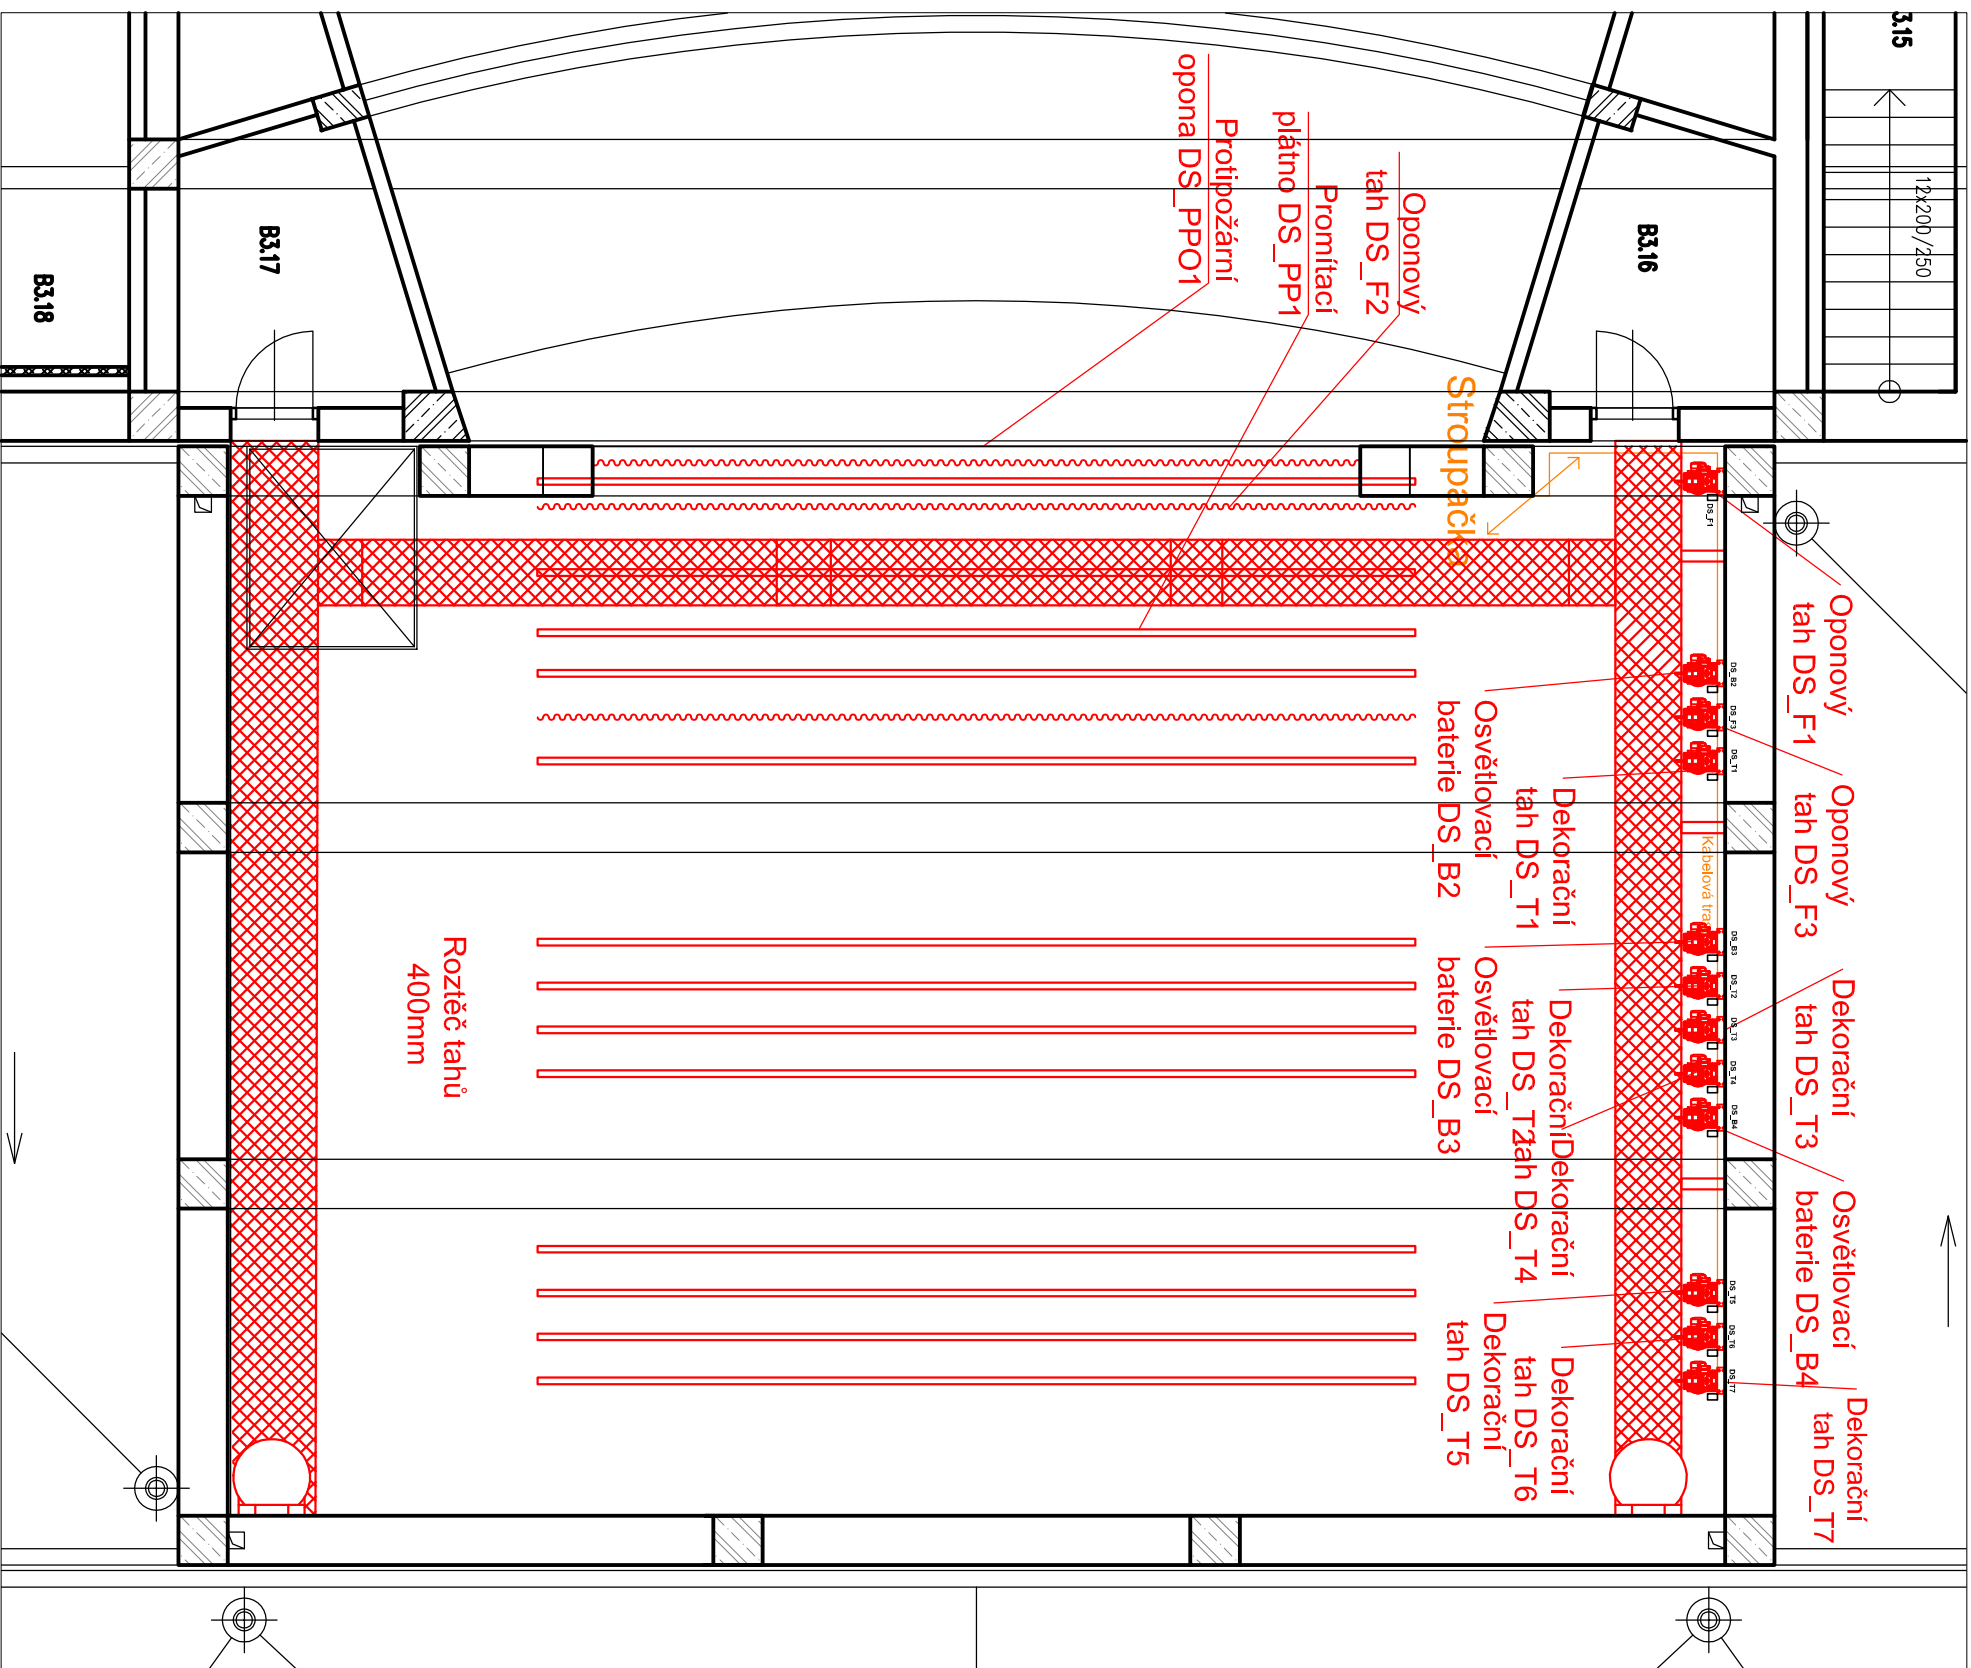

.	.	.	
ZNAČENJA		DATAUM	PODPIS

JTSK $\pm 0,000 = 246,580$ m n.m. Bp

PROJEKTOVÁ, INŽENÝRSKÁ A KONSULTAČNÍ ORGANIZACE CERTIFIKÁT ISO 9001 IČO 60193280				 VPD DECO PRAHA a.s. PODBAŘSKÁ 20, 160 00 PRAHA 6	
PROJEKTANT	VYPRACOVAL	KONTROLA	HL.INŽ.PROJEKTU	ATELIER POZEMNÍCH STAVEB	
Mgr. Roman Kubeš	Tomáš Bora	Ing. Otakar Ožana	Ing. Petr Kašpar		

AKCE	
REKONSTRUKCE A MODERNIZACE DOMU KULTURY POKLAD	
PS12.1 – JEVIŠTNÍ TECHNOLOGIE DIVADELNÍHO SÁLU	
ČÍSLO ZAKAZKY	2-0299-00/40
DOKUMENTACE	DPS
MĚŘÍTKO	---
DATUM	12.11.30
POČET FORMÁTŮ	2 x A4

PŮDORYS 3.NP – STŘEDNÍ KŘÍDLO (B)	ČÍSLO KOPĚ	ČASŤ	ČÍSLO PRÍLOHY
		C	07
	KÓD	DNP_DPS_C_P512_1.000_P1316	

DOKUMENTACI LZE UŽÍVAT POUZE VE SMYSLU PŘÍSLUŠNÉ SMLOUVY O DÍLO. VYKRES, ČI JEHO ČÁST, MŮŽE BÝT KOPÍROVÁN NEBO JINÝM ZPŮSOBEM ROZŠÍŘOVÁN POUZE PO PŘEDCHOZÍM SOUHLASU VPÚ DECO PRAHA a.s.