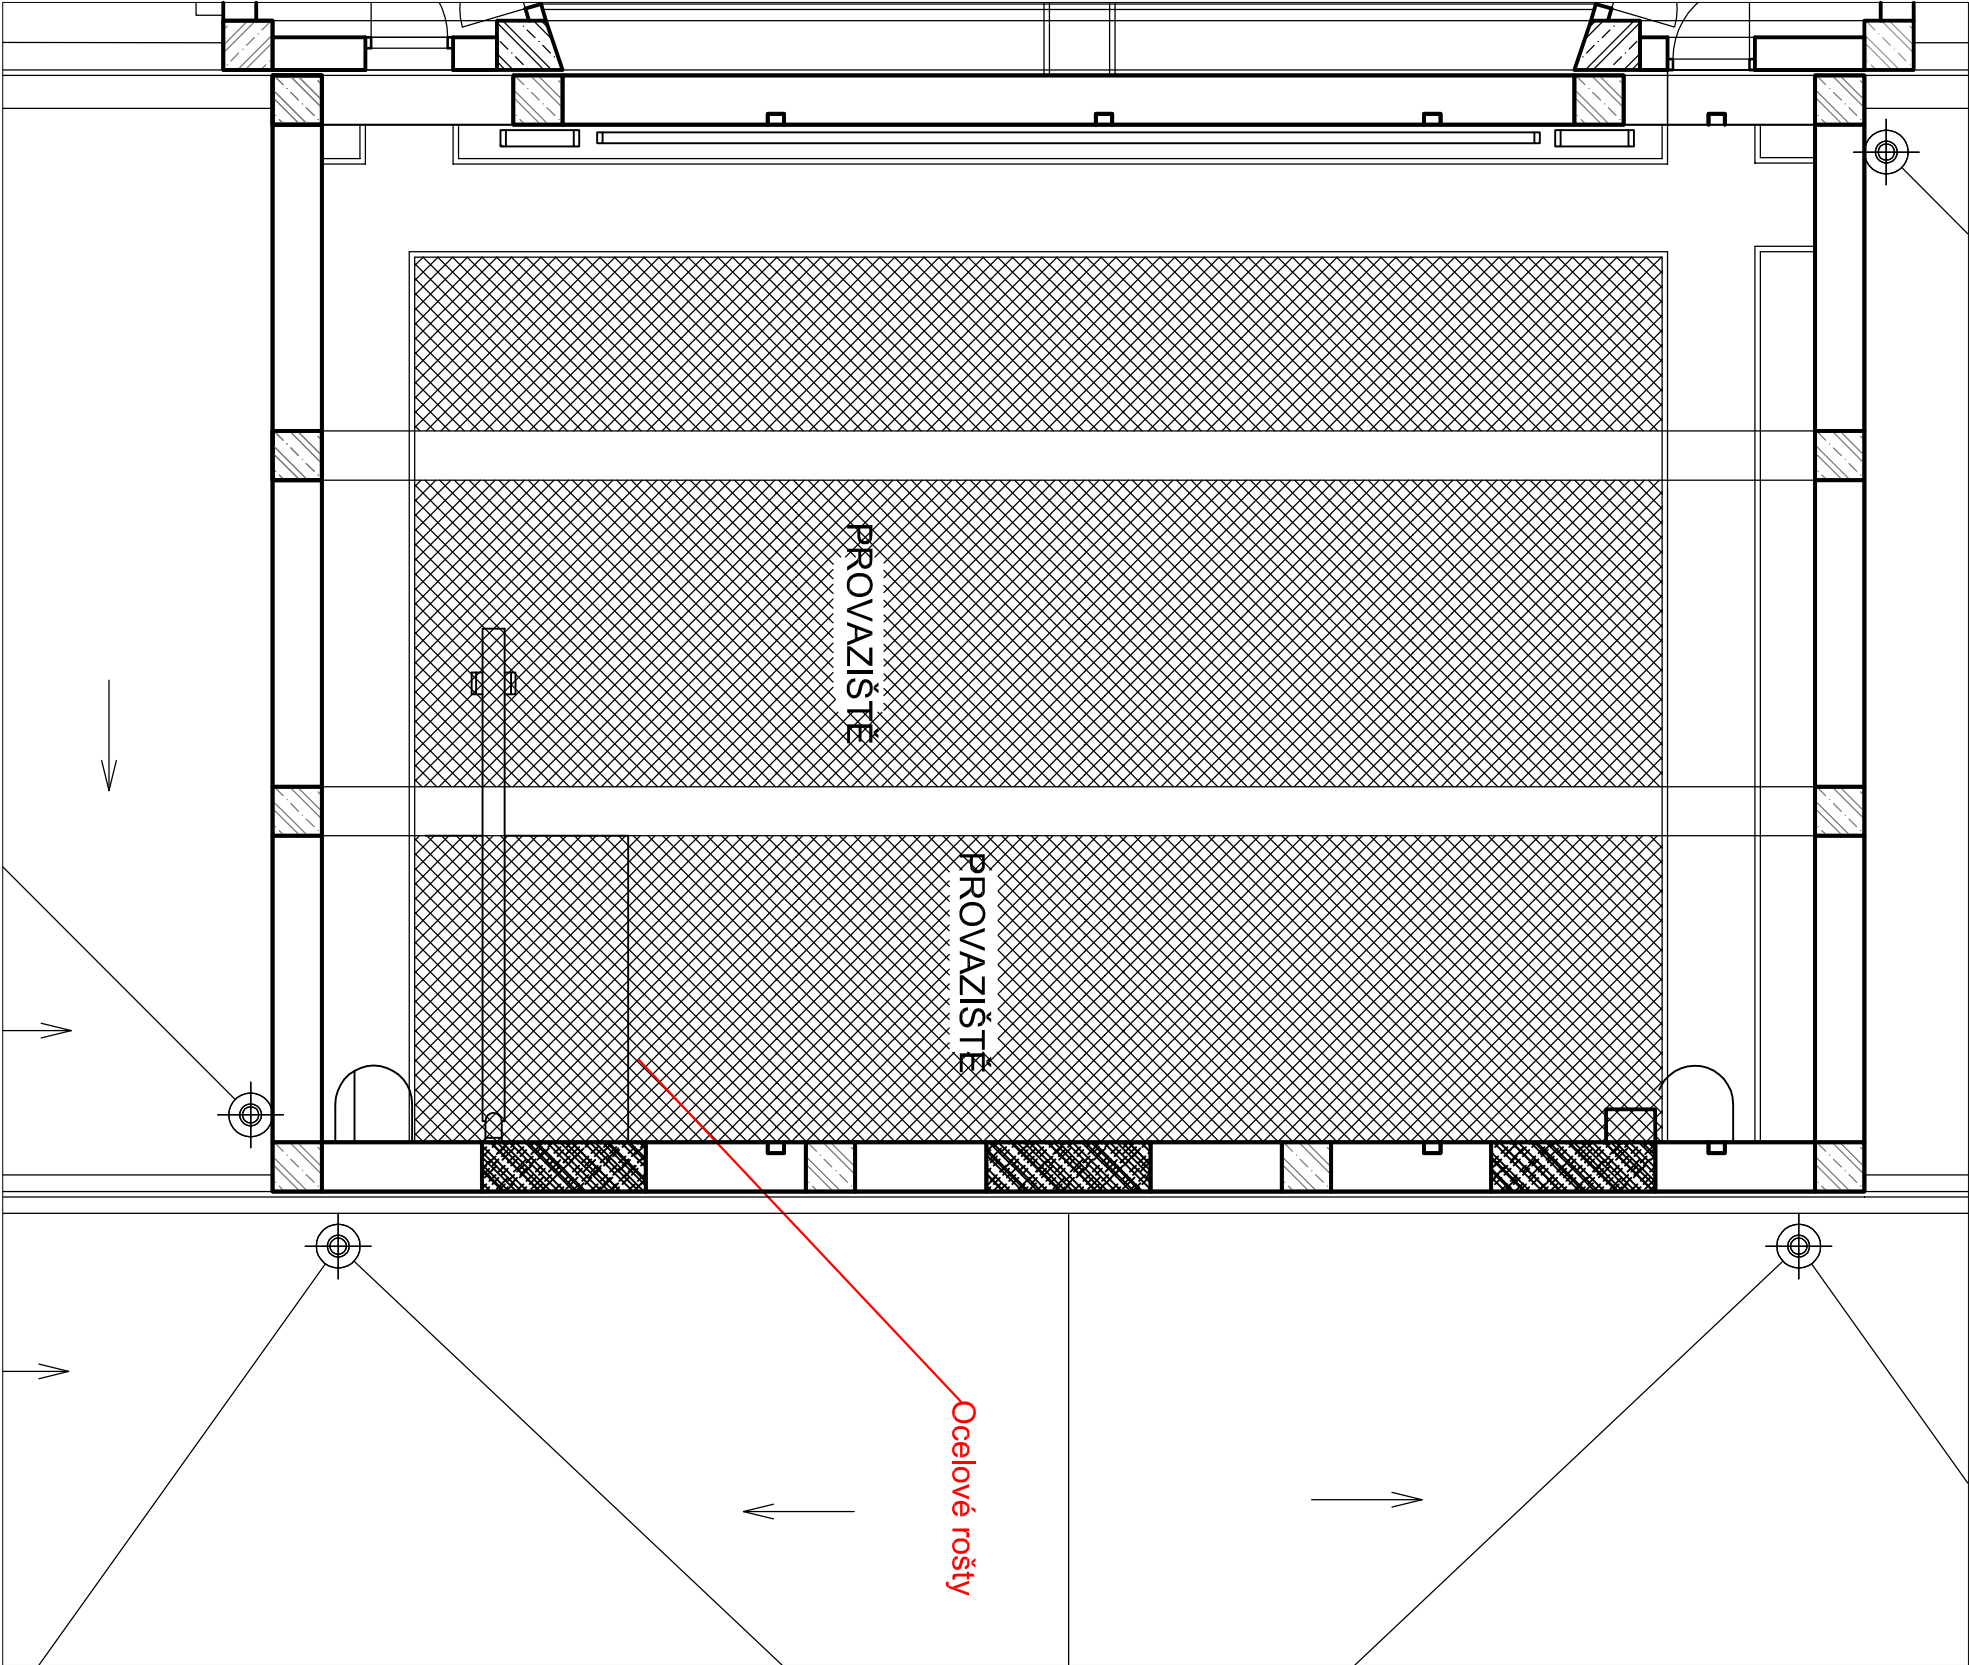


ZMĚNA		DATUM	PODPIS

JTSK ±0,000 = 246,580 m n.m. Bp

PROJEKTOVÁ, INŽENÝRSKÁ A KONSULTAČNÍ ORGANIZACE				 VPO DECO PRAHA a.s. PODBAŘSKÁ 20, 160 00 PRAHA 6	
CERTIFIKÁT ISO 9001					
PROJEKTANT		VYPRACOVAL	KONTROLA	HL.INŽ.PROJEKTU	
Mgr. Roman Kubeš		Tomáš Bora	Ing. Otakar Ožana	Ing. Petr Kašpár	
ATELIER POZEMNÍCH STAVEB					
AKCE		ČÍSLO ZAKÁZKY			
REKONSTRUKCE A MODERNIZACE DOMU KULTURY POKLAD		2-0299-00/40			
PS12.1-JEVIŠTNÍ TECHNOLOGIE DIVADELNÍHO SÁLU		DOKUMENTACE		DPS	
		MĚŘÍTKO		---	
		DATUM		12.11.30	
OBSAH PŘÍLOHY		POČET FORMÁTŮ		2 x A4	
—		ČÍSLO KOPIE		ČÁST	
PŮDORYS 4.NP – STŘEDNÍ KŘÍDLO (B)		C		08	
DOKUMENTACI LZE UŽÍVAT POUZE VE SMYSLU PŘÍSLUŠNÉ SMLOUVY O DÍLO. VÝKRES, ČI JEHO ČÁST, MŮŽE BÝT KOPÍROVÁN NEBO JINAK ZPRACOVÁN KROUŽKOVÁN POUZE PO PŘEDCHOZÍM SOUHLASU VPO DECO PRAHA a.s.					
		KÓD		DKP-DPS-C-PS12.1.000-P04(B)	