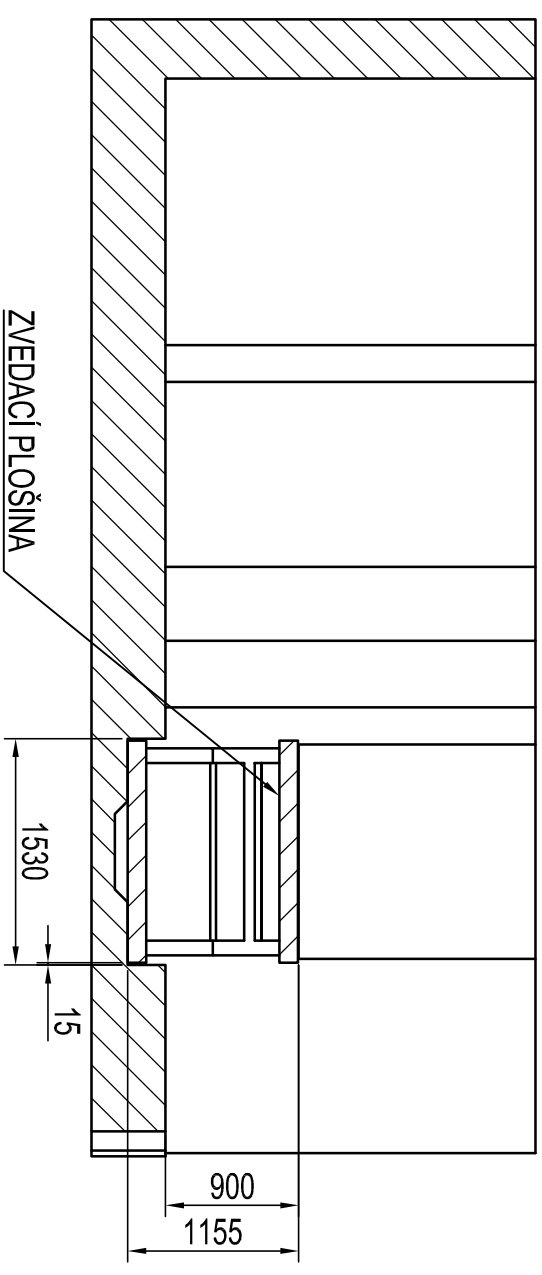
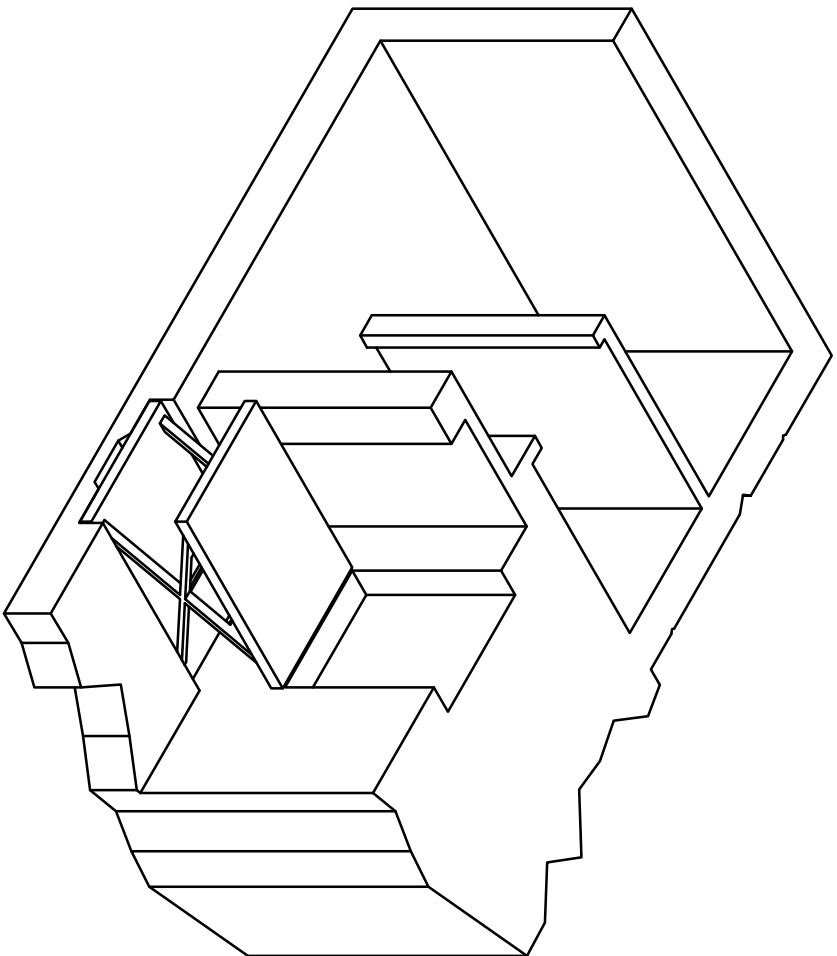
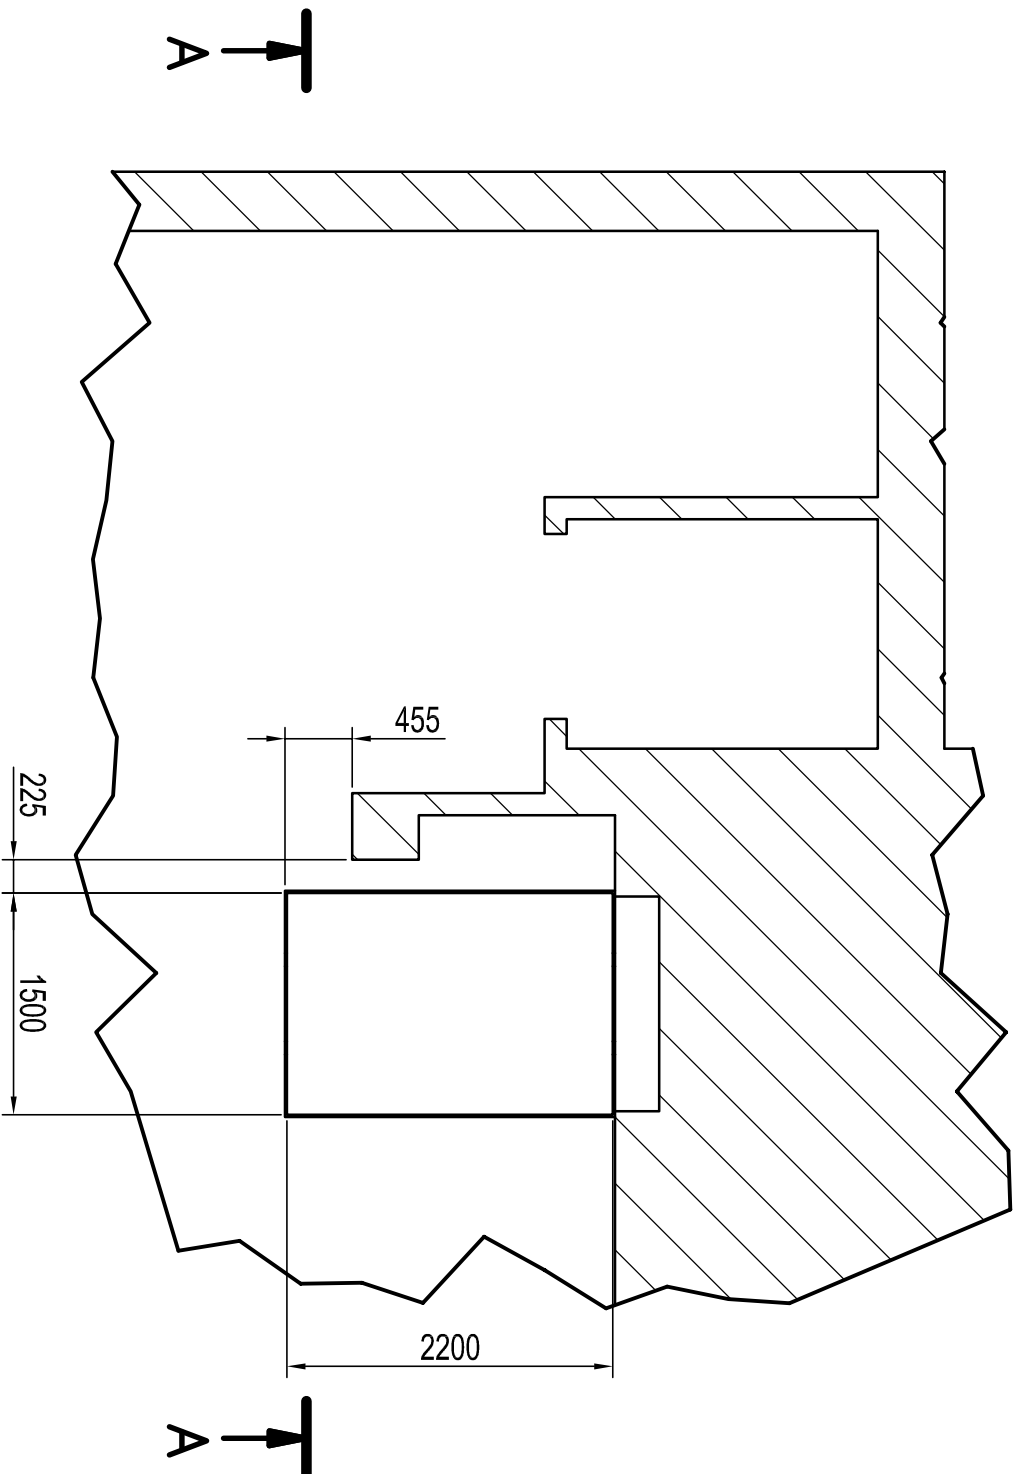


$$A-A(1:50)$$


TECHNICKÉ PARAMETRY:


Nosnosť.....	2000 kg
Zdvih.....	1500 mm
Složená výška.....	250 mm
Délka.....	2200 mm
Šírka.....	1500 mm
Čas zdvih.....	27 s
Příkon.....	1,5 kW
Hmotnosť.....	580 kg

.	.	.
ZMIĘNA	DATUM	PODPIS

JTSK

$$\pm 0,000 = 246,580 \text{ m n.m.}$$

3pV

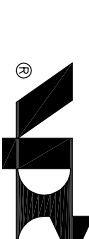PROJEKTOVÁ, INŽENÝRSKÁ A KONSULTAČNÍ ORGANIZACE					
CERTIFIKÁT ISO 9001				IČO 60193280	
PROJEKTANT	VYPRACOVAL	KONTROLA	HL.I.N.Ž. PROJEKTU		
Mgr. Roman Kubeš	Tomáš Bora	Ing. Otakar Ožana	Ing. Petr Kašpor		
AKCE			ATELIER POZEMNÍCH STAVEB		
REKONSTRUKCE A MODERNIZACE DOMU KULTURY POKLAD			ČÍSLO ZAKÁZKY	2-0299-00/40	
			DOKUMENTACE	DPS	
			MĚŘÍTKO	1:100	
			DATUM	12.11.30	
PS 12.1 – JEVIŠTNÍ TECHNOLOGIE DIVADELNÍHO SÁLU			POČET FORMÁTŮ	2 A4	
OBSAH PŘÍLOHY			ČÍSLO KOPIE	ČÁST	ČÍSLO PŘÍLOHY
–				C	10_2
ŘEZ 1.NP – STŘEDNÍ KŘÍDLO (B)			KÓD	DPP DPS, C, PS12.1, 000, R03-121130	
DOCUMENTO CITE ÚŽITÍM POUŽE VE SMYSLU PŘÍSLUŠNÉ SMLOUVY O DÍLO, VÝKRES, ČI JEHO ČÁSTI, MOŽE BÝT KOPÍROVÁN NEBO JINAK ZPŮSOBEM ROZŠÍŘOVÁN POUŽE PO PŘEDCHOZÍM SOUHLASÍ VPO DECO PRAHA a.s.					