A–A (1 : 75)

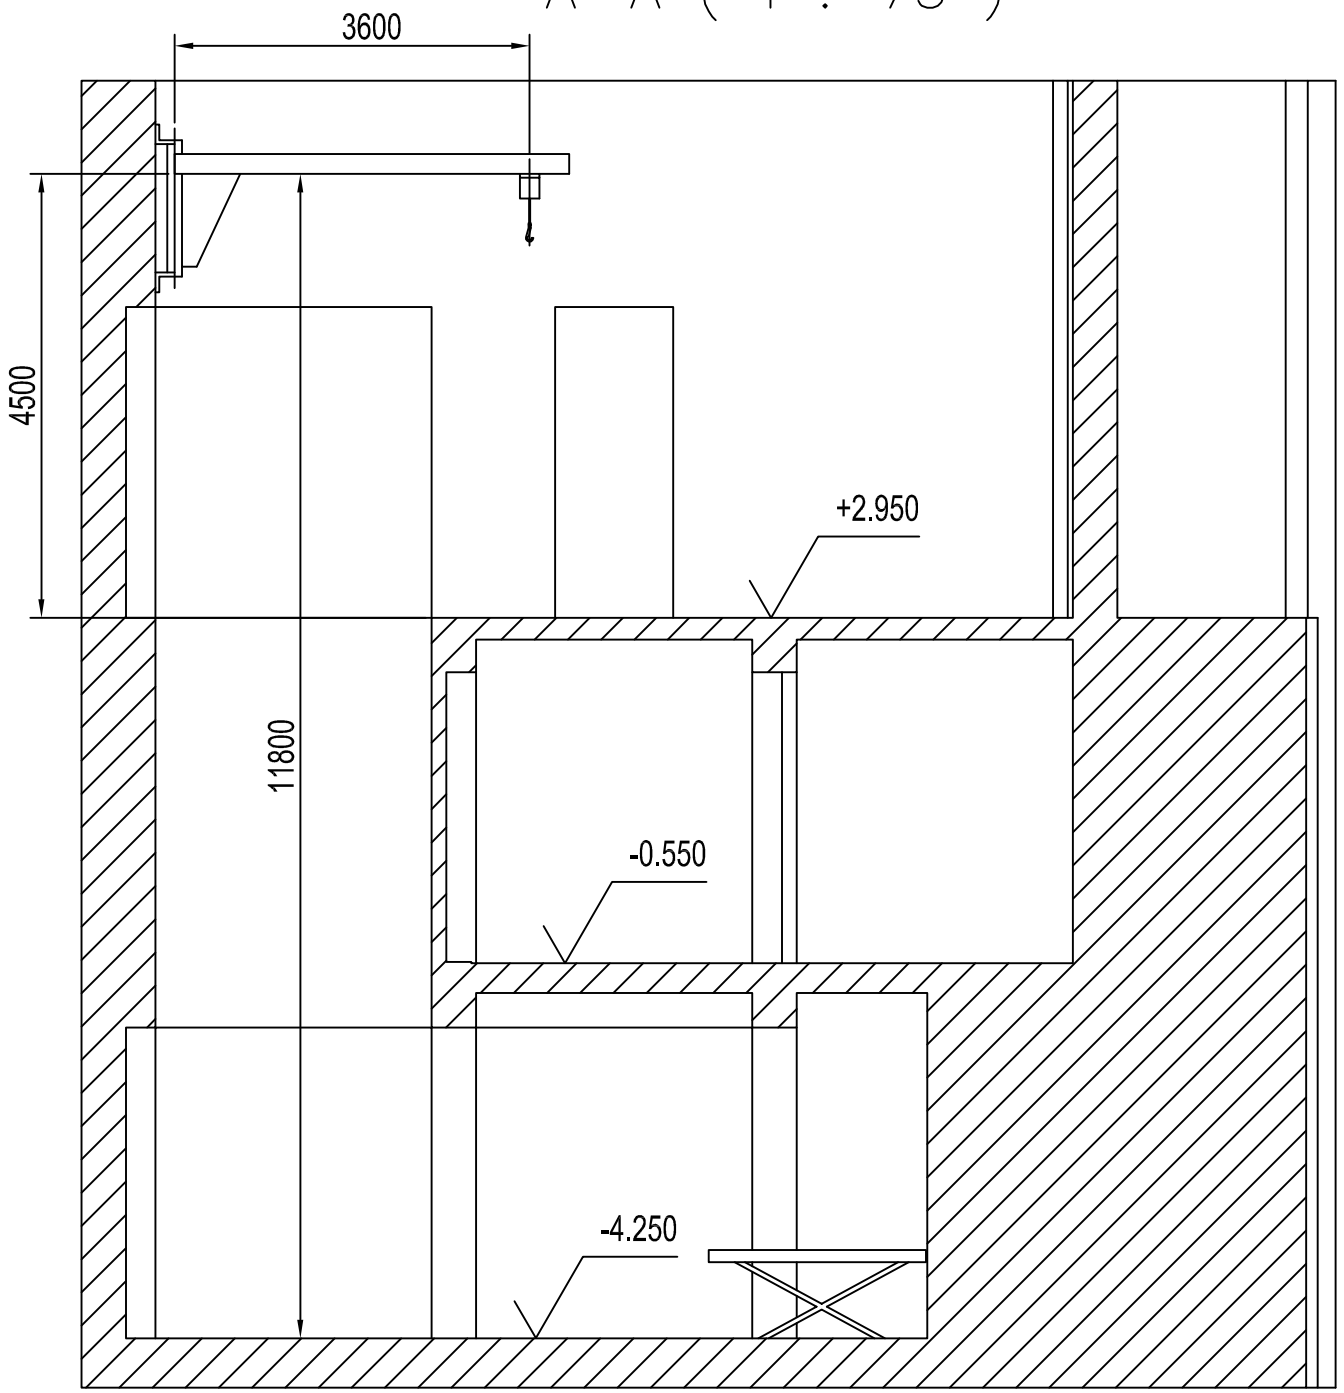

B–B (1 : 75)

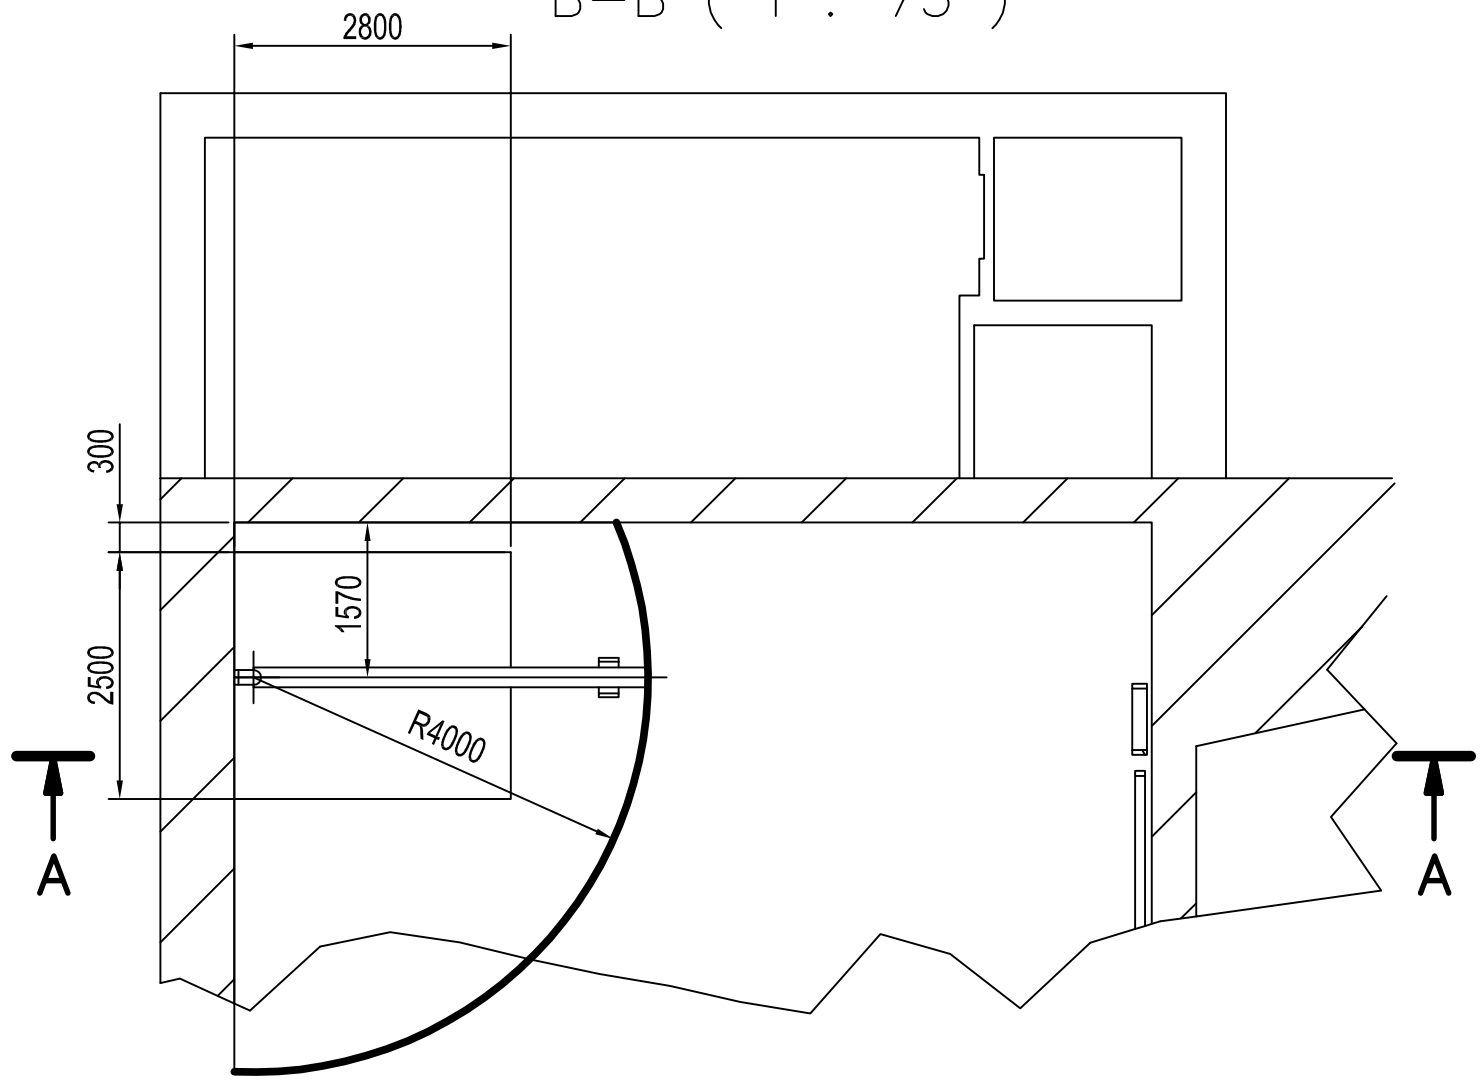

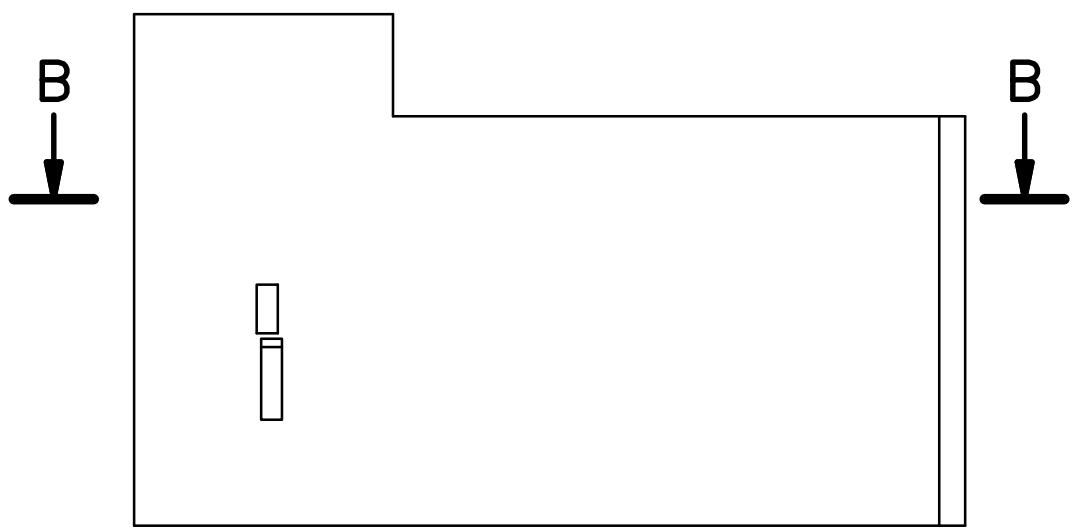

TECHNICKÉ PARAMETRY:

Nosnost.....500 kg
Zdvih.....11 m
Rychlost.....max. 10m/min
Výkon motoru.....4 kW
Délka ramene.....4 m

.	.	.	
ZMĚNA		DATUM	PODPIS

JTSK ±0,000 = 246,580 m n.m. Bpv

PROJEKTOVÁ, INŽENÝRSKÁ A KONZULTAČNÍ ORGANIZACE
CERTIFIKÁT ISO 9001 IČO 60193280

PROJEKTANT	VYPRACOVAL	KONTROLA	HL.INŽ.PROJEKTU
Mgr. Roman Kubeš	Tomáš Bora	Ing. Otakar Ožana	Ing. Petr Kašpar

VPÚ DECO PRAHA a.s.
PODBABSKÁ 20, 160 00 PRAHA 6
ATELIÉR POZEMNÍCH STAVEB

AKCE
REKONSTRUKCE A MODERNIZACE DOMU KULTURY POKLAD

PS 12 – JEVIŠTNÍ TECHNOLOGIE DIVADELNÍHO SÁLU

ČÍSLO ZAKÁZKY	2–0299–00/40
DOKUMENTACE	DPS
MĚŘÍTKO	1:100
DATUM	121130
POČET FORMÁTŮ	2 A4

OBSAH PŘÍLOHY
–
ŘEZ 1.PP – STŘEDNÍ KŘÍDLO (B)

ČÍSLO KOPIE	ČÁST	ČÍSLO PŘÍLOHY
	C	11
	KÓD DKP_DSP_F3_PS12_000_R04–121130	

DOKUMENTACI LZE UŽÍVAT POUZE VE SMYSLU PŘÍSLUŠNÉ SMLOUVY O DÍLO. VÝKRES, ČI JEHO ČÁST, MŮŽE BÝT KOPÍROVÁN NEBO JINÝM ZPŮSOBEM ROZŠIŘOVÁN POUZE PO PŘEDCHOZÍM SOUHLASU VPÚ DECO PRAHA a.s.