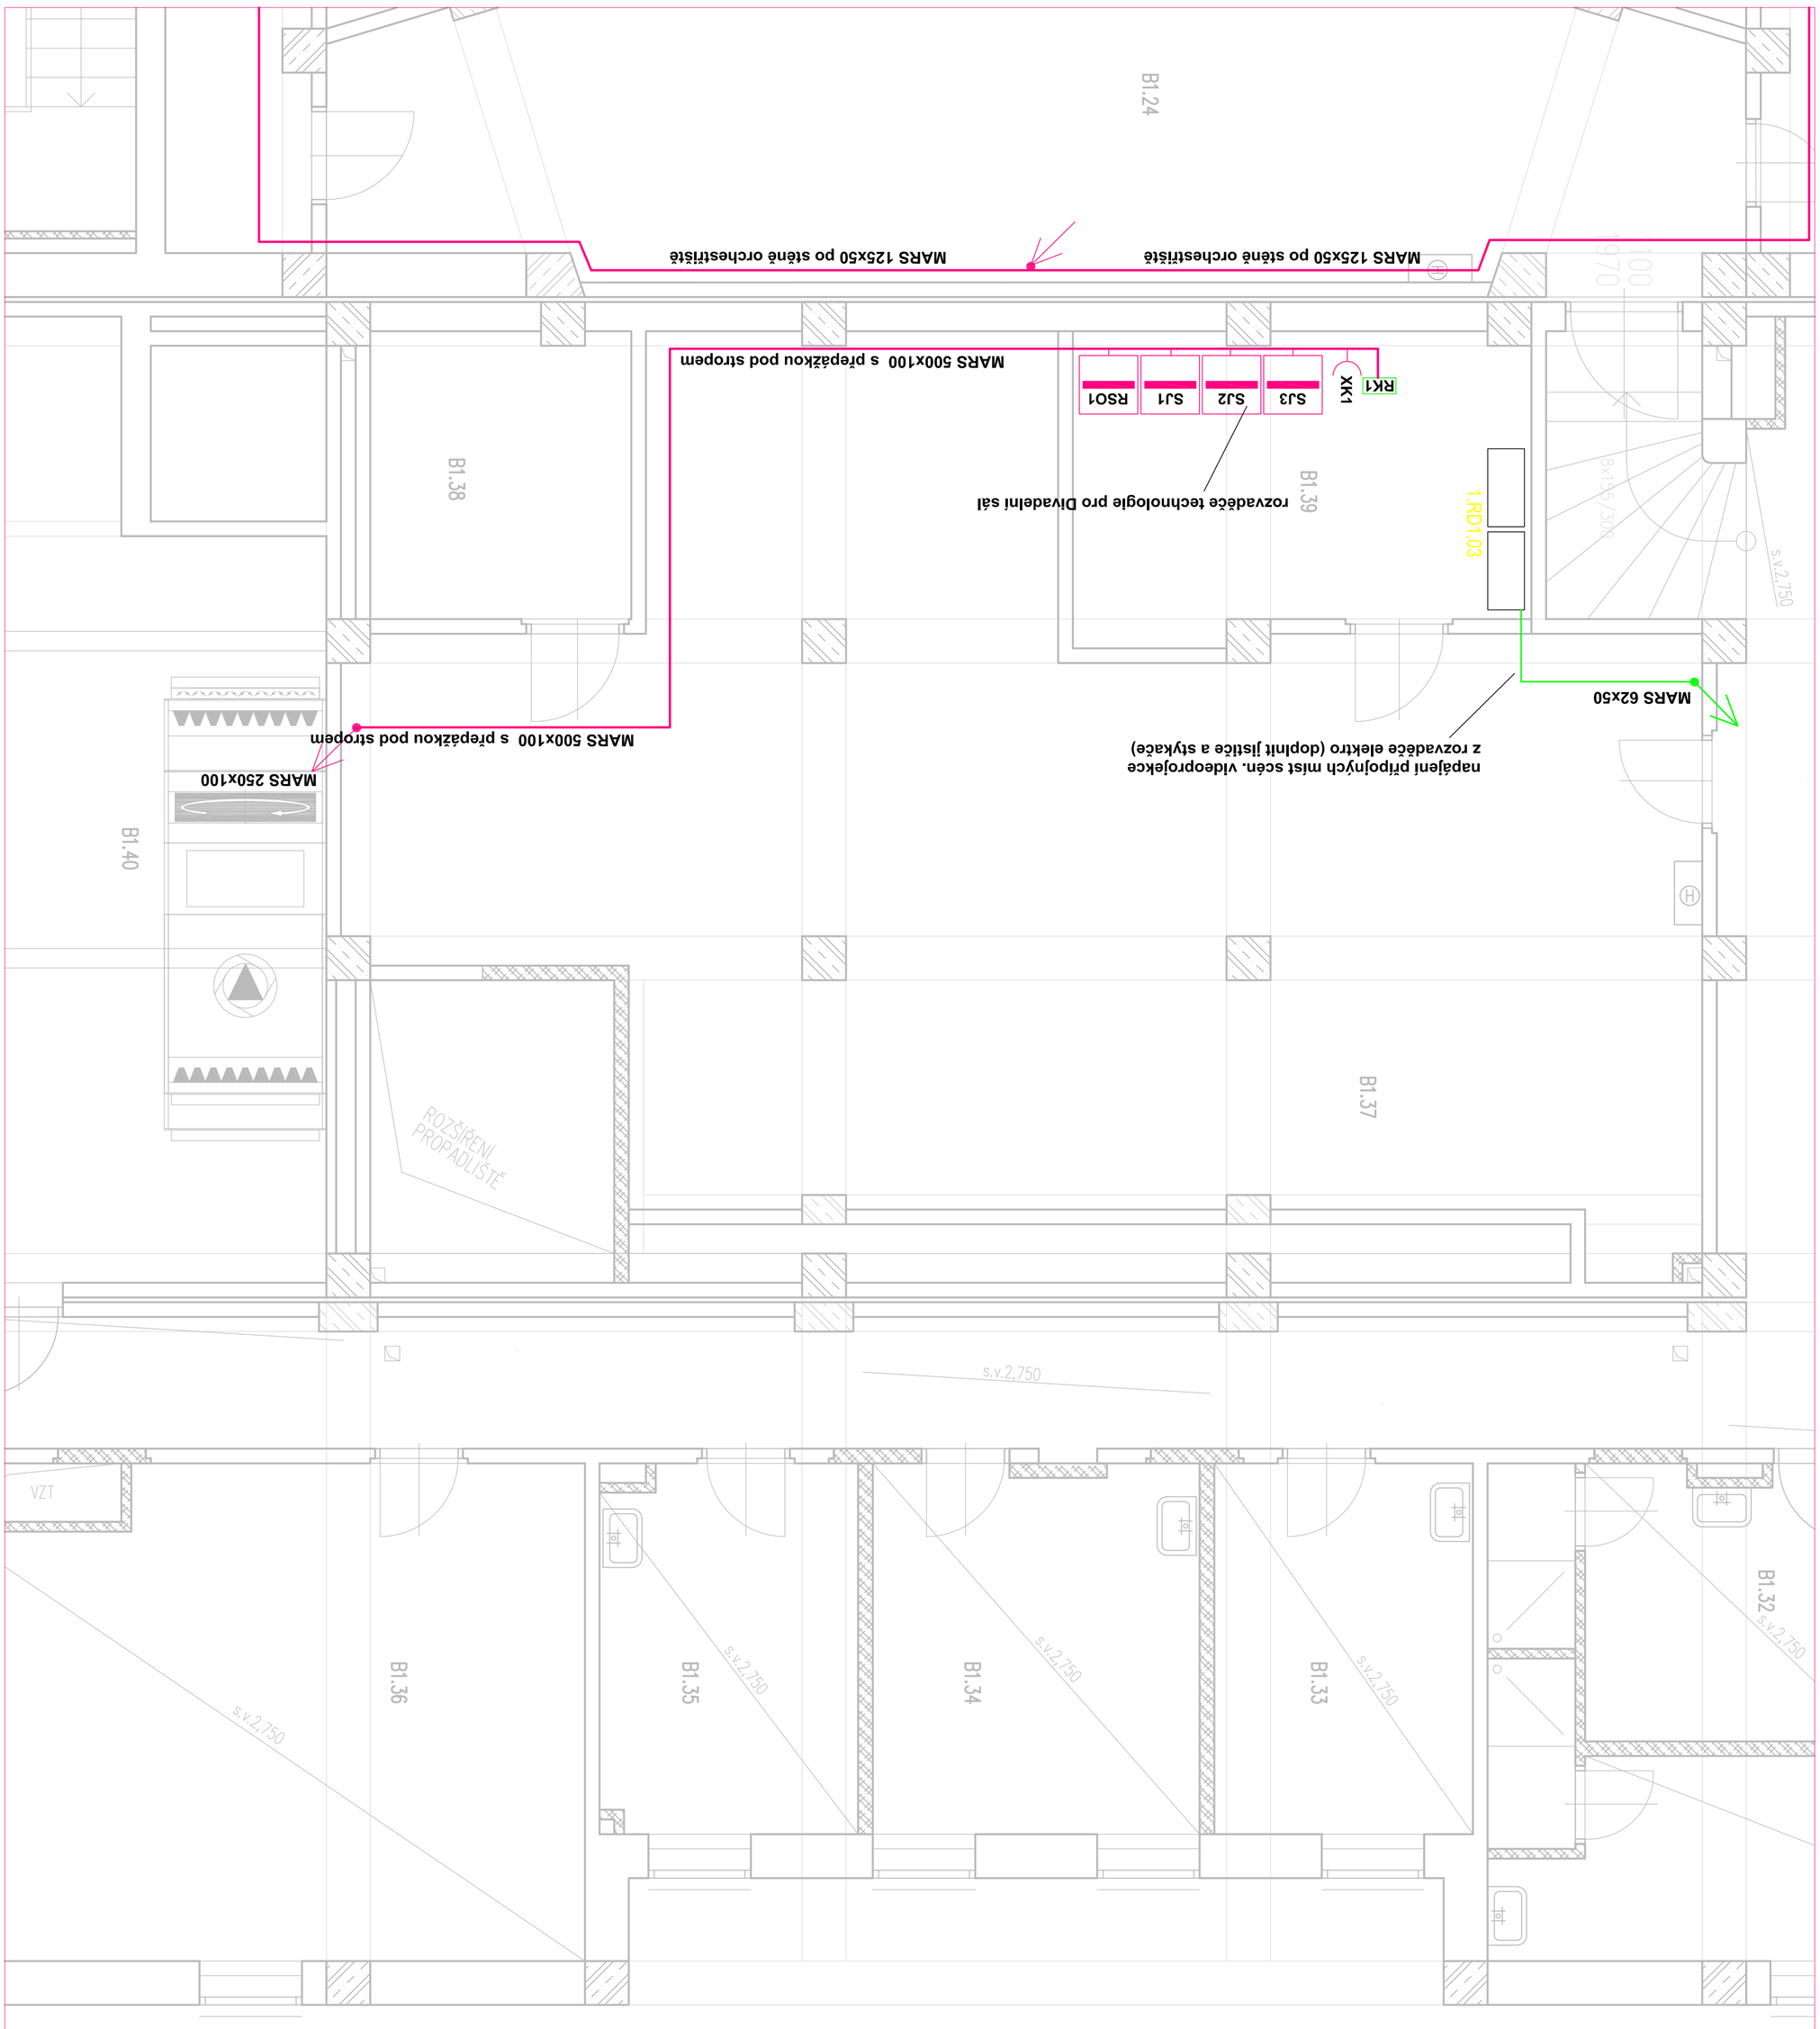

LEGENDA ZNAČEK

XS	ZÁSUVKA REGULOVANÁ
XN	ZÁSUVKA SPÍNANÁ
X	ZÁSUVKA PŘÍMÁ
	ZÁSUVKA DVOJNÁSOBNÁ
	ZÁSUVKA DATOVÁ
RSx	ROZVADĚČ
SJx	ROZVADĚČ
MSx	OVLÁDACÍ SKŘÍŇ
Dx	OVLÁDACÍ PULT
MXx	SVORKOVÁ SKŘÍŇ
	SVÍTIDLO NÁSTĚNNÉ S KOŠEM
	OVLÁDACÍ TLAČÍTKO SE SIGNALIZACÍ

ZMĚNA	DATUM	PODPIS
.	.	
.		

JTSK ±0,000 = 246,580 m n.m. Bpv

PROJEKTOVÁ, INŽENÝRSKÁ A KONZULTAČNÍ ORGANIZACE
CERTIFIKÁT ISO 9001 IČO 60193280

PROJEKTANT	VYPRACOVAL	KONTROLA	HL.INŽ.PROJEKTU
Jan Sedláček	Jan Sedláček	Ing. Vladimír Pospíšil	Ing. Dovid Karniol

VPD DECO PRAHA a.s.
PODBĚSKA 20, 160 00 PRAHA 6
ATELIÉR POZEMNÍCH STAVEB

AKCE
REKONSTRUKCE A MODERNIZACE DOMU KULTURY POKLAD

PS 12.4 – SCÉNICKÉ OSVĚTLENÍ DIVADELNÍHO SÁLU

OBSAH PŘÍLOHY
– PŮDORYS 1.NP – ROZVODNA DIVADELNÍHO SÁLU

ČÍSLO ZAKÁZKY	2–0299–00/40
DOKUMENTACE	DPS
MĚŘÍTKO	1:40
DATUM	11/2012
POČET FORMÁTŮ	8xA4
ČÍSLO KOPIE / ČÁST	C
ČÍSLO PŘÍLOHY	04
KÓD	DPS_C-5312.4.00.R01(B-12113)

DOKUMENTAČ. LZE UŽÍVAT POUZE VE SMYSLU PŘÍSLUŠNÉ SMLOUVY O DÍLO. VÝKRES, ČI JEHO ČÁST, MŮŽE BÝT KOPÍROVÁN NEBO JINÝM ZPŮSOBEM ROZŠIŘOVÁN POUZE PO PŘEDCHOZÍM SOUHLASU VPD DECO PRAHA a.s.