



LEGENDA ZNAČEK

- | | | |
|---|------------|----------------------------------|
|  | XS | ZÁSUVKA REGULOVANÁ |
|  | XN | ZÁSUVKA SPÍNANÁ |
|  | X | ZÁSUVKA PŘÍLIŠ |
|  | F | ZÁSUVKA DVOJNÁSOBNÁ |
|  | RSX | ZÁSUVKA DATOVÁ |
|  | SLX | ROZVADEČ |
|  | MSX | ROZVADEČ |
|  | DX | OVLÁDACÍ SKŘIŇ |
|  | MXX | OVLÁDACÍ PULT |
|  | X | SVORKOVÁ SKŘIŇ |
|  | X | SVITIDLO NÁSTĚNNÉ S KOŠEM |
|  | X | OVLÁDACÍ TLAČÍTKO SE SIGNALIZACÍ |

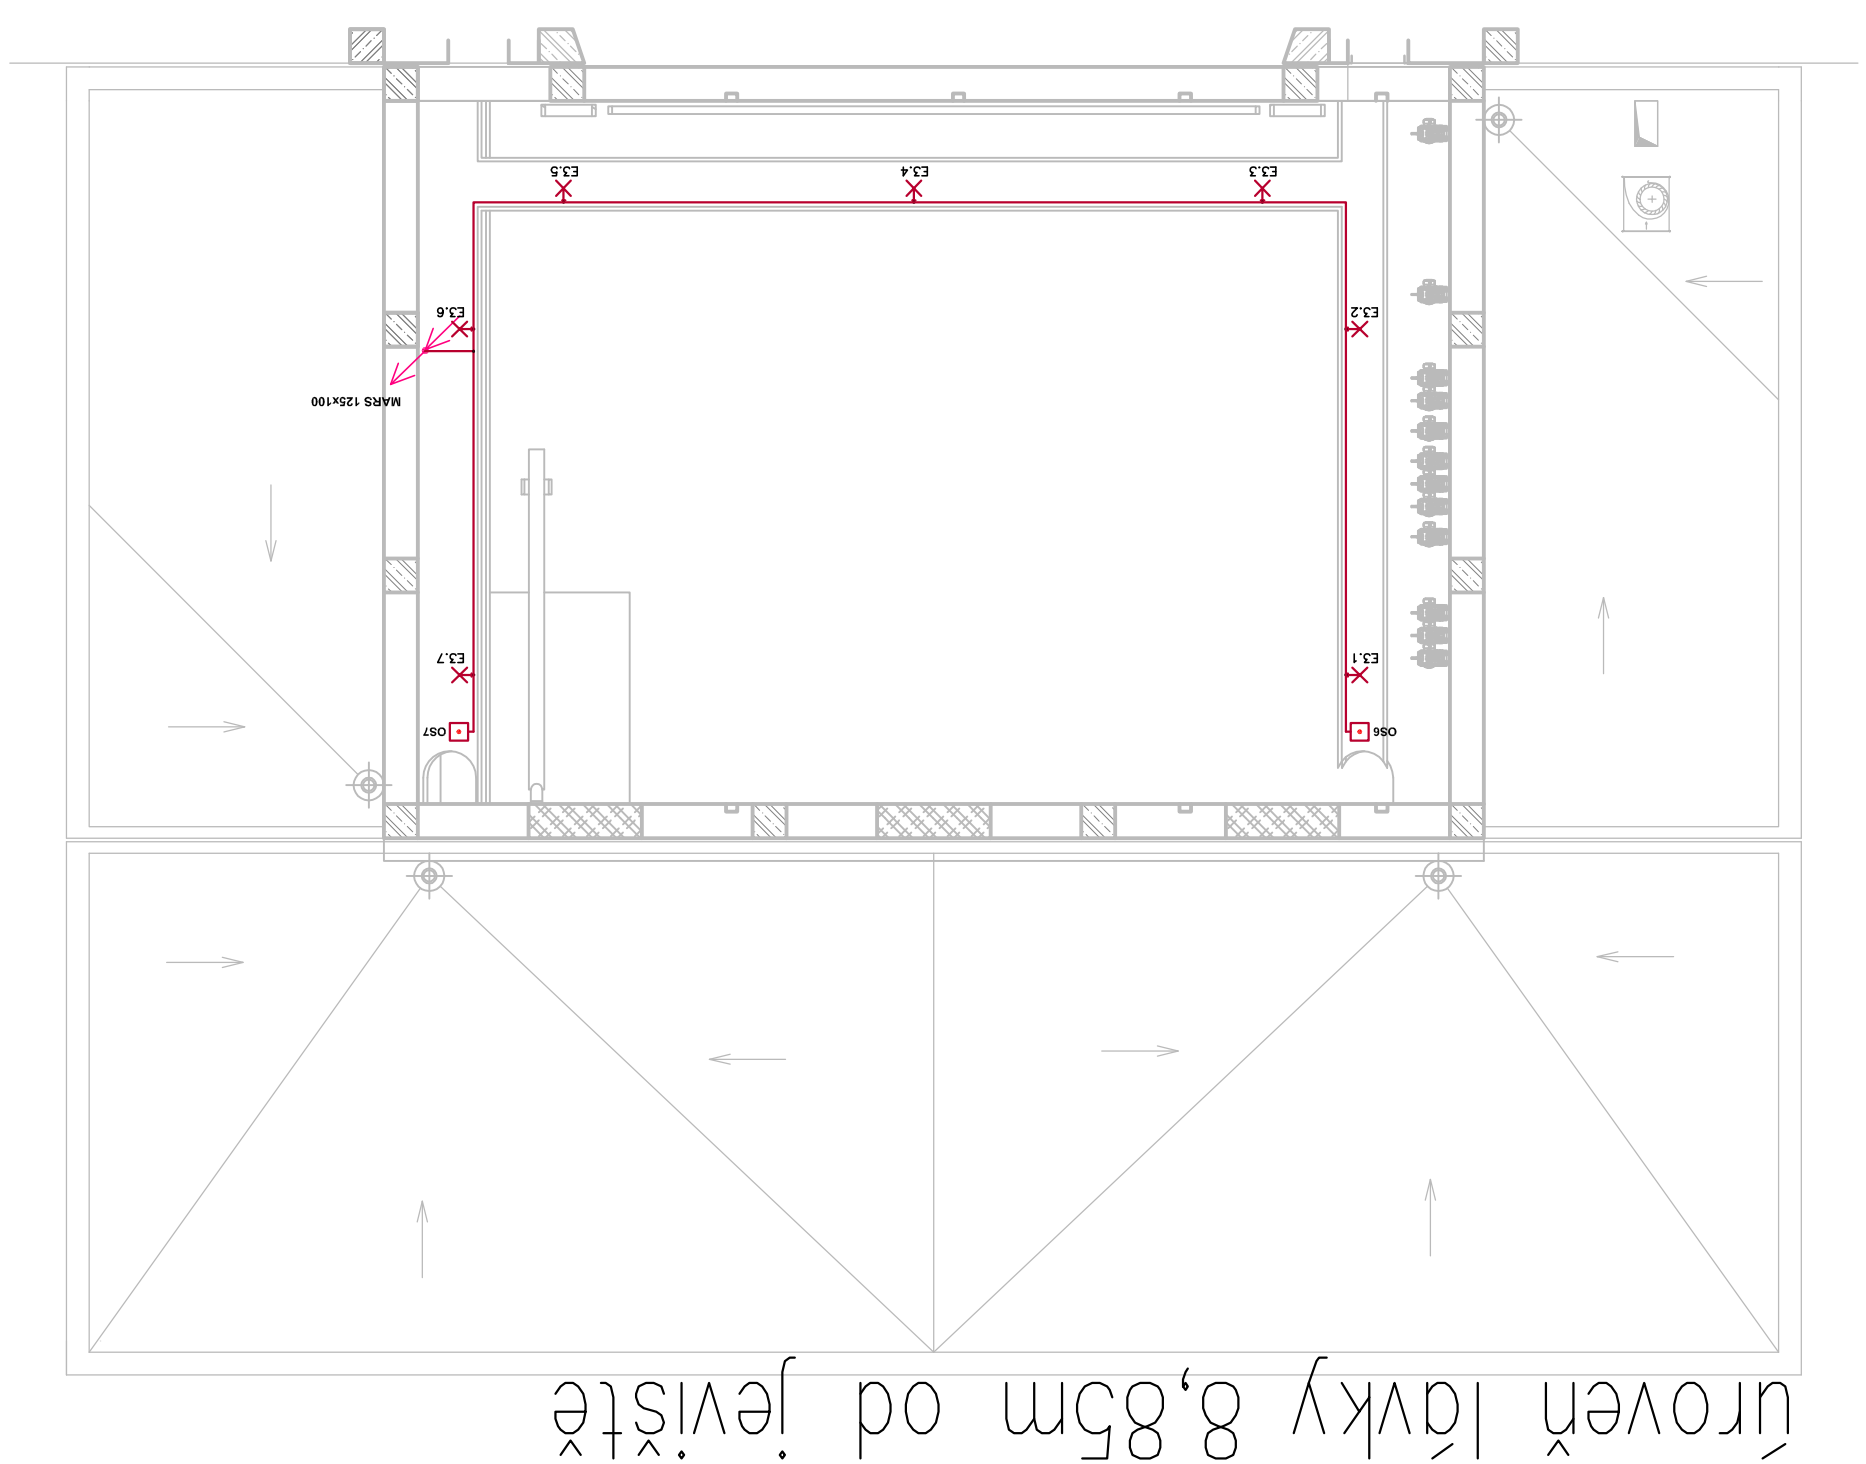

úroveň lávky 8,85m od jevíště

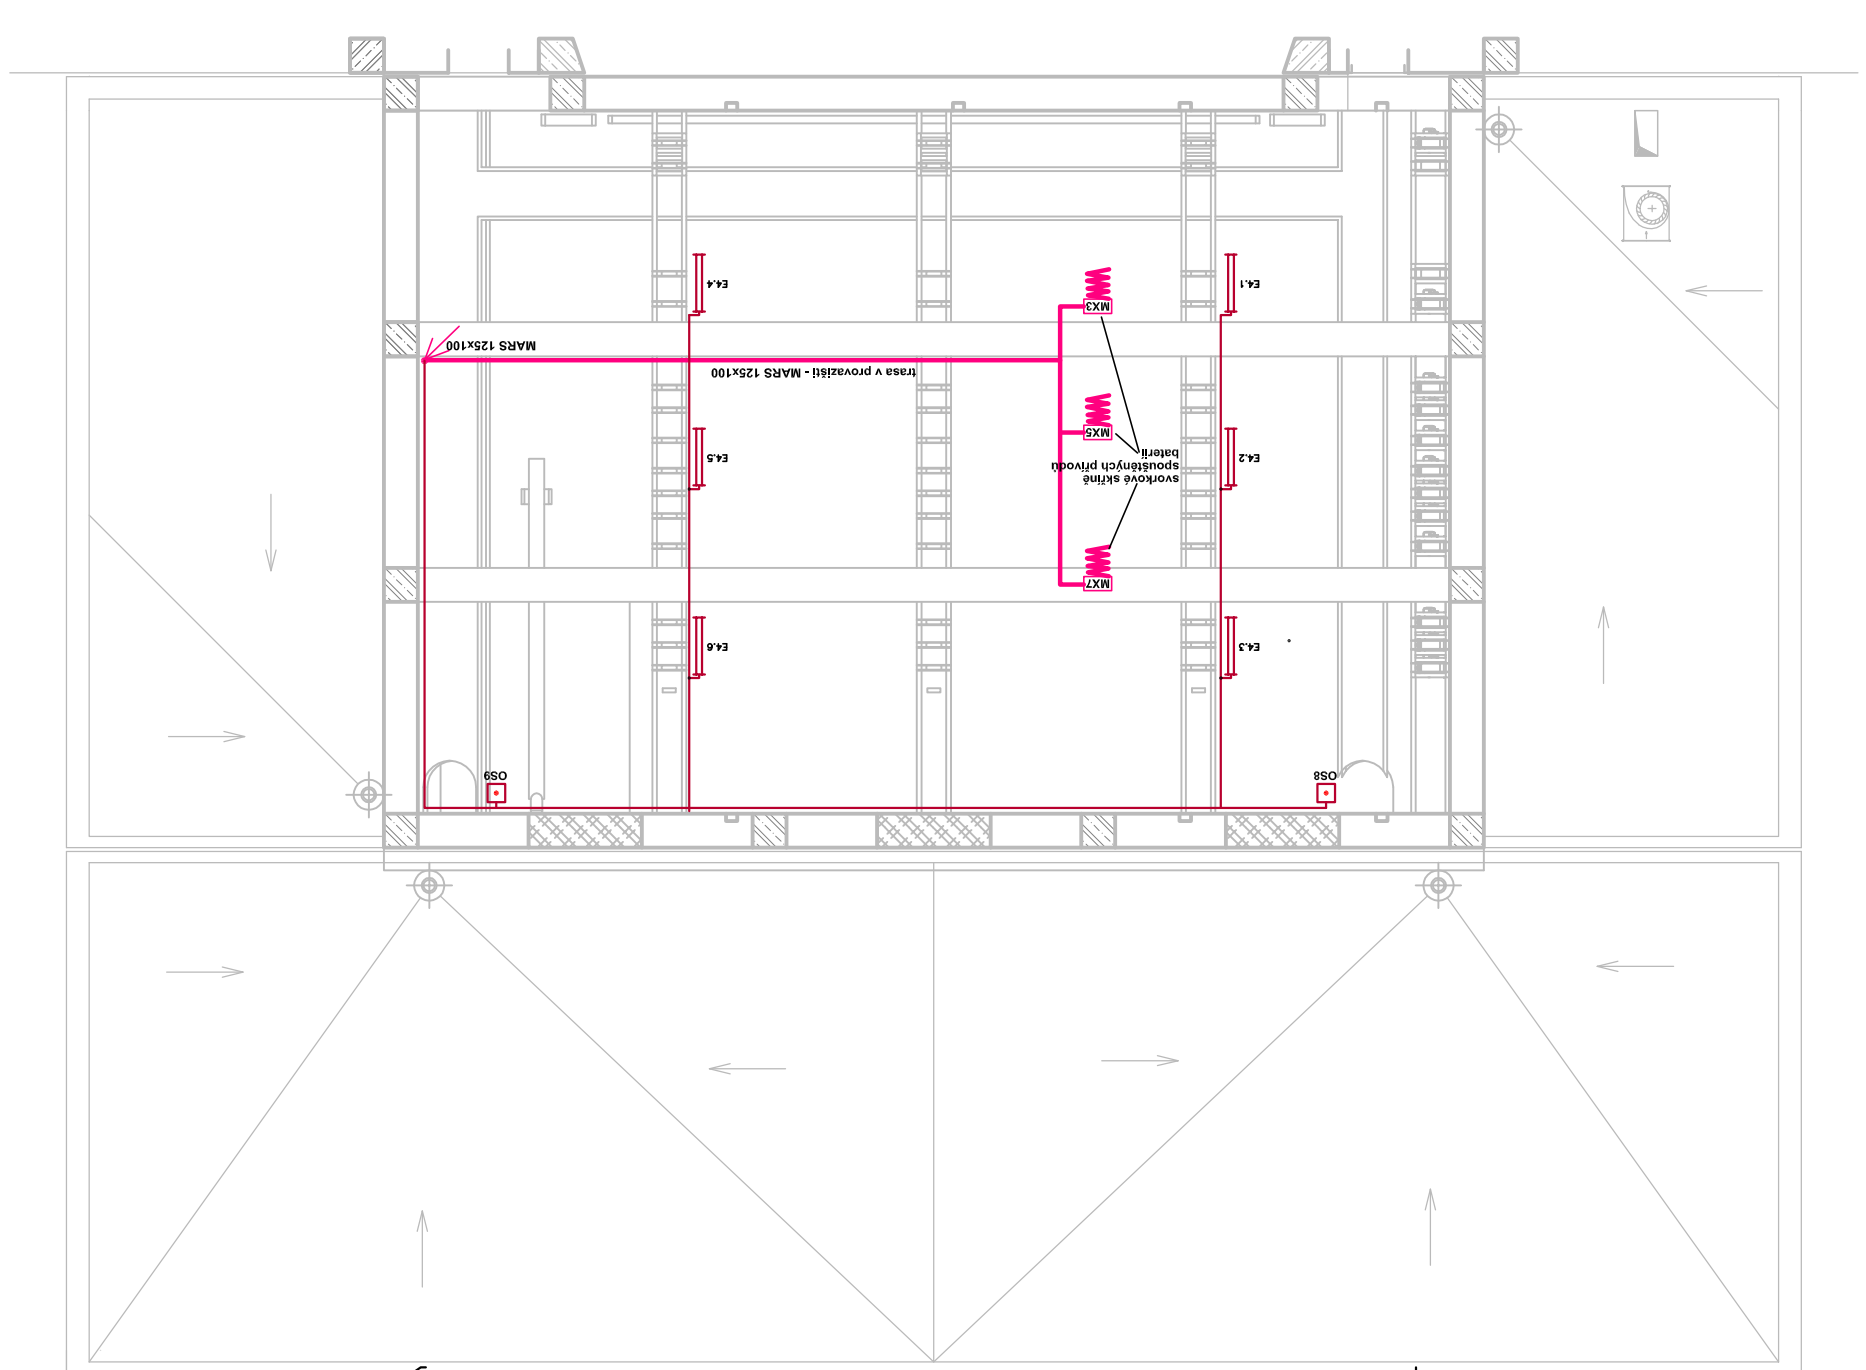

úroveň provazistů +11,84m od jeviště

ZAFEN		DATE	FOCUS
1	1		

JTSK	$\pm 0,000 = 246,580$ m n.m.	B ₁
------	------------------------------	----------------

PROJEKTOVÁ, INŽENÝRSKÁ A KONZULTAČNÍ ORGANIZACE			 VPO, BDO PRANA a.s. STYLIZACE, POZEMKOVÝ STAVBA
ČERPAKA 151 9001 100 60193280			
PROJEKTANT	VYPAČOVATEL	KONTROLA	
Ing. Sedláček	Ing. Sedláček	Ing. Vodička, Pospišil	
		Ing. David Krato	

REKONSTRUKCE A MODERNIZACE DOMU KULTURY POKLAD	ČÍSLO ZAKÁZKY 2-0299-00/40
	DOKUMENTACE DPS

PS 12.4 – SCÉNICKE OSVĚTLENÍ DIVADELNÍHO SÁLU	MÉRITKO	1:100
DATUM		11/2012
POČET STRAN	8-44	

PÜDÖRYS 4.NP – DIVADELNÍ SÁL	CISLO KOPE	
	ÚST	CISLO PRÍLOHY
	C	07

DOMOVNÍCI LZE UŽÍVAT POUZE VE SMYSLU PŘÍSLUŠNÉ SMLUVY O DÍLO, VÝKRES, ŽE JEHO ČÁSTI, MŮJE BÝT KOPÍROVÁN NEBO JINOU ZPŮSOBEM ROZŠÍŘOVÁN POUZE PO PŘEDCHOZÍM SOUHLASU VŮ DÍLO DĚLA PRÁVA A.