
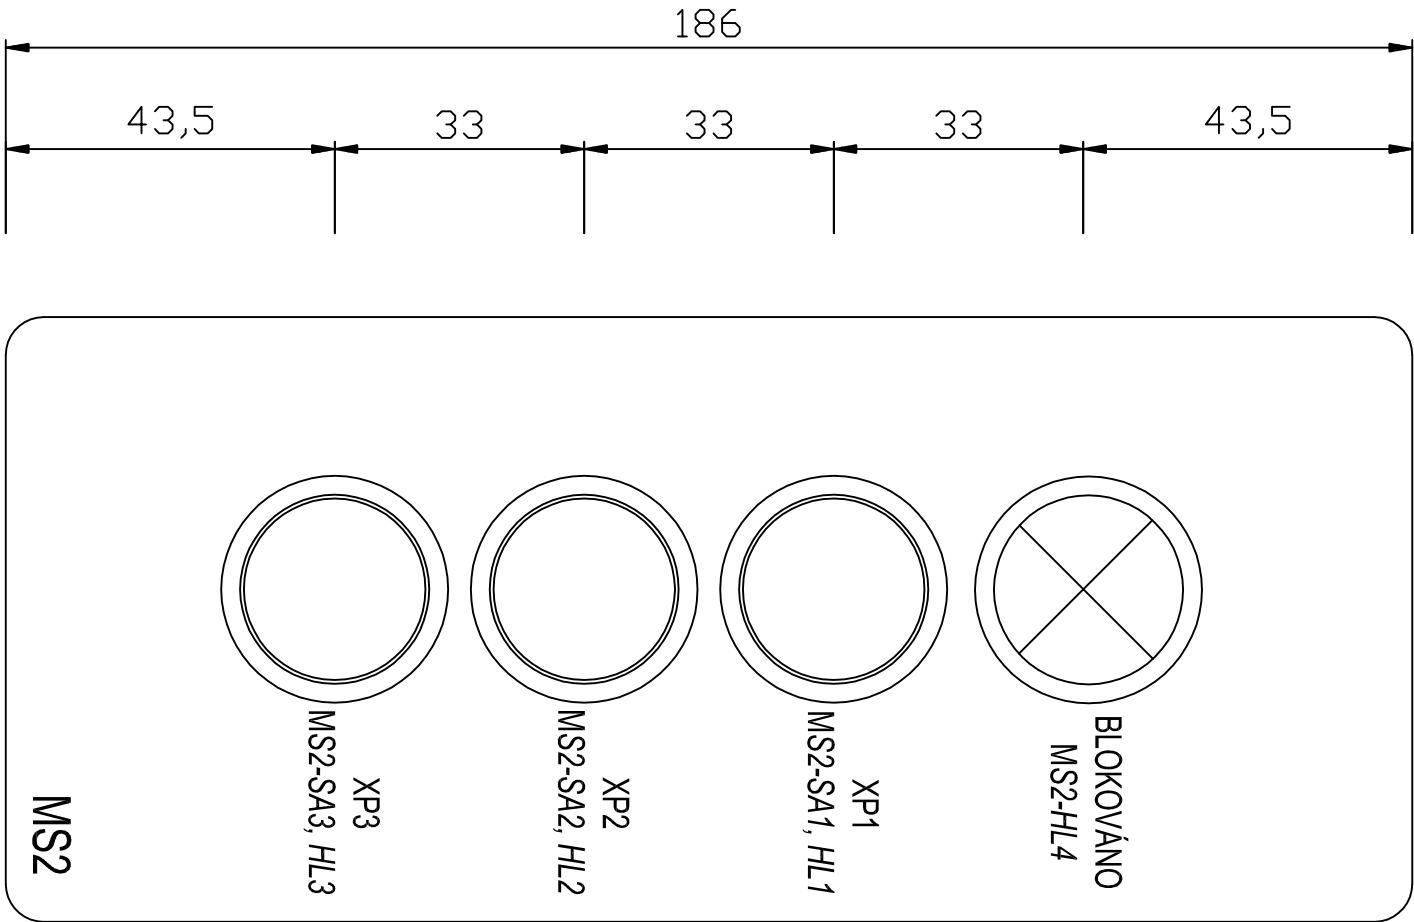


ovládací skříň MS2
umístění: portál
1x Moeller M22-14
186 x 80 x 56

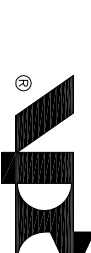

ZMĚNA		DATUM	PODPIS

JTSK ±0,000 = 246,580 m n.m. BpV

PROJEKTOVÁ, INŽENÝRSKÁ A KONZULTAČNÍ ORGANIZACE					
CERTIFIKÁT ISO 9001				ID0 60193280	
PROJEKTANT	VYPRACOVAL	KONTROLA	HL.INŽ.PROJEKTU		
Jan Sedláček	Jan Sedláček	Ing. Vladimír Pospíšil	Ing. Petr Kašpar		
AKCE					
REKONSTRUKCE A MODERNIZACE DOMU KULTURY POKLAD					
PS12.4 – SCÉNICKÉ OSVĚTLENÍ DIVADELNÍHO SÁLU					
000					
OBSAH PŘÍLOHY					
—					
OVLÁDACÍ SKŘÍŇ MS2					
DOCUMENTACI LZE UŽÍMAT POUZE VE SMYSLU PŘÍSLUŠNÉ SMLOUVY O DÍLO. VÝKRES, ČI JEHO ČÁST, MŮŽE BÝT KOPÍROVÁN NEBO JINAK ZPŮSOBEM ROZŠÍŘOVÁN POUZE PO PŘEDCHOZÍM SOUHLASU VPU DECO PRAHA a.s.				ATELIÉR POZEMNÍCH STAVEB	
				ČÍSLO ZAKÁZKY 2-0299-00/40	
DOKUMENTACE				DPS	
				MĚŘITKO 1:1	
DATUM				11/2012	
				POČET FORMÁTŮ 2/A4	
ČÍSLO KOPIE		ČÁST	ČÍSLO PŘÍLOHY		
C			10		
KOD					
DMP_DPS_C_PS12.4_000_S03-121130					

DOKUMENTACI LZE UŽÍVAT POUZE VE SMYSLU PŘÍSLUŠNÉ SMLOUVY O DÍLO, VÝKRES, ČI JEHO ČÁSTI, MOŽE BÝT KOPÍROVÁN NEBO JINAK ZPŮSOBEM ROZŠÍŘOVÁN POUZE PO PŘEDCHOZÍM SOUHLASU VPU DECO PRAHA a.s.