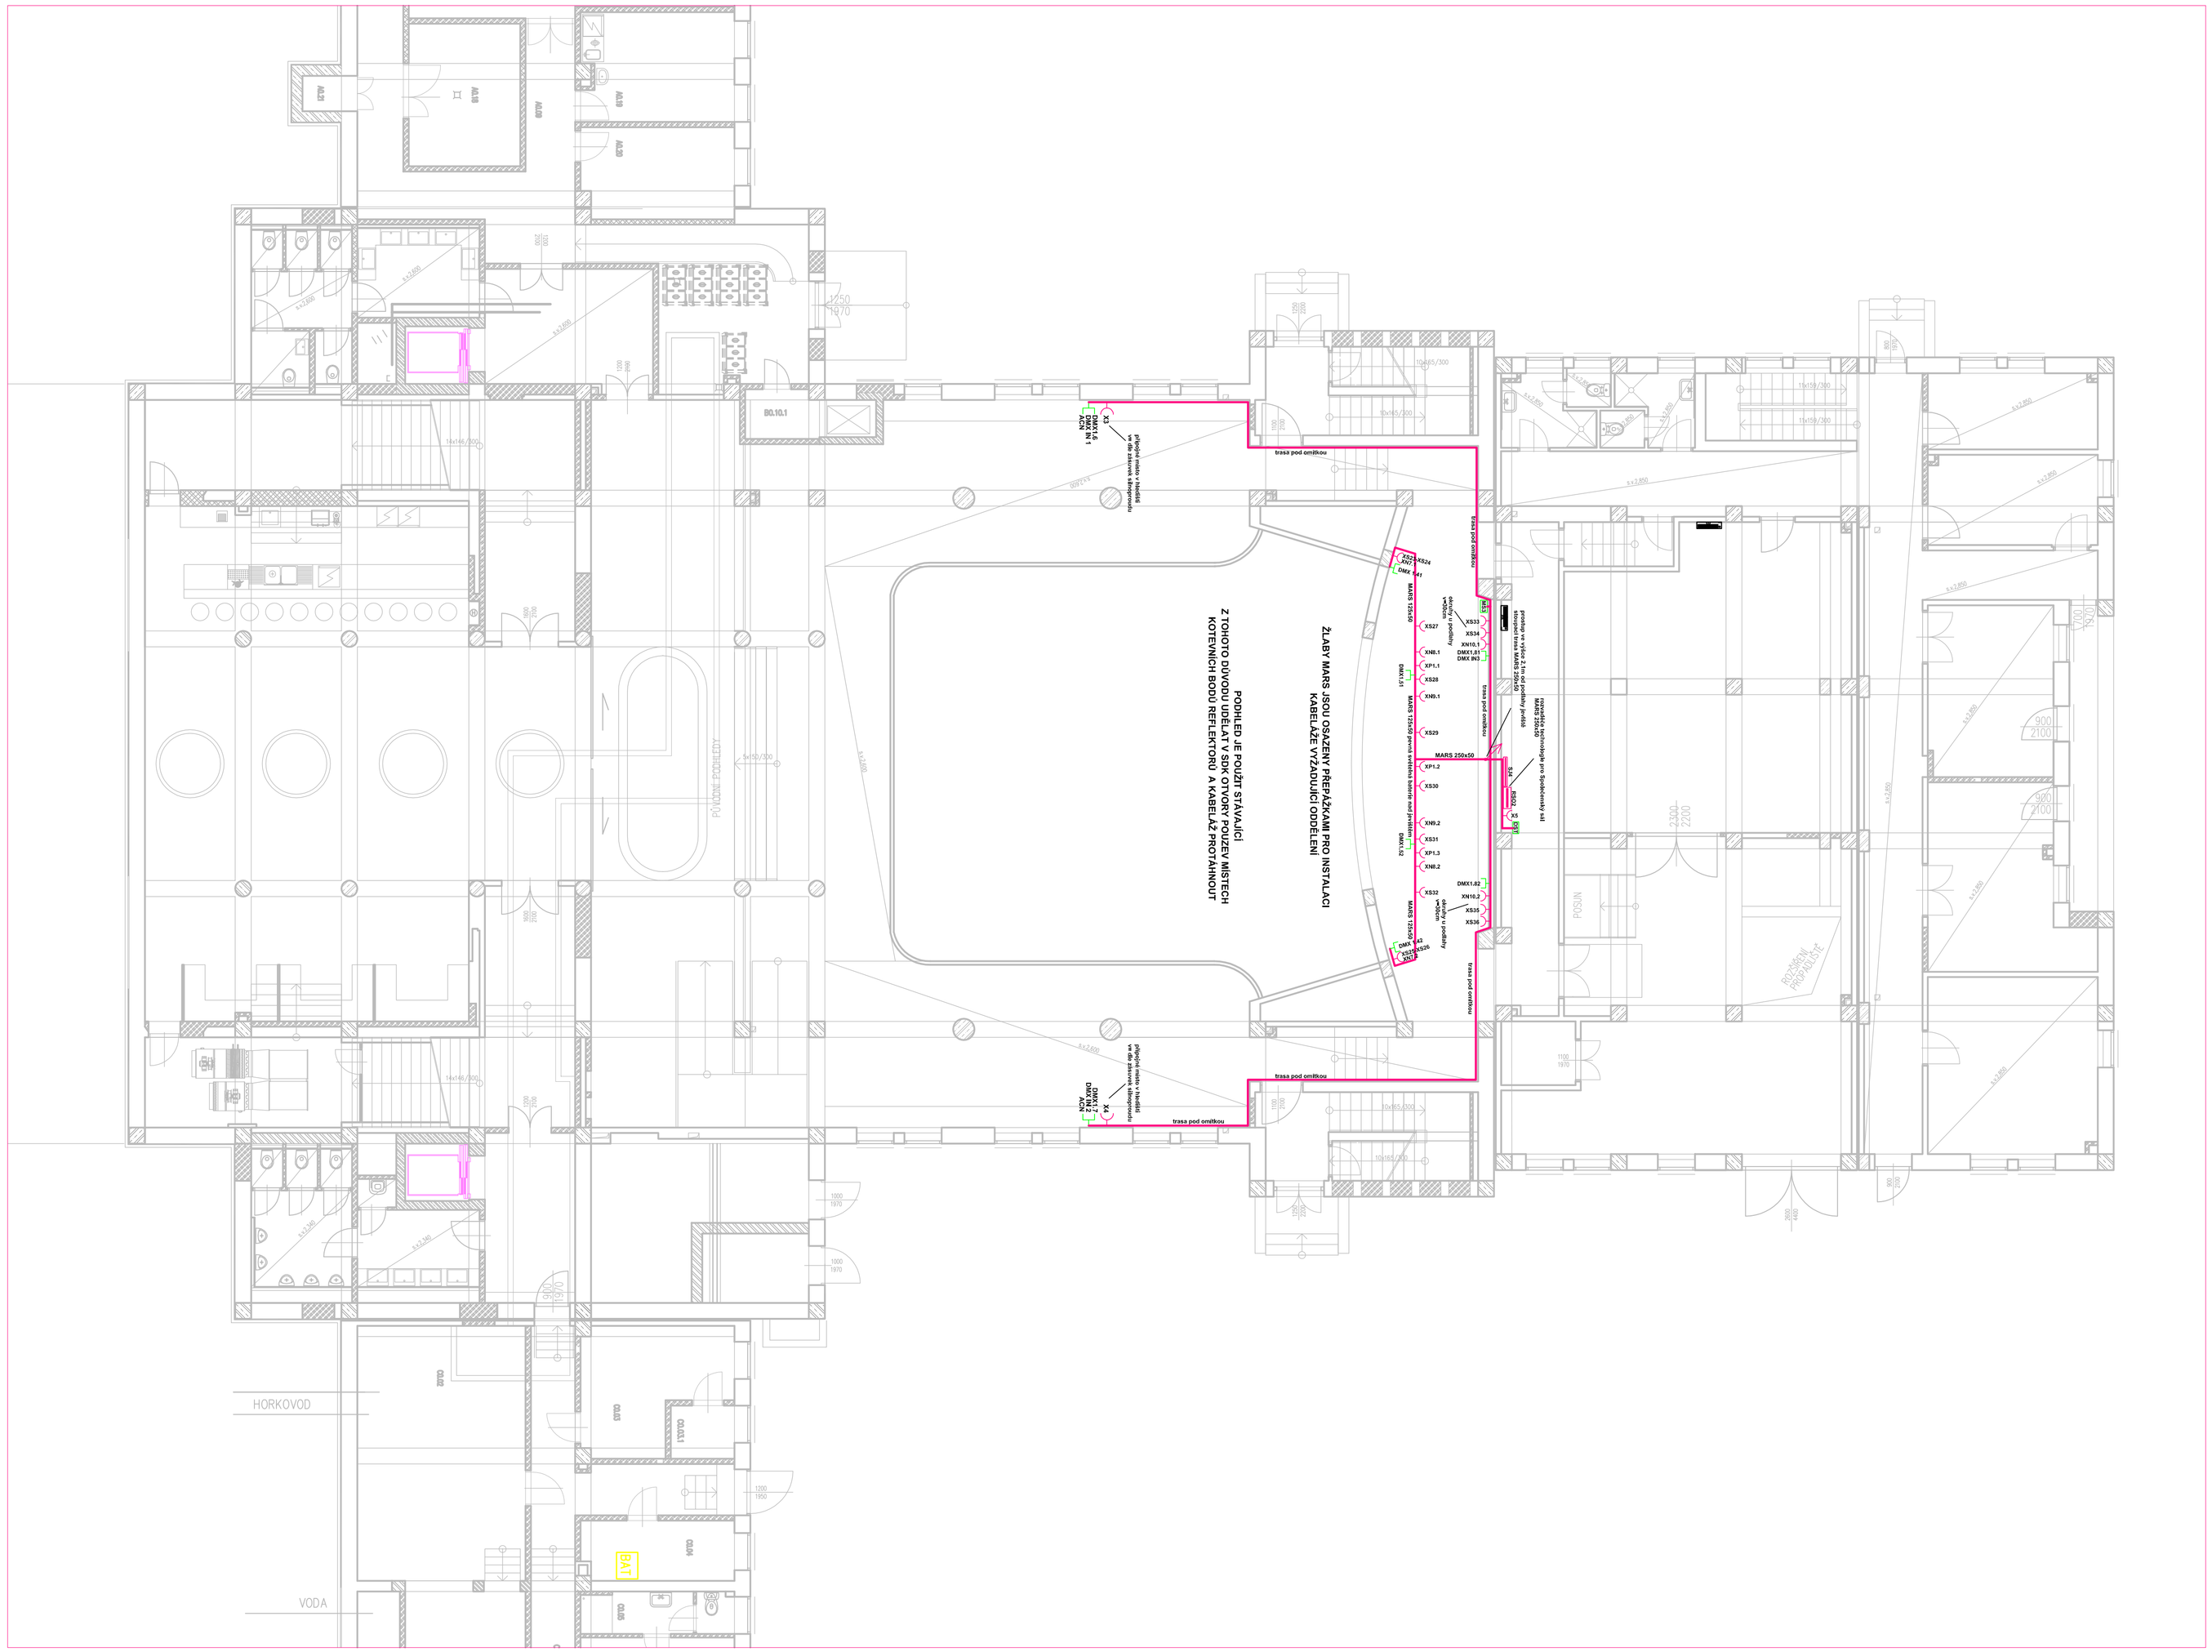

LEGENDA ZNAČEK

XS	ZÁSUVKA REGULOVANÁ
XN	ZÁSUVKA SPÍNANÁ
X	ZÁSUVKA PŘÍMÁ
	ZÁSUVKA DVOJNÁSOBNÁ
	ZÁSUVKA DATOVÁ
RSx	ROZVADĚČ
SJx	ROZVADĚČ
MSx	OVLÁDACÍ SKŘÍŇ
Dx	OVLÁDACÍ PULT
MXx	SVORKOVÁ SKŘÍŇ

ZMĚNA	DATUM	PODPIS
-	-	-

JTSK ±0,000 = 246,580 m n.m. Bpv

PROJEKTOVÁ, INŽENÝRSKÁ A KONZULTAČNÍ ORGANIZACE
CERTIFIKÁT ISO 9001 IČO 60193280

PROJEKTANT	VYPRACOVAL	KONTROLA	HL.INŽ.PROJEKTU
Jan Sedláček	Jan Sedláček	Ing. Vladimír Pospíšil	Ing. David Kania

VPÚ DECO PRAHA a.s.
PODBABSKÁ 20, 160 00 PRAHA 6
ATELIÉR POZEMNÍCH STAVEB

AKCE
REKONSTRUKCE A MODERNIZACE DOMU KULTURY POKLAD

PS 12.5 – SCÉNICKÉ OSVĚTLENÍ SPOLEČEN. SÁLU

ČÍSLO ZAKÁZKY	2–0299–00/40
DOKUMENTACE	DPS
MĚŘÍTKO	1:100
DATUM	11/2012
POČET FORMÁTŮ	8xA4

OBSAH PŘÍLOHY
–
PŮDORYS 1.PP – SPOLEČENSKÝ SÁL

ČÍSLO KOPIE	ČÁST	ČÍSLO PŘÍLOHY
	C	04

KÓD: DKP_DPS_C_PS12.5_000_PP1(B)–121130

DOKUMENTACI LZE UŽÍVAT POUZE VE SMYSLU PŘÍSLUŠNÉ SMLOUVY O DÍLO. VÝKRES, ČI JEHO ČÁST, MŮŽE BÝT KOPÍROVÁN NEBO JINÝM ZPŮSOBEM ROZŠIŘOVÁN POUZE PO PŘEDCHOZÍM SOUHLASU VPÚ DECO PRAHA a.s.